


ПОДРОБЕН УСТРОЙСТВЕН ПЛАН /ПУП/ - ПЛАН ЗА ЗАСТРОЯВАНЕ /ПЗ/ ЗА ПИ С ПРОЕКТЕН ИДЕНТИФИКАТОР 37352.133.16 ПО КККР - "за рибарник и обществено обслужване" за Частично изменение /ЧИ/ на Подробен устройствен план /ПУП/ - План за застрояване с идентификатор 37352.133.14 по КККР на с.Кметовци, община Габрово, във връзка с разширение на площадката върху земеделска земя с идентификатор 37352.133.9 по КККР на с.Кметовци, община Габрово - местност Гашево

На основание чл.109, ал.1, т.3 от ЗУТ, във връзка с чл.67а от ППЗО33

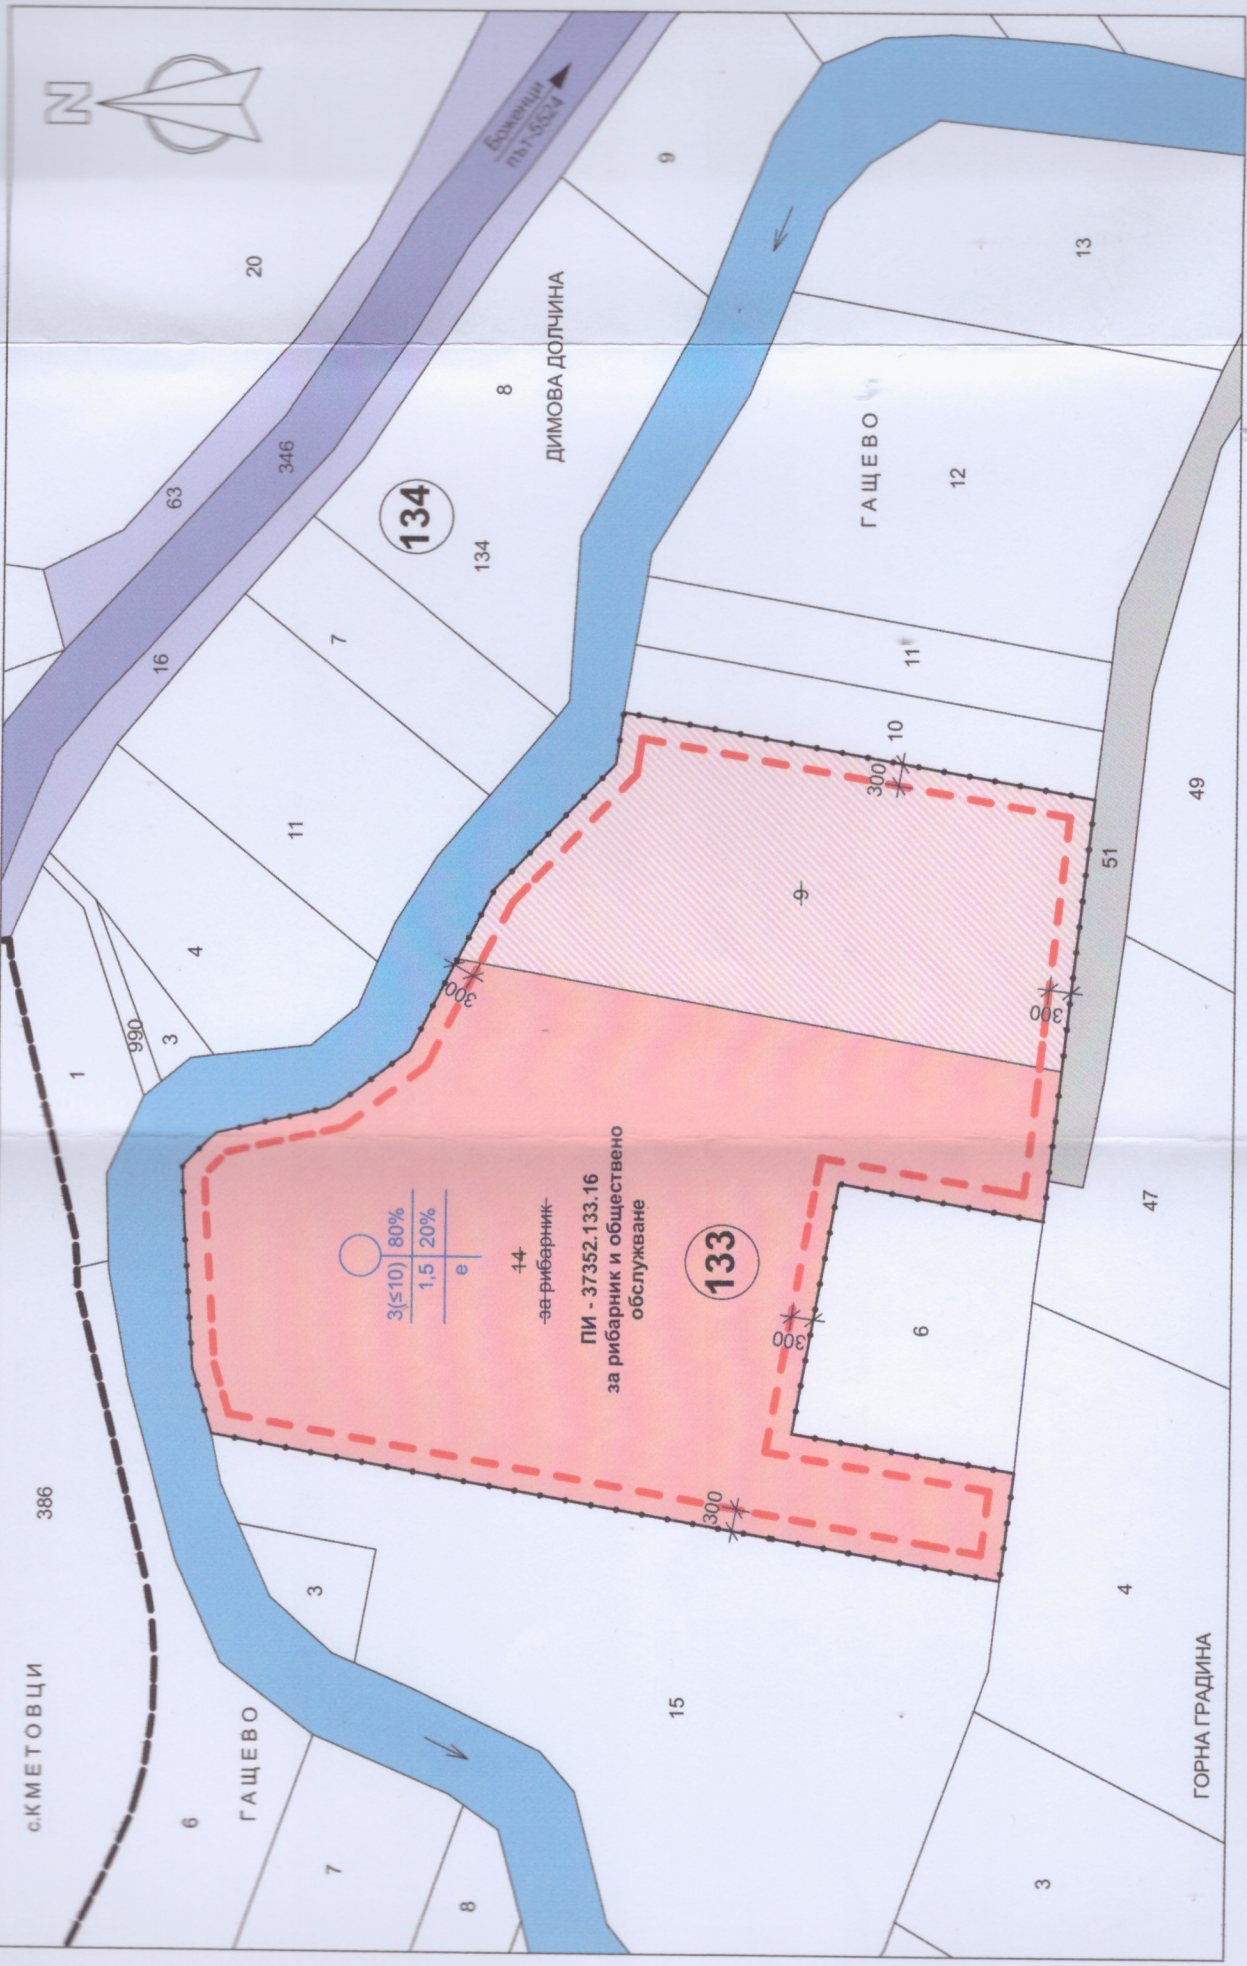

Легенда:

—	гр
— 0 —	гр
— — —	г
- - - -	ог
■	ок
■	пн
■	по
■	рв
■	гп
■	гп

Легенда на режимите

Допустима височина (максимална височина)

Квартал - идентифицирани имоти (идентифицирани имоти на УТМ) - в ал.

Незастроен имот - в - селскостопански имот - в - селскостопански имот - в - селскостопански имот

Таблица на урегулираните поземлени имоти, идентифицирани спрямо кварталите и устройствените зони, с установено предназначение и режим на застрояване в ПУП.

М 1:1000