

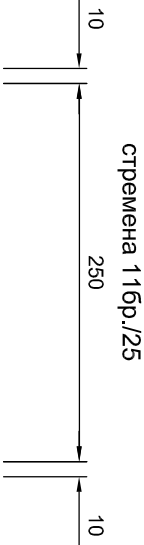
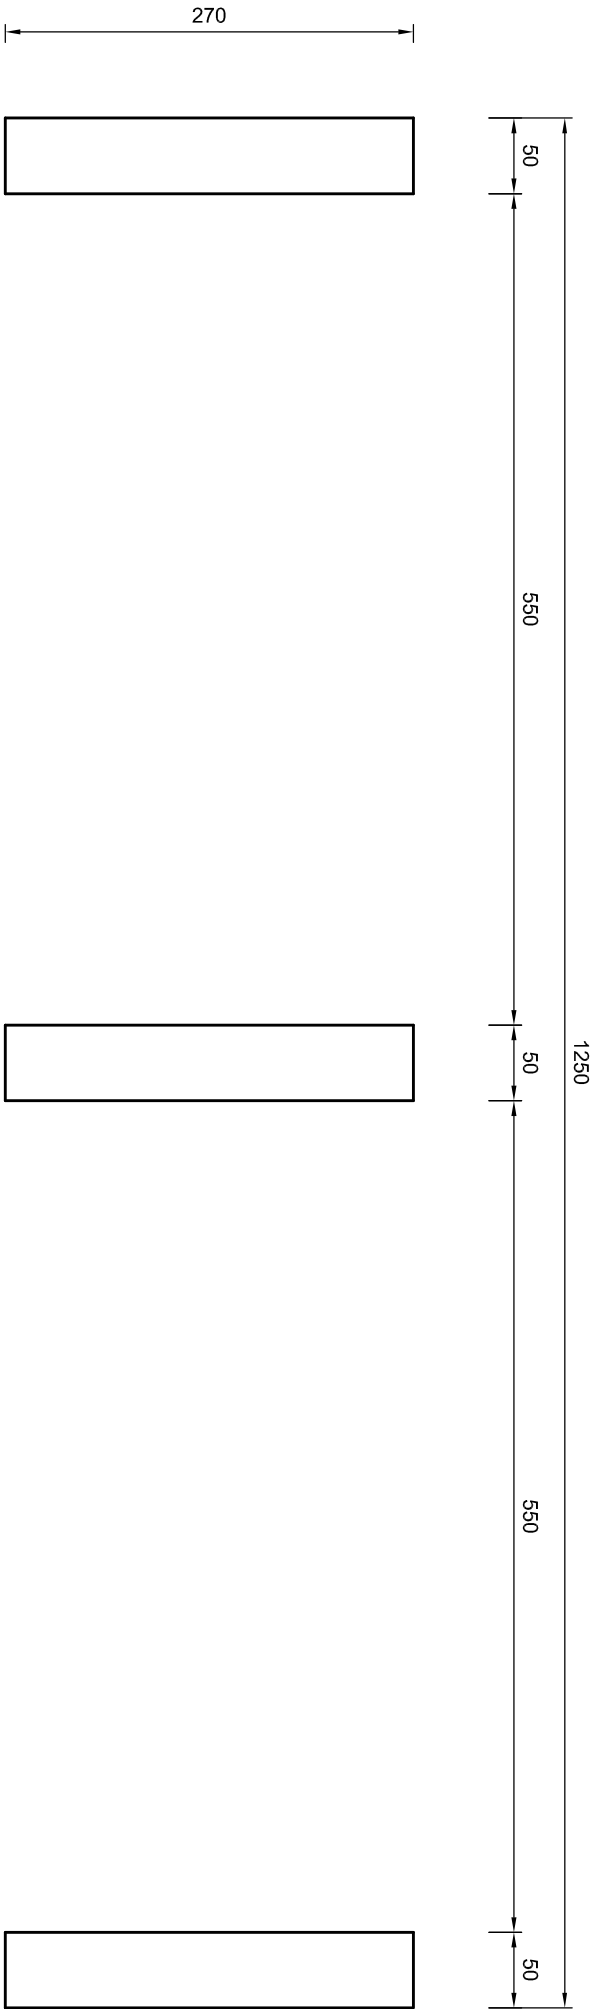
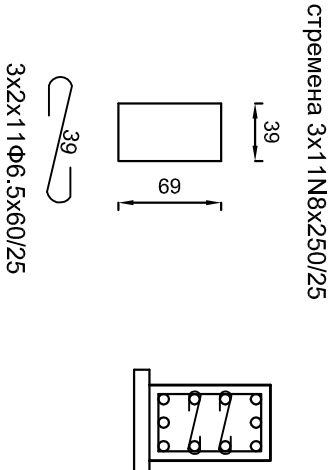



План основи

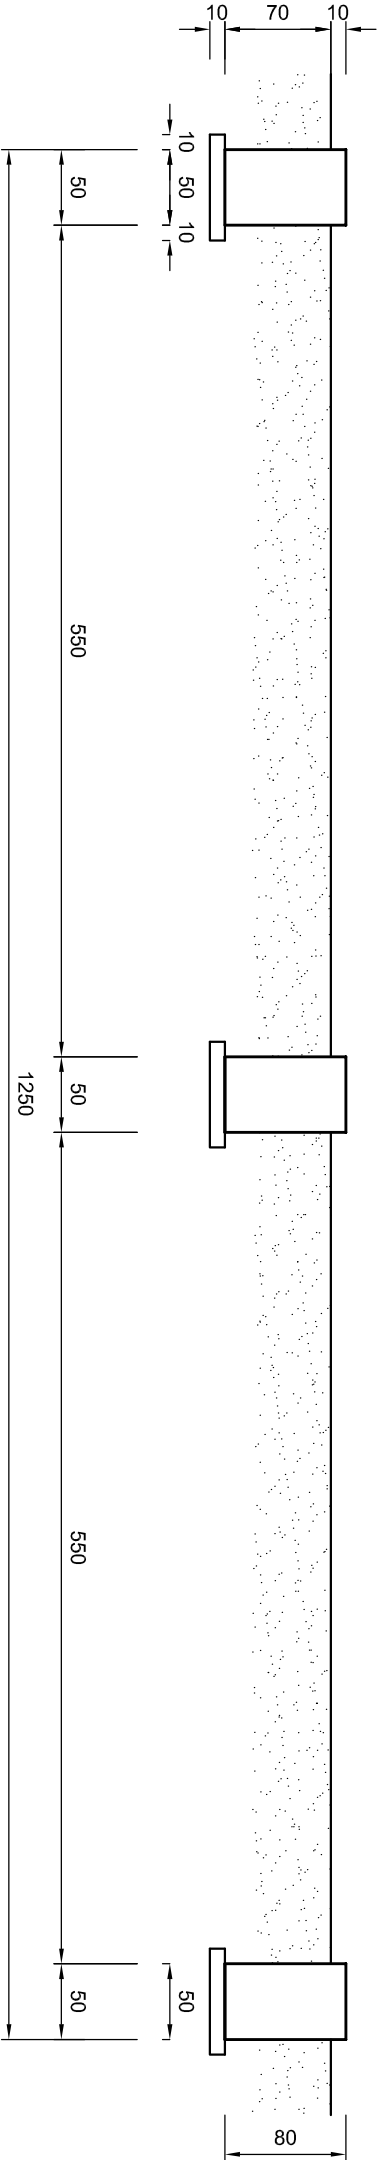

А - А

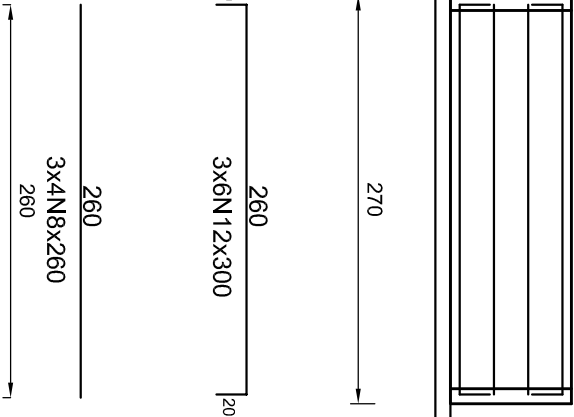

Б - Б

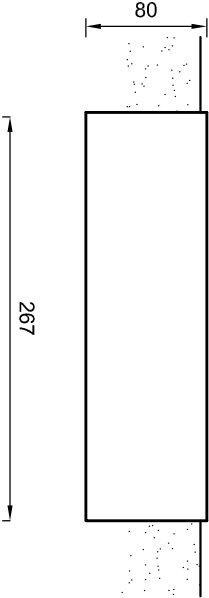

Забележки:

- 1.Материали:Бетон клас Б10-плодложен,Б15-фундаменти;
- Армировачна стомана клас А1-Ф,RS=225mPa,АIII-N,RS=375mPa
- 2.Бетонно покритие на армировката 5 см.
- 3.Изчислително натоварване на почвата R0=0,20mPa

Техническа помощ свързана с подготовката на пълен и качествен инвестиционен проект по Приоритетна ос 2 на ОП „Околна среда 2007 - 2013 г.“, озаглавен: „Реконструкция и модернизация на съществуващото депо за ТБО в Община Габрово, превръщайки го в регионално за нуждите на общините Габрово и Трявна“										
ВЪЗЛОЖИТЕЛ: Община Габрово			ОБЕКТ: РЕКОНСТРУКЦИЯ И МОДЕРНИЗАЦИЯ НА СЪЩЕСТВУВАЩО ДЕПО ЗА ТБО В ОБЩИНА ГАБРОВО, ПРЕВЪРЩАЙКИ ГО В РЕГИОНАЛНО ЗА НУЖДИТЕ НА ОБЩИНИТЕ ГАБРОВО И ТРЯВНА							
Проектант:	инж.Цветан Вайшов	ПОДОбЕКТ:Б9-Модулна пречиствателна станция			ЧАСТ	КСС	РЕДАКЦИЯ 1	ДАТА	31.05.2010	
Отг. проектант:	инж. Цанко Цюков	ЧЕРТЕЖ:Фундаменти			ФАЗА	РП	МЯРКА	m	МАЩАБ	1:50
Ръководител:	инж. Петко Петков									
Съгласували:										
АРХ:	ЕП:	ХИП:	ТЕОД:	ТТЕ	ЧЕРТЕЖ	ГБ-РП-КСС-Б9-01				
КСС:	Вик:	ОВ:	ПОИС:	/	ФАИП	gbpkrsp901.pdf				
ОБЕДИНЕНИЕ "ГАБРОВО" - ДЗЗД София, ул. "Антим I" №53 тел. 02/9869350, факс 02/9869351 E-MAIL: office@hpc-bg.com			ПОДизпълнител: "КОНСТРУКТОРСКО БЮРО МИХОВ И ПЕТКОВ" ООД София, бул. "Европа Георгиев" 30 тел./факс 02/866-39-62 Габрово, ул."Е. Попантонова" 4 тел./факс 066/862006 E-MAIL: v.mihov@trburo.com , p.petkov@trburo.com							