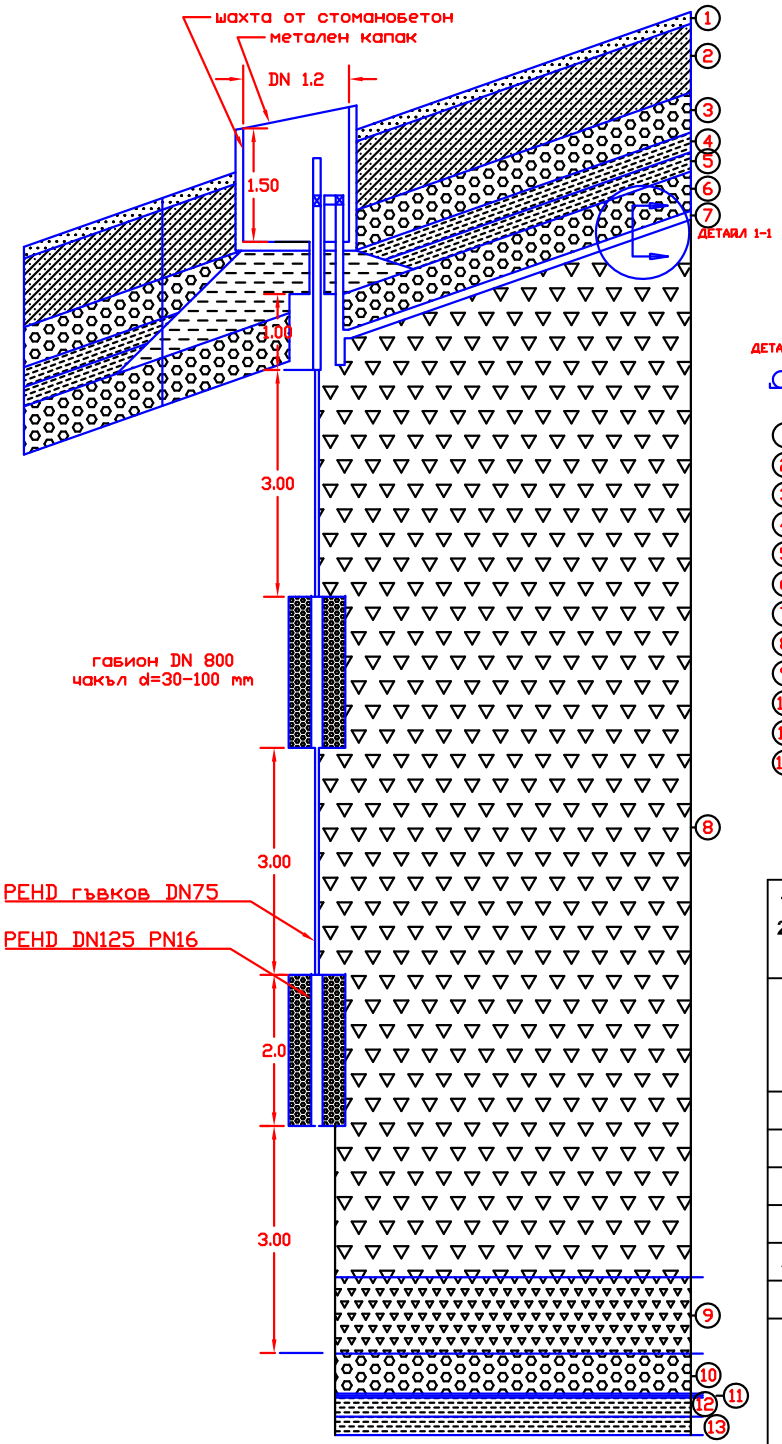

ДЕТАЙЛ 1-1

газопроводи PHED DN 110
П - профил /СмЗ/

1. хумос 0.20 м
2. техническа рекултивация 0.80 м
3. геотекстил 300 г/м^2
4. площен дренаж за дъжд води 0.5 м $K\phi > 10^{-3}$ m/s
5. горен минерален екран два пласта по 0.25 м $K\phi < 5*10^{-10}$ m/s
6. геотекстил 300 г/м^2
7. площен газов дренаж 0.5 м $K\phi < 5*10^{-3}$ m/s
8. несортирани ТБО
9. дребнозърнести ТБО 2.0 м
10. площен дренаж за инфилтрат $K\phi > 10^{-3}$ m/s
11. защитен геотекстил (1200 g/m^2) и PEHD фолио 2 mm
12. долен глинен екран два пласта по 0.25 м

Техническа помощ свързана с подготовката на пълен и качествен инвестиционен проект по Приоритетна ос 2 на ОП „Околна среда 2007 - 2013 г.", озаглавен: „Реконструкция и модернизация на съществуващото депо за ТБО в Община Габрово, превръщайки го в регионално за нуждите на общините Габрово и Трявна"

ВЪЗЛОЖИТЕЛ: Община Габрово		ОБЕКТ: РЕКОНСТРУКЦИЯ И МОДЕРНИЗАЦИЯ НА СЪЩЕСТВУВАЩО ДЕПО ЗА ТБО В ОБЩИНА ГАБРОВО, ПРЕВРЪЩАЙКИ ГО В РЕГИОНАЛНО ЗА НУЖДИТЕ НА ОБЩИНИТЕ ГАБРОВО И ТРЯВНА			ЧАСТ	КР
					РЕДАКЦИЯ	1
					ДАТА	25.05.2010
Проектант:	инж. В. Танчев				ФАЗА	РП
Отг. проектант:	инж. Цанко Цоков	ПОДОБЕКТ: Газоотвеждаща система			МЯРКА	m
Ръководител:	инж. Петко Петков	ЧЕРТЕЖ: Конструкция на газов кладенец			МАЩАБ	1:100
Съгласували:						
АРХ:	ЕЛ:	ХИГ:	ГЕОД:	ТТЕ	ЧЕРТЕЖ	ГБ-РП-ТА-В6-02
КСС:	ВиК:	ОВ:	ПОИС:	/	ФАИЛ	GR-RP-TA-V6-2.dwg

ОБЕДИНЕНИЕ "ГАБРОВО" - ДЗЗД
София, ул. "Антим I" №53
тел. 02/9869350, факс 02/9869351
E-MAIL: office@hpc-bg.com

Подизпълнител:
"КОНСТРУКТОРСКО БЮРО МИХОВ И ПЕТКОВ" ООД
София, бул. "Евлоги Георгиев" 30 тел./факс 02/866-39-62
Габрово, ул."Е. Попантонова" 4 тел./факс 066/862006
E-MAIL: v.mixov@mpburo.com , p.petkov@mpburo.com