ЛЕГЕНДА

1. Административно-битова сграда (КПП)
2. Автомобилна електронна везна
3. Дезинфекционен трап
4. Площадка за измиване ходовата част на автомобилите
5. Площадка за измиване на контейнери
6. Паркинг
7. Кало - масло уловител
8. Гараж с работилница
9. Подравнена площадка (земна основа)
10. Площадка за складиране на пръст за запръстяване
11. Водомерна шахта за отпадни води
12. Черпателен резервоар (двукамерен резервоар)
13. Пречиствателна станция
14. Помпена шахта
15. Ретензионен басейн
16. Инсталация за изгаряне на биогаз
17. Склад за резервни части и консумативи
18. Площадка за компостиране
19. Напорен резервоар
20. Помпена станция за питейни води
21. Разделителен път
22. Ограда
23. Зелен пояс
24. Ос на пътя
25. Стълбище
26. Поясна кановка
27. Подпорна стена
28. Хале за компост

Габиони ГК14 547.5536 - кота дъно

Газоотвеждаща мреха ГК14 547.5536 ГК15 550.0000

Междинни събирателни газопроводи

PEHD (полиетилен висока плътност) DN 125 mm

Регистър на точките за трасиране

/координатите и котите са проектни/

N	X	Y	Z дъно	бр. габиони	тип на клоденеца
ГК1	8669685.55	4667112.15	550.00	2	плитък
ГК2	8669684.42	4667016.25	524.64	14	дълбок
ГК3	8669745.00	4666997.18	513.75	22	дълбок
ГК4	8669736.35	4667056.98	533.73	12	дълбок
ГК5	8669799.31	4667032.00	522.84	23	дълбок
ГК6	8669787.51	4667094.03	538.07	8	дълбок
ГК7	8669844.79	4667076.07	527.88	18	дълбок
ГК8	8669819.10	4667142.41	536.40	9	дълбок
ГК9	8669871.02	4667128.77	535.64	11	дълбок
ГК10	8669644.64	4667066.28	546.00	5	плитък
ПШ11	8669690.76	4666977.39	512.50		
ПШ12	8669657.82	4666993.53	527.50		
ГК13	8669694.22	4667173.26	547.55	2	плитък
ГК14	8669742.33	4667153.30	550.00	2	плитък
ГК15	8669741.90	4667209.44	546.00	2	плитък

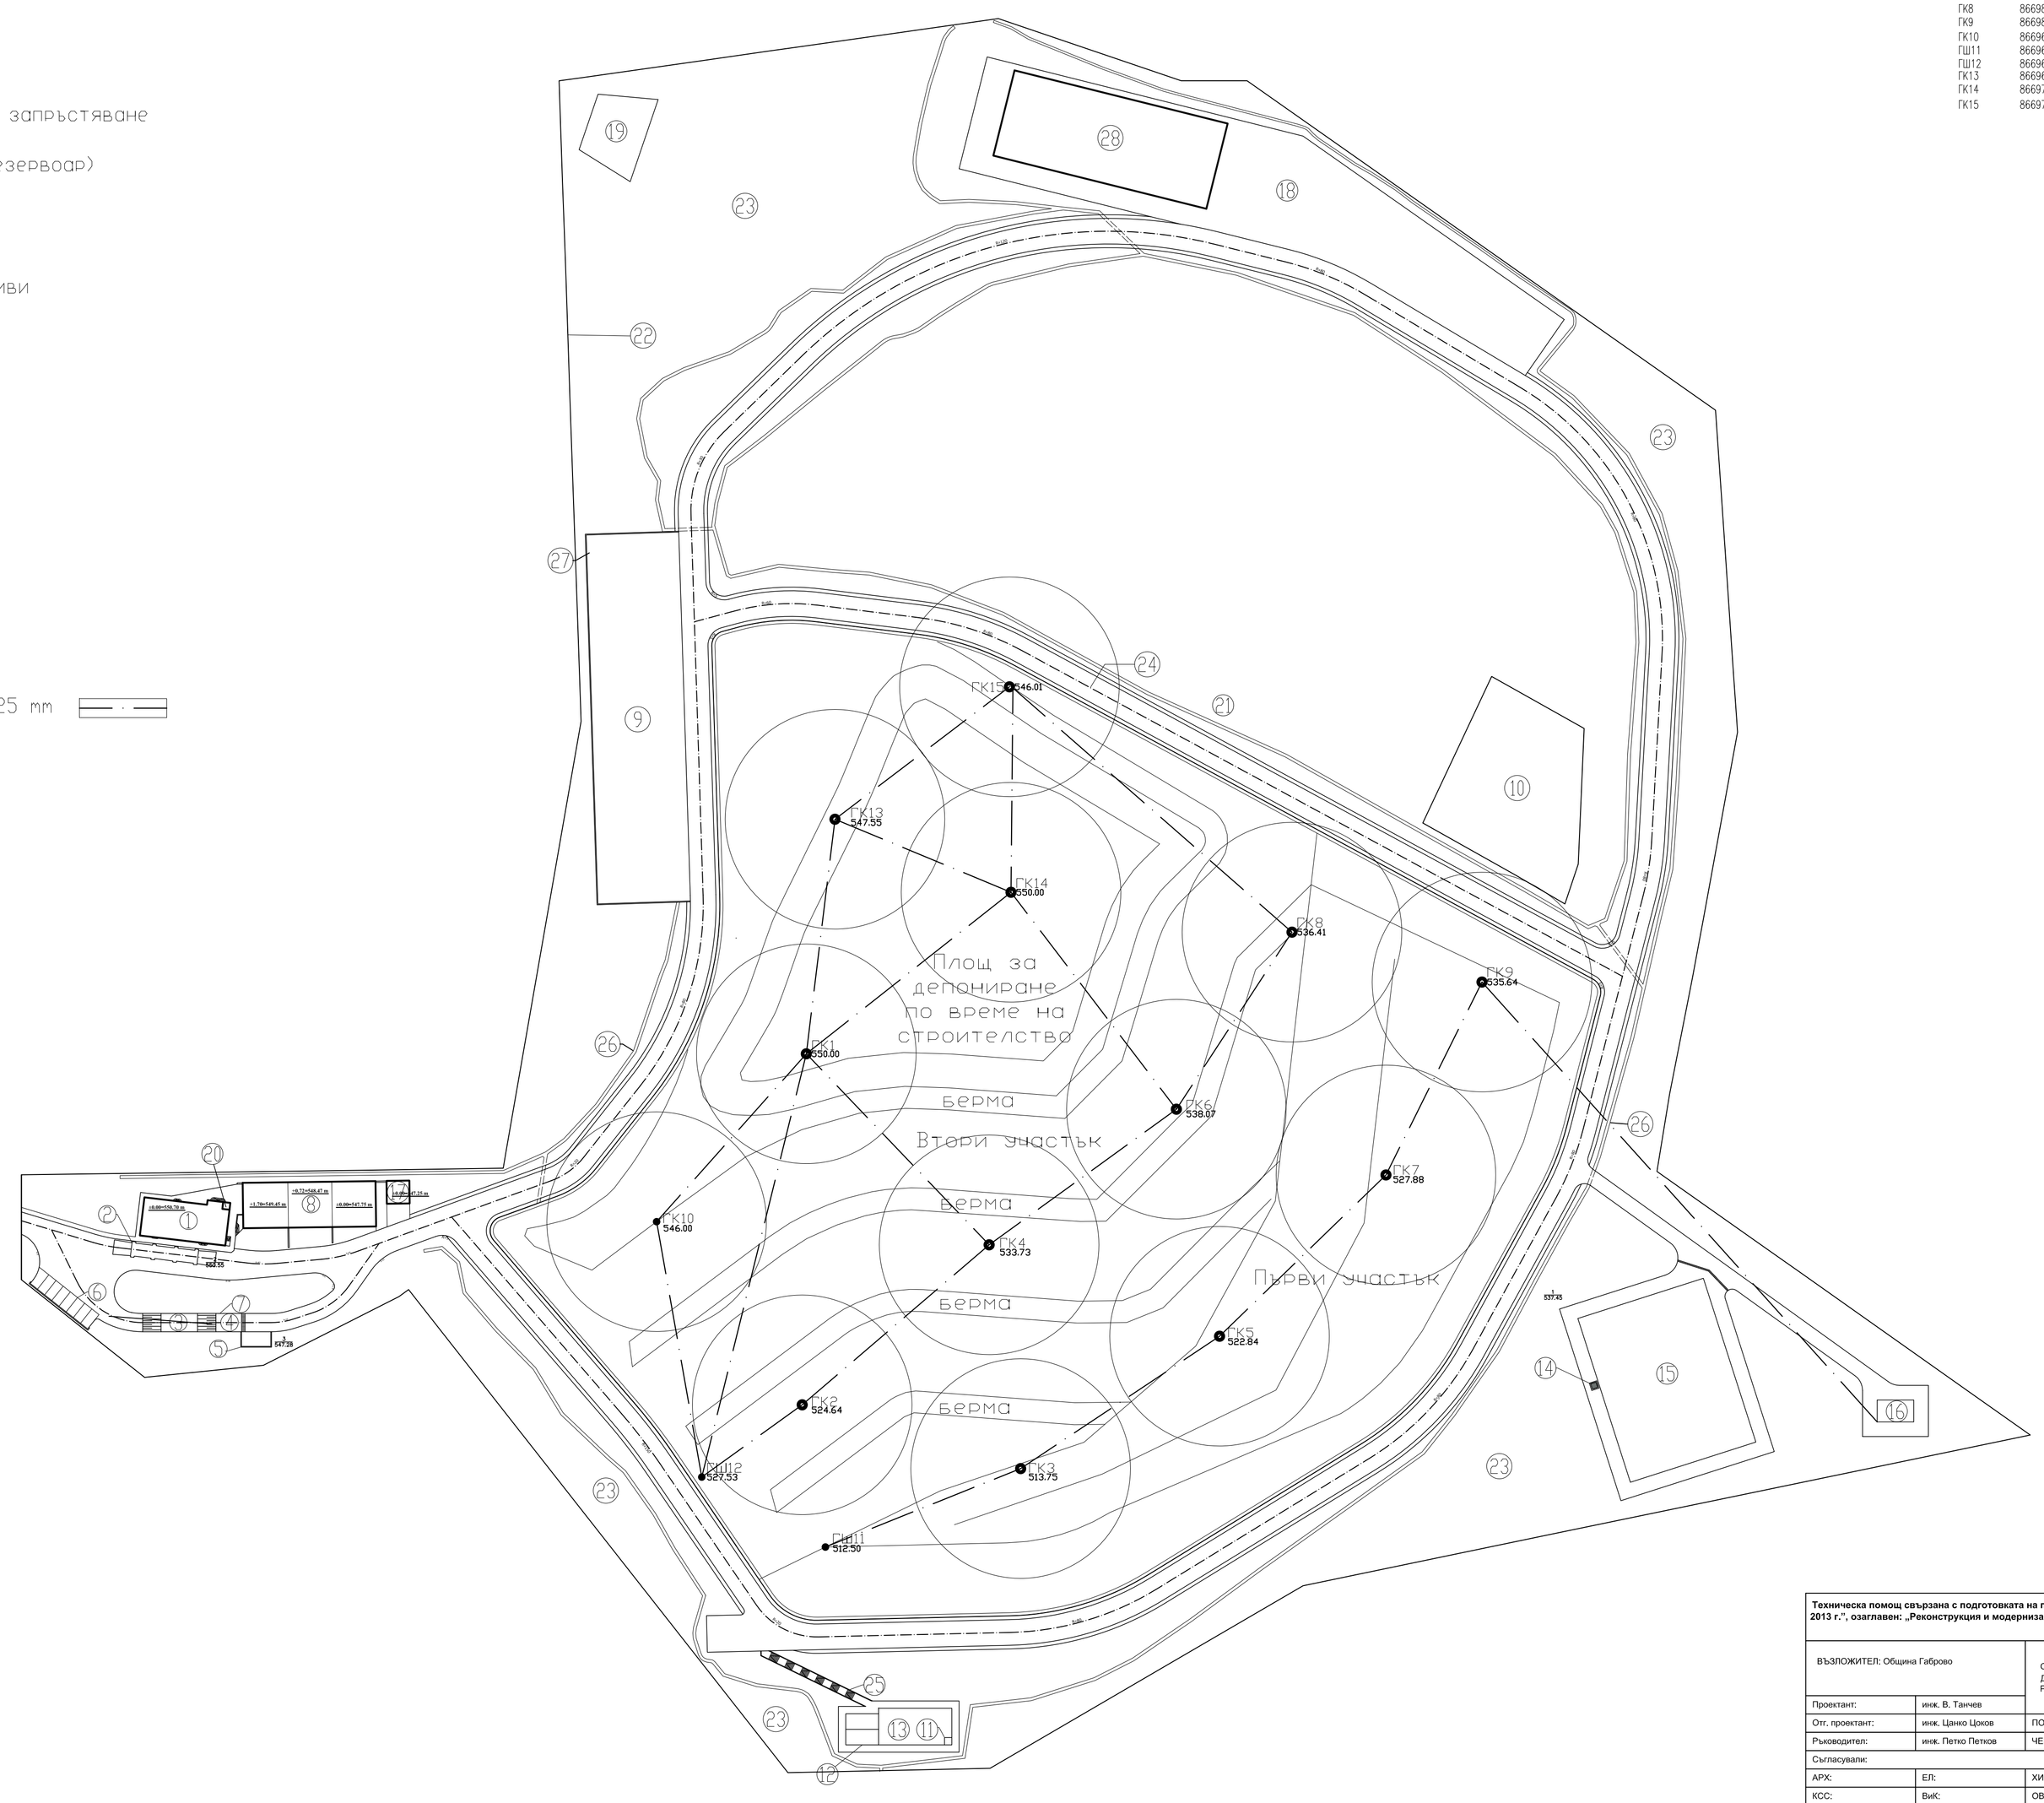

Техническа помощ свързана с подготовката на пълен и качествен инвестиционен проект по Приоритетна ос 2 на ОП „Околна среда 2007 - 2013 г.", озаглавен: „Реконструкция и модернизация на съществуващото депо за ТБО в Община Габрово, превръщайки го в регионално за нуждите на общините Габрово и Трявна"

ВЪЗЛОЖИТЕЛ: Община Габрово		ОБЕКТ: РЕКОНСТРУКЦИЯ И МОДЕРНИЗАЦИЯ НА СЪЩЕСТВУВАЩО ДЕПО ЗА ТБО В ОБЩИНА ГАБРОВО, ПРЕВРЪЩАЙКИ ГО В РЕГИОНАЛНО ЗА НУЖДИТЕ НА ОБЩИНИТЕ ГАБРОВО И ТРЯВНА	ЧАСТ	КР
			РЕДАКЦИЯ	1
			ДАТА	25.05.2010
Проектант:	инж. В. Тангев		ФАЗА	РП
Отг. проектант:	инж. Цанко Цоков	ПОДОБЕКТ: Газоотвеждаща система	МЯРКА	m
Ръководител:	инж. Петко Петков	ЧЕРТЕЖ: План на газоотвеждащата система	МАЩАБ	1:1000
Съгласували:				

АРХ:	ЕЛ:	ХИГ:	ГЕОД:	ТТЕ	ЧЕРТЕЖ	ГБ-РП-ТА-В6-01
КСС:	ВиК:	ОВ:	ПОИС:	/	ФАЙЛ	GR-RP-TA-V6-1.dwg

ОБЕДИНЕНИЕ "ГАБРОВО" - ДЗЗД
София, ул. "Антим I" №53
тел. 02/9869350, факс 02/9869351
E-MAIL: office@hpc-bg.com

Подизпълнител:
"КОНСТРУКТОРСКО БЮРО МИХОВ И ПЕТКОВ" ООД
София, бул. "Евлоги Георгиев" 30 тел./факс 02/866-39-62
Габрово, ул."Е. Попантонова" 4 тел./факс 066/862006
E-MAIL: v.mlxov@mpburo.com , p.petkov@mpburo.com