

ТРАСИРОВЪЧЕН ЧЕРТЕЖ




ЦВЕТНА ФИГУРА

Фонтан до Драматичен театър "Рачо Стоянов"



МЕСТОПОЛОЖЕНИЕ

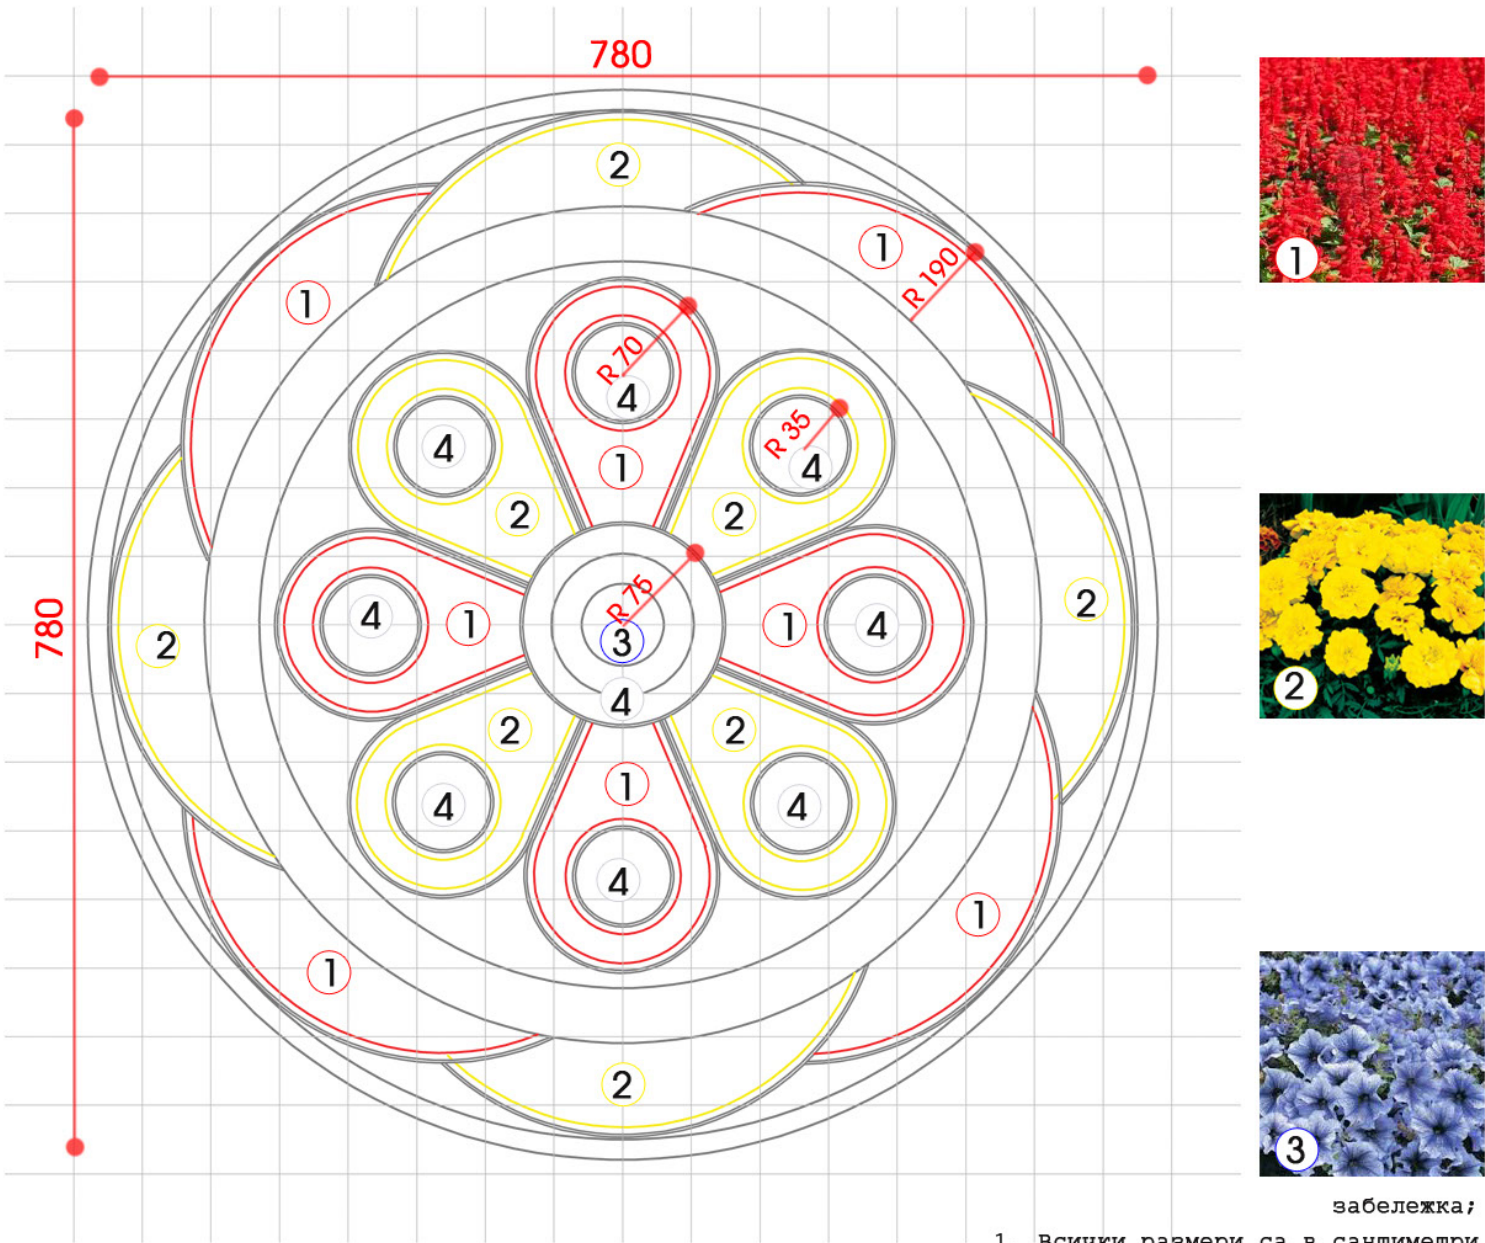

- забележка;
1. Всички размери са в сантиметри
2. Трасировъчната мрежа е с размери 50/50 см

ВИДОВ СЪСТАВ					
№		ед.мярка	количество	цъфтеж	цвят
I цветя			общо	месец	
1	Salvia splendens 'Scarlet sage'	бр.	744	юни	червен
2	Tagetes patula 'Aurora Light Yellow'	бр.	744	юни	жълт
3	Petunia x hybrida 'Supercascade Blue'	бр.	20	юни	син
ОБЩО			1508		
II други материали					
4	декоративни бели камъчета	кв.м.	4,8	X	бял
5	разграничителна лента	л.м.	81	X	бял

ПОСАДЪЧЕН ЧЕРТЕЖ



ЦВЕТНА ФИГУРА


Фонтан до Драматичен театър "Рачо Стоянов"

забележка;

1. Salviq splendens 'Scarlet sage' се засажда през 15 см, разстояние между редовете 10 см
2. Tagetes patula 'Aurora Light Yellow' се засажда през 15 см, разстояние между редовете 10 см
3. Petunia x hybrida 'Supercascade Blue' се засажда през 15 см, разстояние между редовете 10 см

ВИДОВ СЪСТАВ

№		ед.мярка	количество	цъфтеж	цвят
I	цветя		общо	месец	
1	Salviq splendens 'Scarlet sage'	бр.	744	юни	червен
2	Tagetes patula 'Aurora Light Yellow'	бр.	744	юни	жълт
3	Petunia x hybrida 'Supercascade Blue'	бр.	20	юни	син
	ОБЩО		1508		
II	други материали				
4	декоративни бели камъчета	кв.м.	4,8	X	бял
5	разграничителна лента	л.м.	81	X	бял

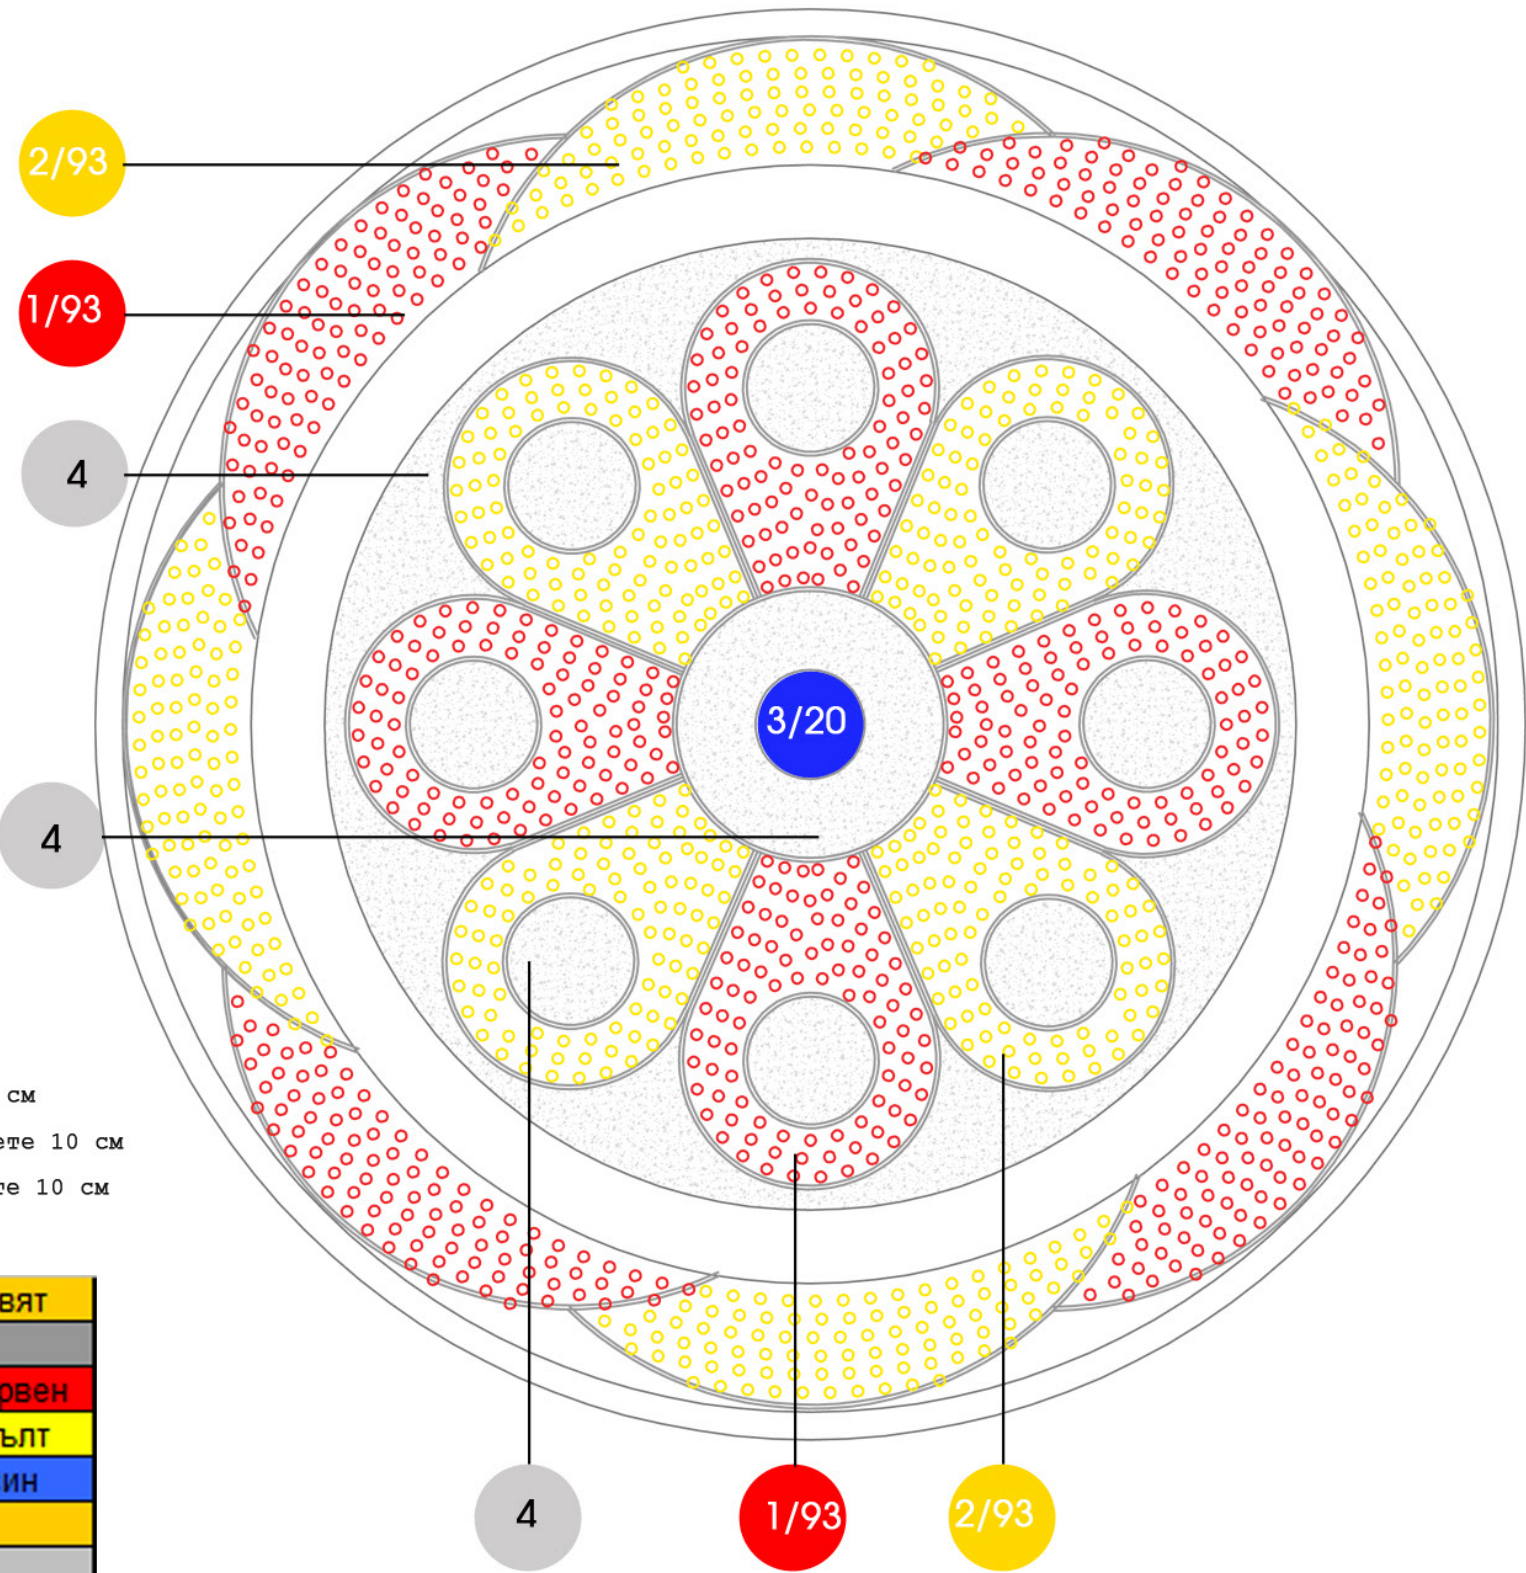

ТРАСИРОВЪЧЕН ЧЕРТЕЖ




ЦВЕТНА ФИГУРА

Правоъгълен партер до "Мечката"
Драматичен театър "Рачо Стоянов"



МЕСТОПОЛОЖЕНИЕ

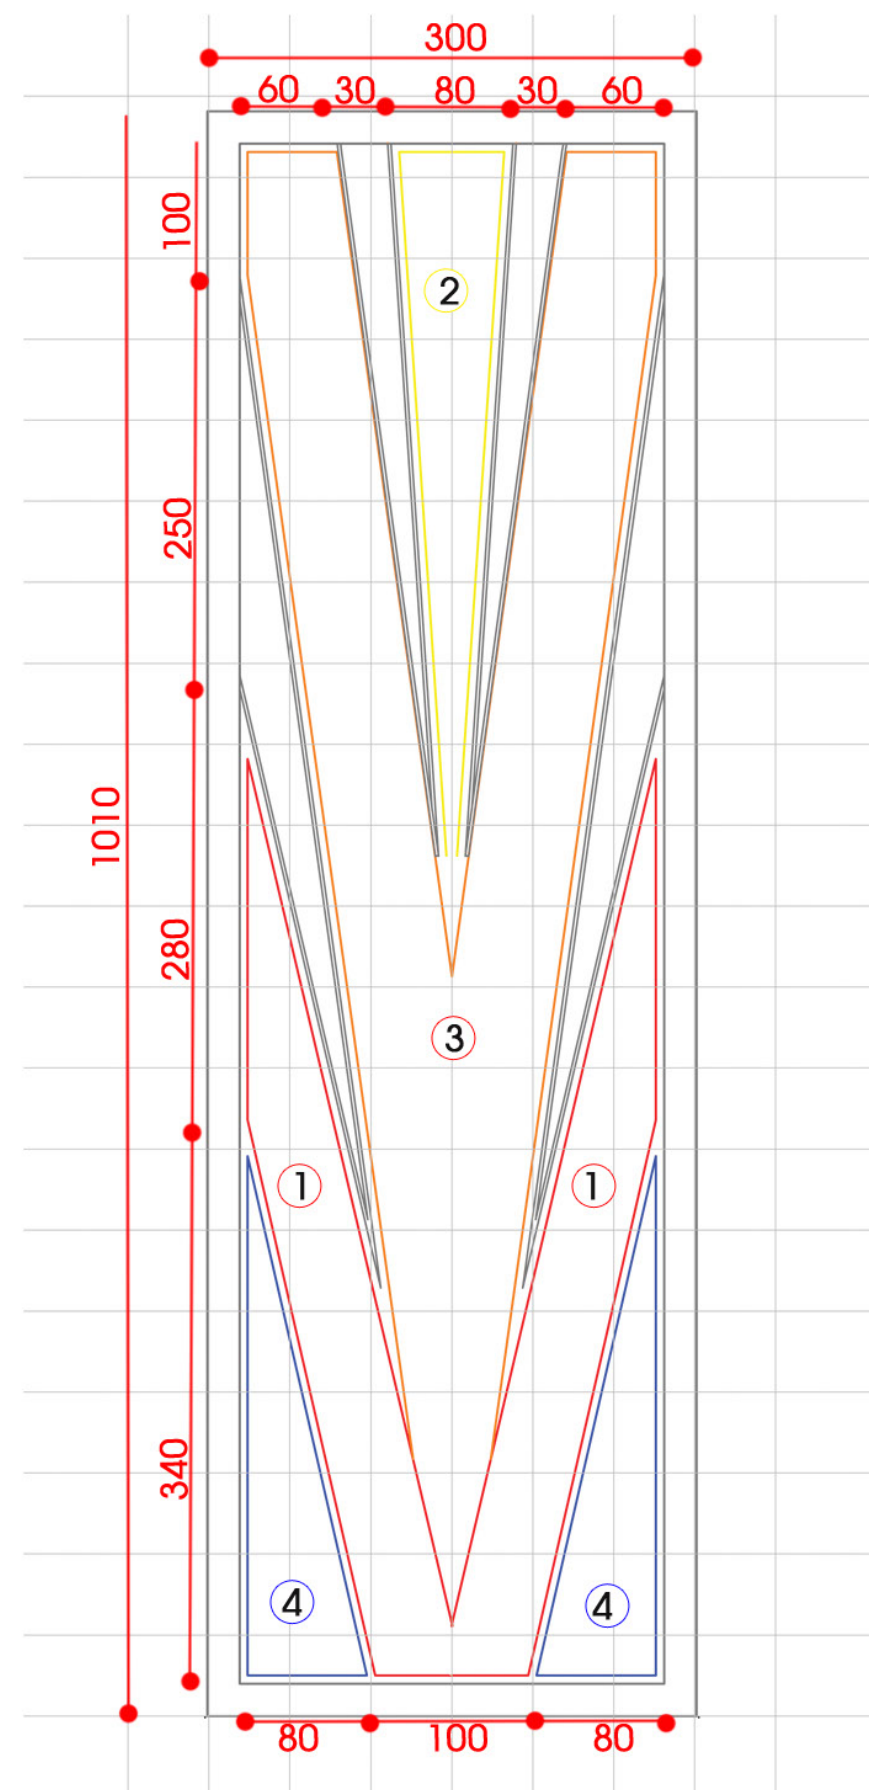

забележка; 1. Всички размери са в сантиметри 2. Трасировъчната мрежа е с размери 50/50 см



ПОСАДЪЧЕН ЧЕРТЕЖ



ЦВЕТНА ФИГУРА


Правоъгълен партер до "Мечката"
Драматичен театър "Рачо Стоянов"

забележка;

1. Salvia splendens 'Scarlet sage' се засажда през 15 см, разстояние между редовете 10 см
2. Tagetes patula 'Aurora Light Yellow' се засажда през 15 см, разстояние между редовете 10 см
3. Tagetes patula 'Hero Orange' се засажда през 15 см, разстояние между редовете 10 см
4. Petunia x hybrida 'Supercascade Blue' се засажда през 15 см, разстояние между редовете 10 см

ВИДОВ СЪСТАВ

№		ед.мярка	количество	цъфтеж	цвят
I	цветя		общо	месец	
1	Salvia splendens 'Scarlet sage'	бр.	332	юни	червен
2	Tagetes patula 'Aurora Light Yellow'	бр.	160	юни	жълт
3	Tagetes patula 'Hero Orange'	бр.	610	юни	оранж
4	Petunia x hybrida 'Supercascade Blue'	бр.	208	юни	син
	ОБЩО		1310		
II	други материали				
5	декоративни бели камъчета	кв.м.	4,8	X	бял
6	разграничителна лента	л.м.	49	X	бял

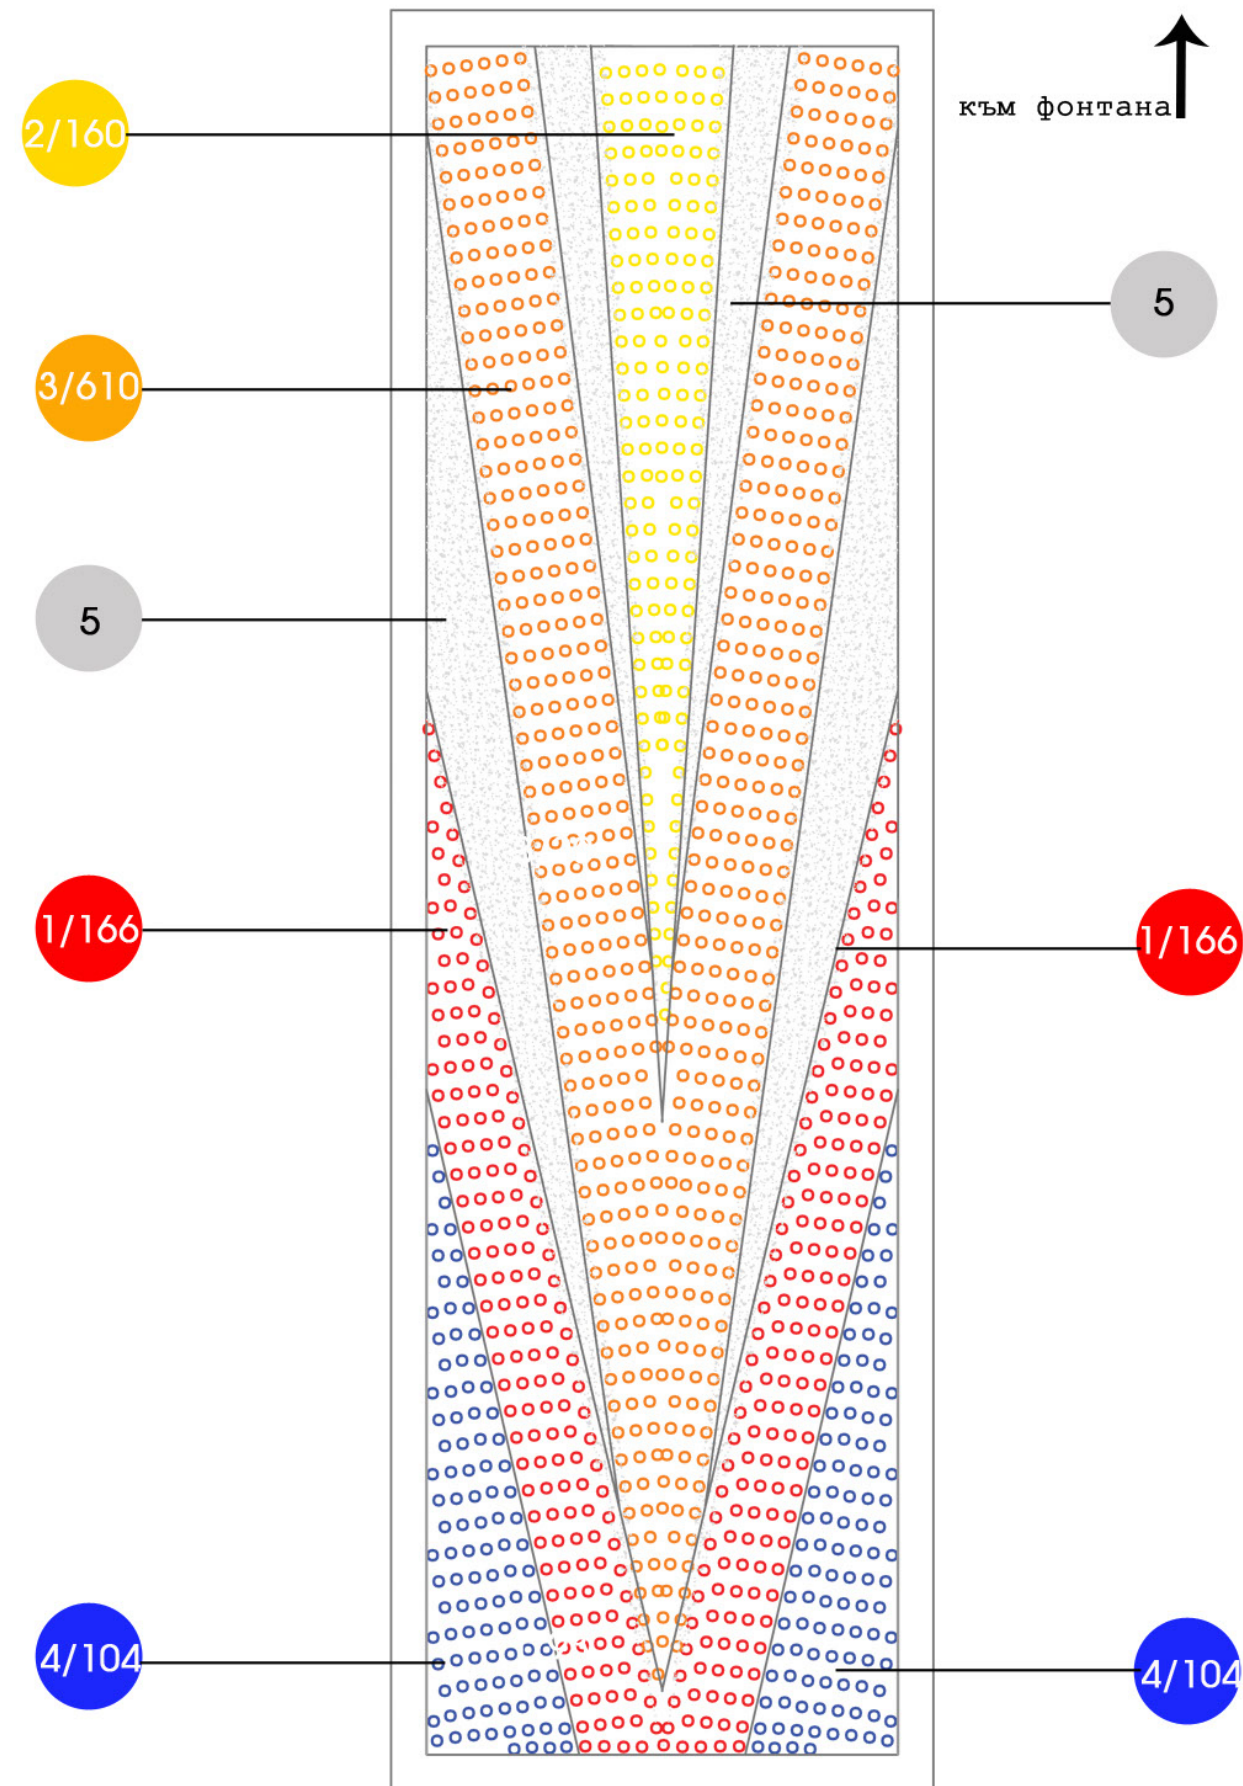


ТРАСИРОВЪЧЕН ЧЕРТЕЖ




ЦВЕТНА ФИГУРА

Кръгово кръстовище, бул. "Христо Смирненски"
и ул. Александър Стамболийски"

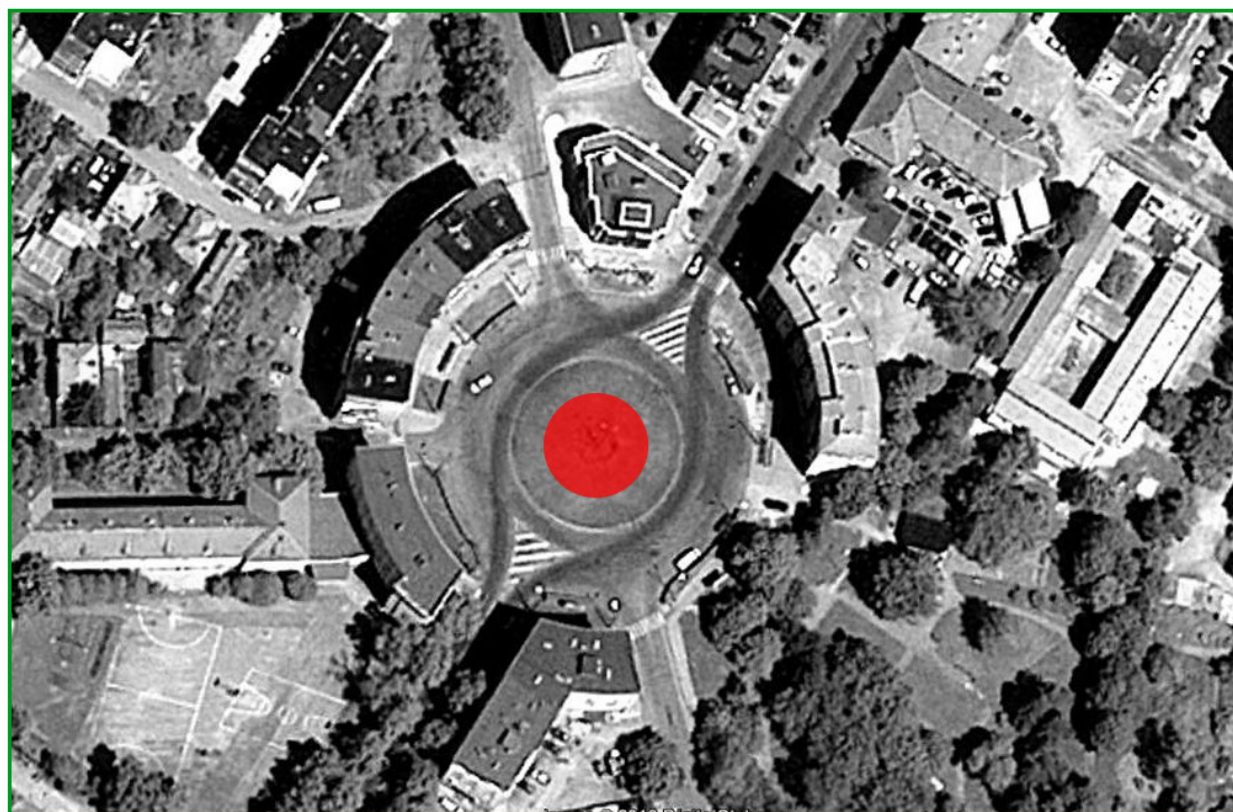





МЕСТОПОЛОЖЕНИЕ

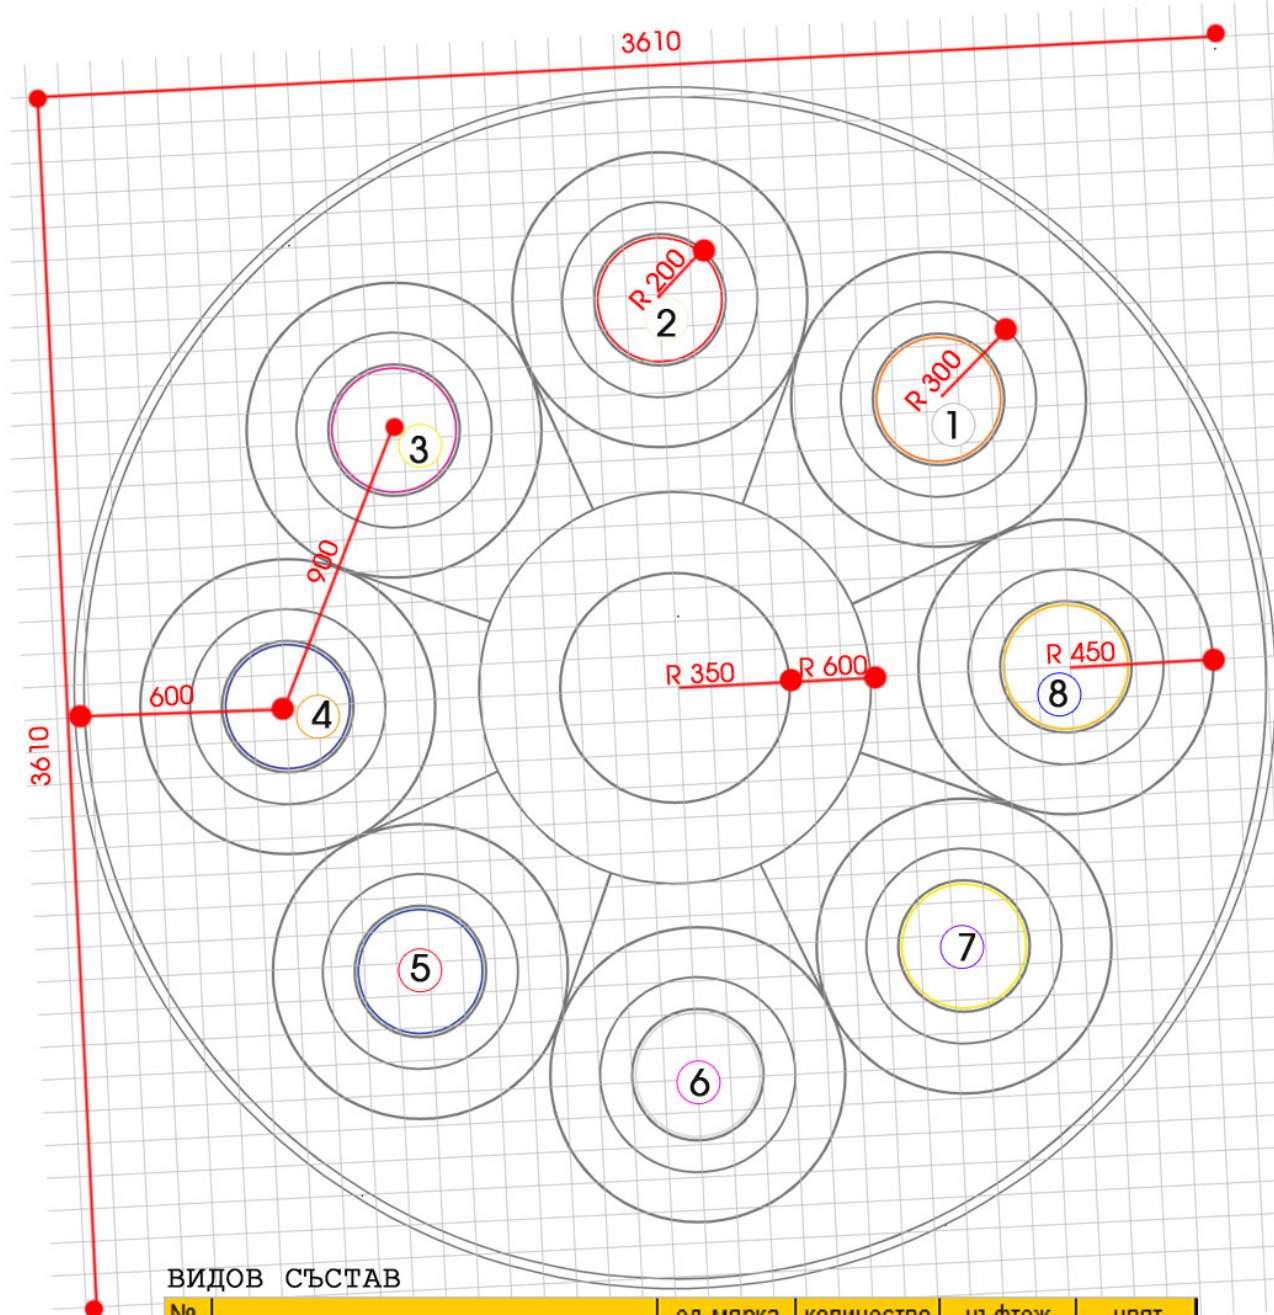

ВИДОВ СЪСТАВ

№	ед. мярка	количество	цъфтеж	цвят
I цветя		общо	месец	
1 Senecio cineraria	бр.	563	юни	бял
2 Begonia semperflorens 'Prelude White'	бр.	563	юни	бял
3 Tagetes patula 'Aurora Light Yellow'	бр.	563	юни	жълт
4 Tagetes patula 'Hero Orange'	бр.	563	юни	оранж
5 Begonia semperflorens 'Bronze Scarlet'	бр.	563	юни	червен
6 Petunia x hybrida 'Ramblin Pink'	бр.	563	юни	виолет
7 Petunia x hybrida 'Supercascade Blue'	бр.	563	юни	виолет
8 Salvia splendens 'Victoria blue'	бр.	563	юни	син
ОБЩО		4504		
II други материали				
9 декоративни бели камъчета	кв.м.	244	X	бял
10 декоративни сиви камъчета	кв.м.	244	X	сив
11 мулч	кв.м.	74	X	кафяв
12 разграничителна лента	л.м.	575	X	бял

забележка; 1. Всички размери са в сантиметри 2. Трасировъчната мрежа е с размери 100/100 см

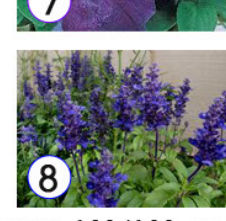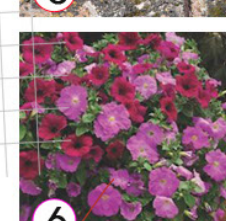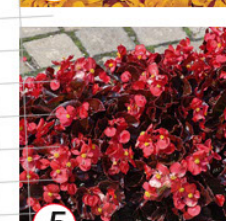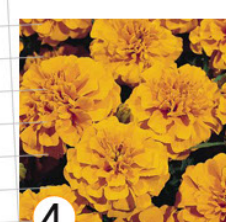

забележка;

1. Senecio cineraria се засажда през 15 см, разстояние между редовете 10 см
2. Begonia semperflorens 'Prelude White' се засажда през 15 см, разстояние между редовете 10 см
3. Tagetes patula 'Aurora Light Yellow' се засажда през 15 см, разстояние между редовете 10 см
4. Tagetes patula 'Hero Orange' се засажда през 15 см, разстояние между редовете 10 см
5. Begonia semperflorens 'Bronze Scarlet' се засажда през 15 см, разстояние между редовете 10 см
6. Petunia x hybrida 'Ramblin Pink' се засажда през 15 см, разстояние между редовете 10 см
7. Petunia x hybrida 'Supercascade Blue' се засажда през 15 см, разстояние между редовете 10 см
8. Salvia splendens 'Victoria blue' се засажда през 15 см, разстояние между редовете 10 см

ПОСАДЪЧЕН ЧЕРТЕЖ




ЦВЕТНА ФИГУРА

Кръгово кръстовище, бул. "Христо Смирненски" и ул. Александър Стамболийски"

ВИДОВ СЪСТАВ

№	ед.мярка	количество	цъфтеж	цвят
I цветя				
1 Senecio cineraria	бр.	563	юни	бял
2 Begonia semperflorens 'Prelude White'	бр.	563	юни	бял
3 Tagetes patula 'Aurora Light Yellow'	бр.	563	юни	жълт
4 Tagetes patula 'Hero Orange'	бр.	563	юни	оранж
5 Begonia semperflorens 'Bronze Scarlet'	бр.	563	юни	червен
6 Petunia x hybrida 'Ramblin Pink'	бр.	563	юни	виолет
7 Petunia x hybrida 'Supercascade Blue'	бр.	563	юни	виолет
8 Salvia splendens 'Victoria blue'	бр.	563	юни	син
ОБЩО		4504		
II други материали				
9 декоративни бели камъчета	кв.м.	244	X	бял
10 декоративни сиви камъчета	кв.м.	244	X	сив
11 мулч	кв.м.	74	X	кафяв
12 разграничителна лента	л.м.	575	X	бял

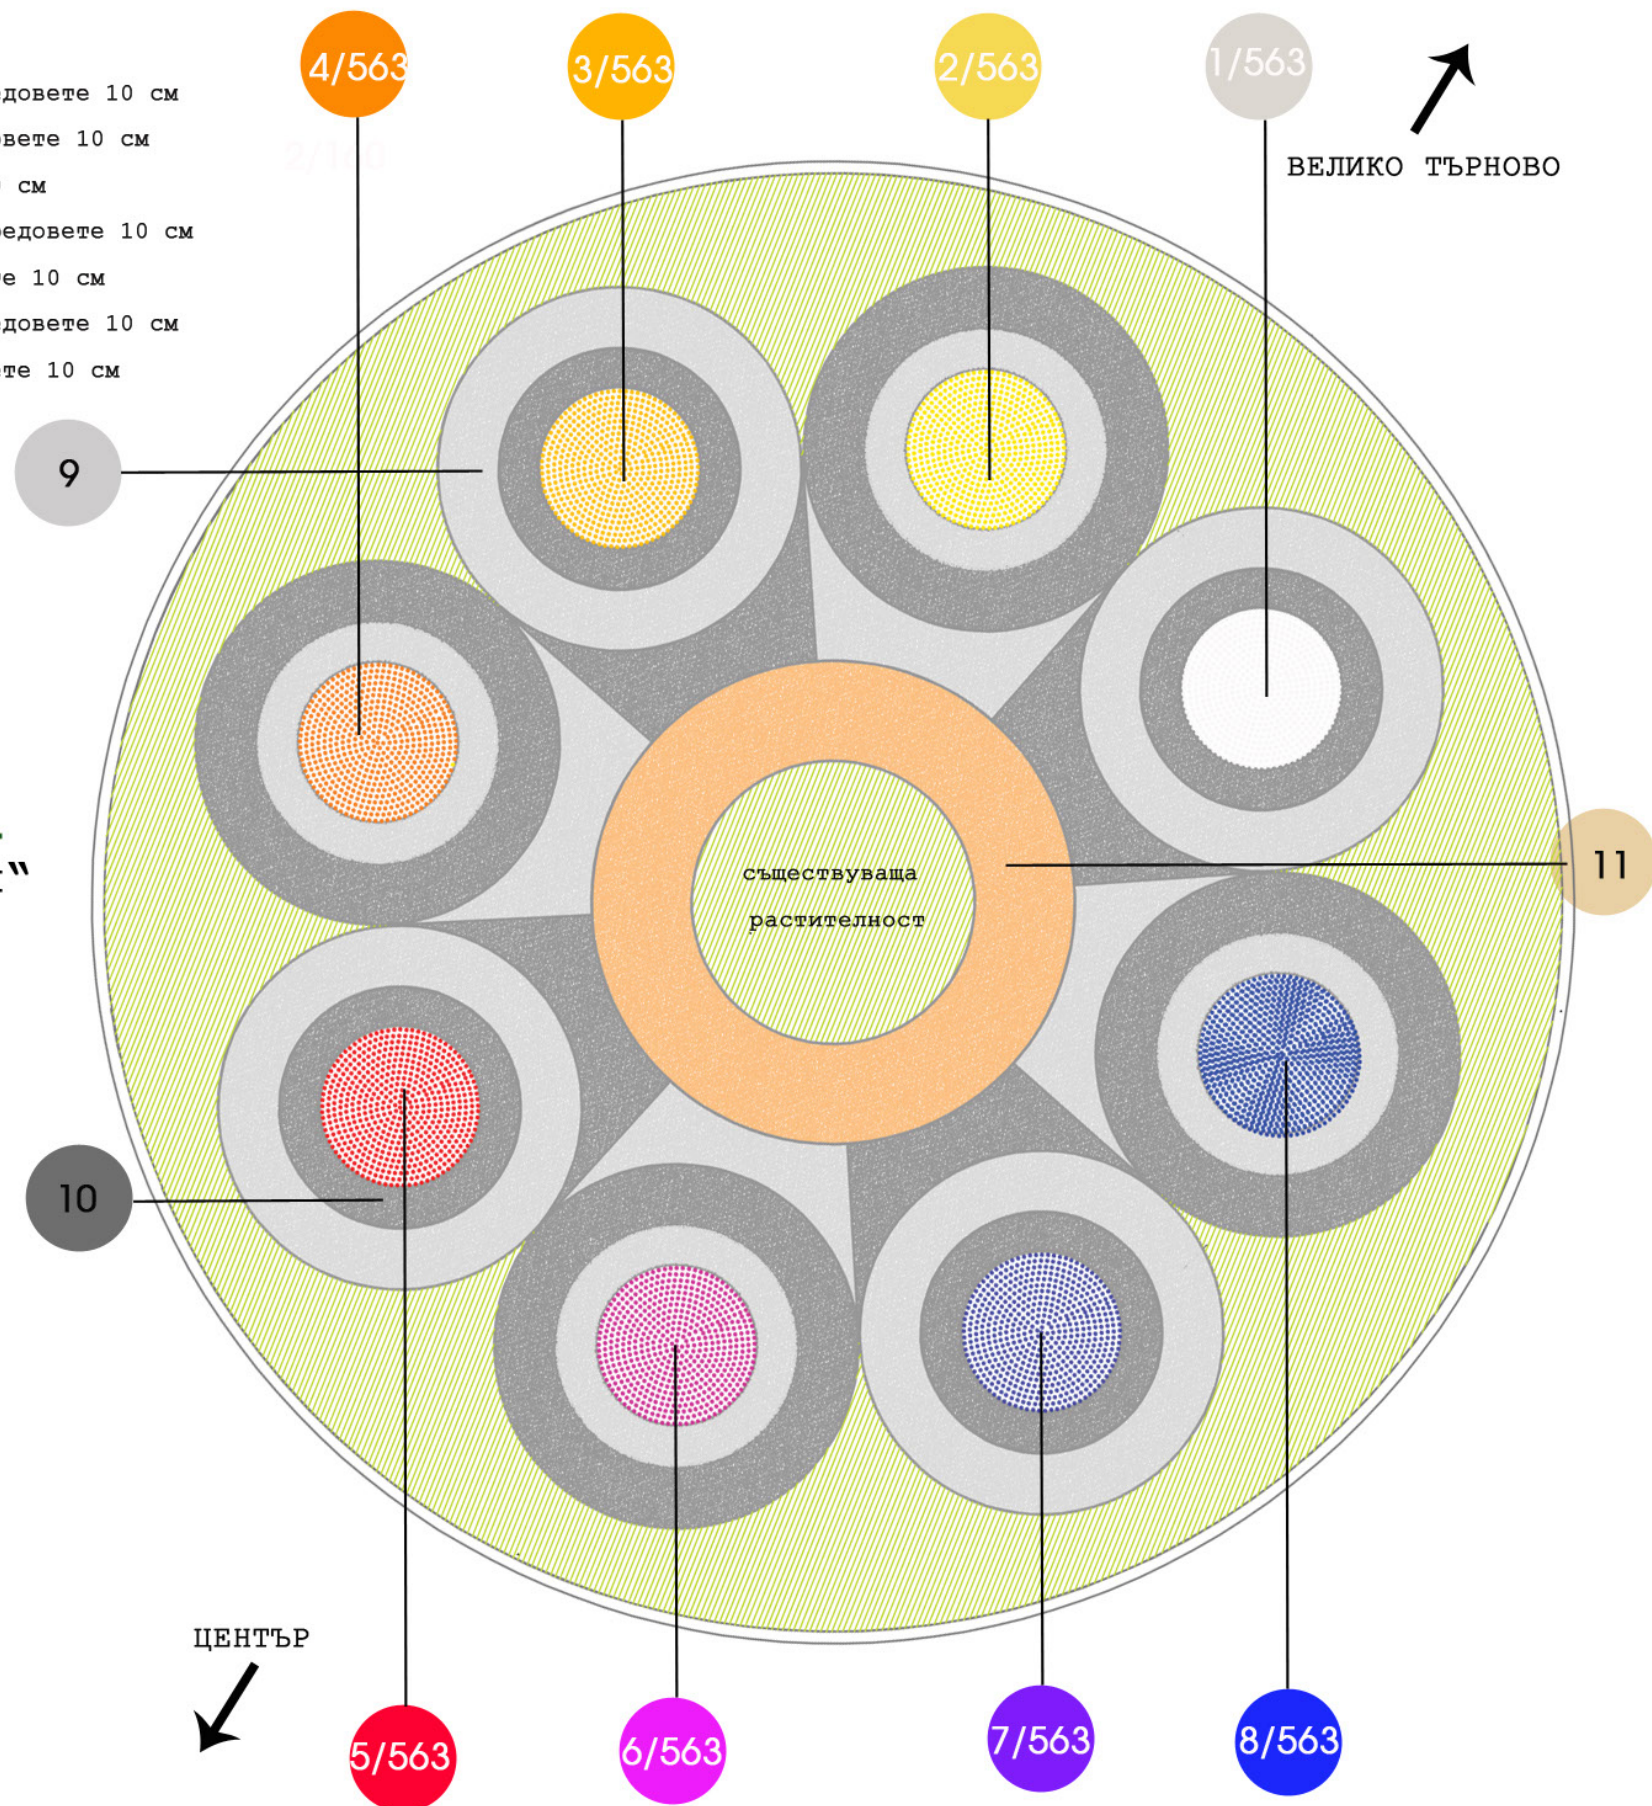

ТРАСИРОВЪЧЕН ЧЕРТЕЖ




ЦВЕТНА ФИГУРА

Пешеходна зона ул. "Генерал Радецки"



МЕСТОПОЛОЖЕНИЕ

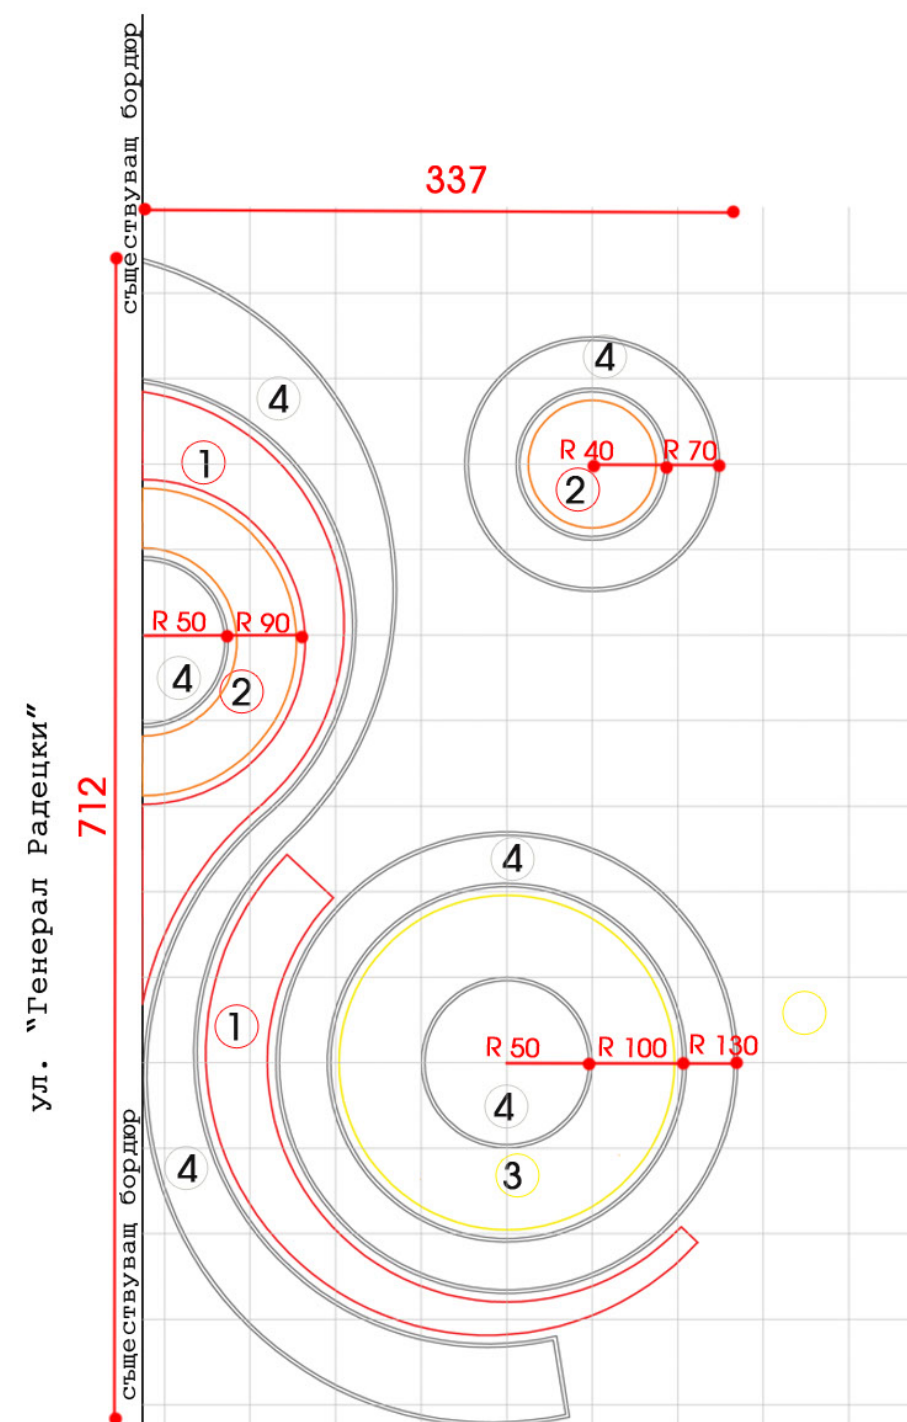

№		ед. мярка	количество	цъфтеж	цвят
I	цвeтa		общо	мeсeц	
1	Salvia splendens 'Scarlet sage'	бр.	175	юни	червен
2	Tagetes patula 'Hero Orange'	бр.	94	юни	оранж
3	Tagetes patula 'Aurora Light Yellow'	бр.	159	юни	жълт
	ОБЩО		428		
II	други материали				
4	декоративни бели камъчета	кв.м.	8,3	X	бял
5	разграничителна лента	л.м.	45	X	бял

забележка; 1. Всички размери са в сантиметри 2. Трасировъчната мрежа е с размери 50/50 см

ЦЕЛ: ОСВЕЖАВАНЕ НА ГРАДСКИЯ ПЕЙЗАЖ НА ГАБРОВО

ПОСАДЪЧЕН ЧЕРТЕЖ



ЦВЕТНА ФИГУРА


Пешеходна зона ул. "Генерал Радецки"

забележка;

- 1. Salviq splendens 'Scarlet sage' се засажда през 15 см, разстояние между редовете 10 см
- 2. Tagetes patula 'Hero Orange' се засажда през 15 см, разстояние между редовете 10 см
- 3. Tagetes patula 'Aurora Light Yellow' се засажда през 15 см, разстояние между редовете 10 см

ВИДОВ СЪСТАВ

№		ед.мярка	количество	цъфтеж	цвят
I	цветя		общо	месец	
1	Salviq splendens 'Scarlet sage'	бр.	175	юни	червен
2	Tagetes patula 'Hero Orange'	бр.	94	юни	оранж
3	Tagetes patula 'Aurora Light Yellow'	бр.	159	юни	жълт
	ОБЩО		428		
II	други материали				
4	декоративни бели камъчета	кв.м.	8,3	X	бял
5	разграничителна лента	л.м.	45	X	бял

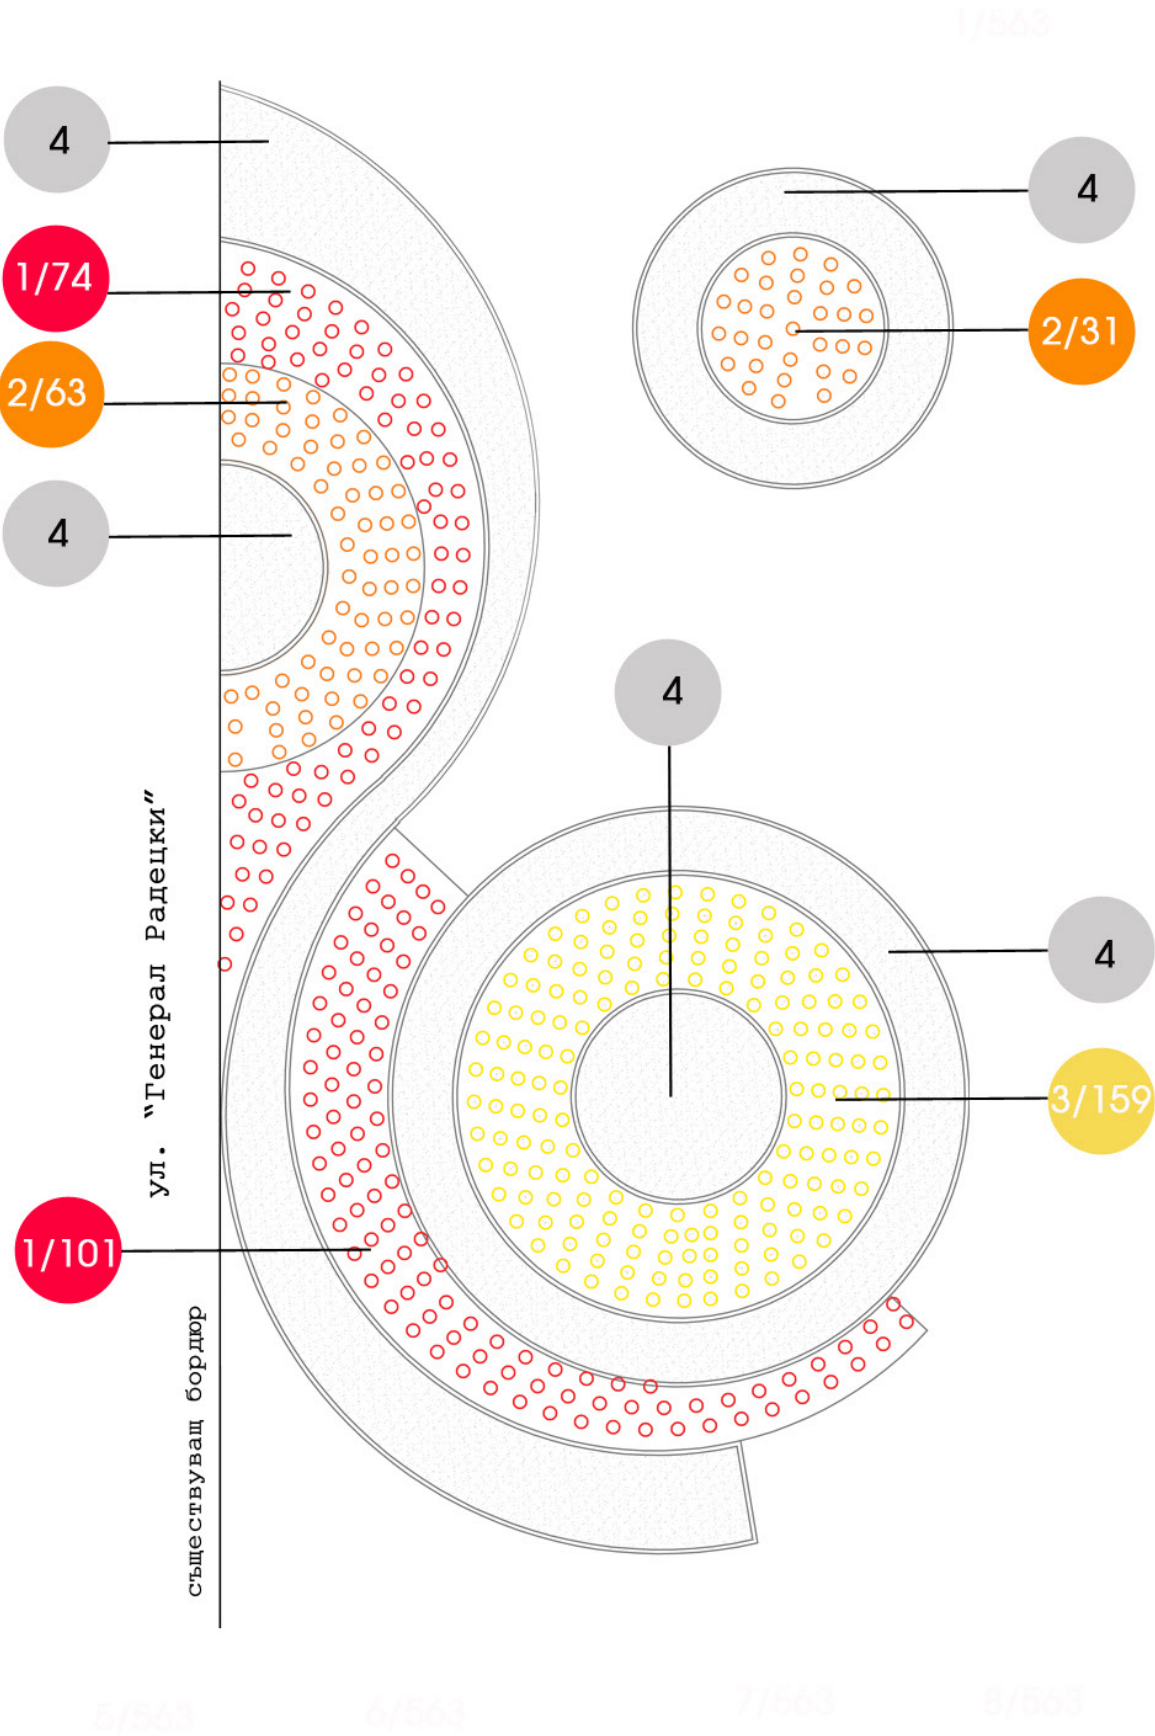


ТРАСИРОВЪЧЕН ЧЕРТЕЖ



ЦВЕТНА ФИГУРА

Баев мост

/между банка SG EXPRES BANK и Златарско ателие/

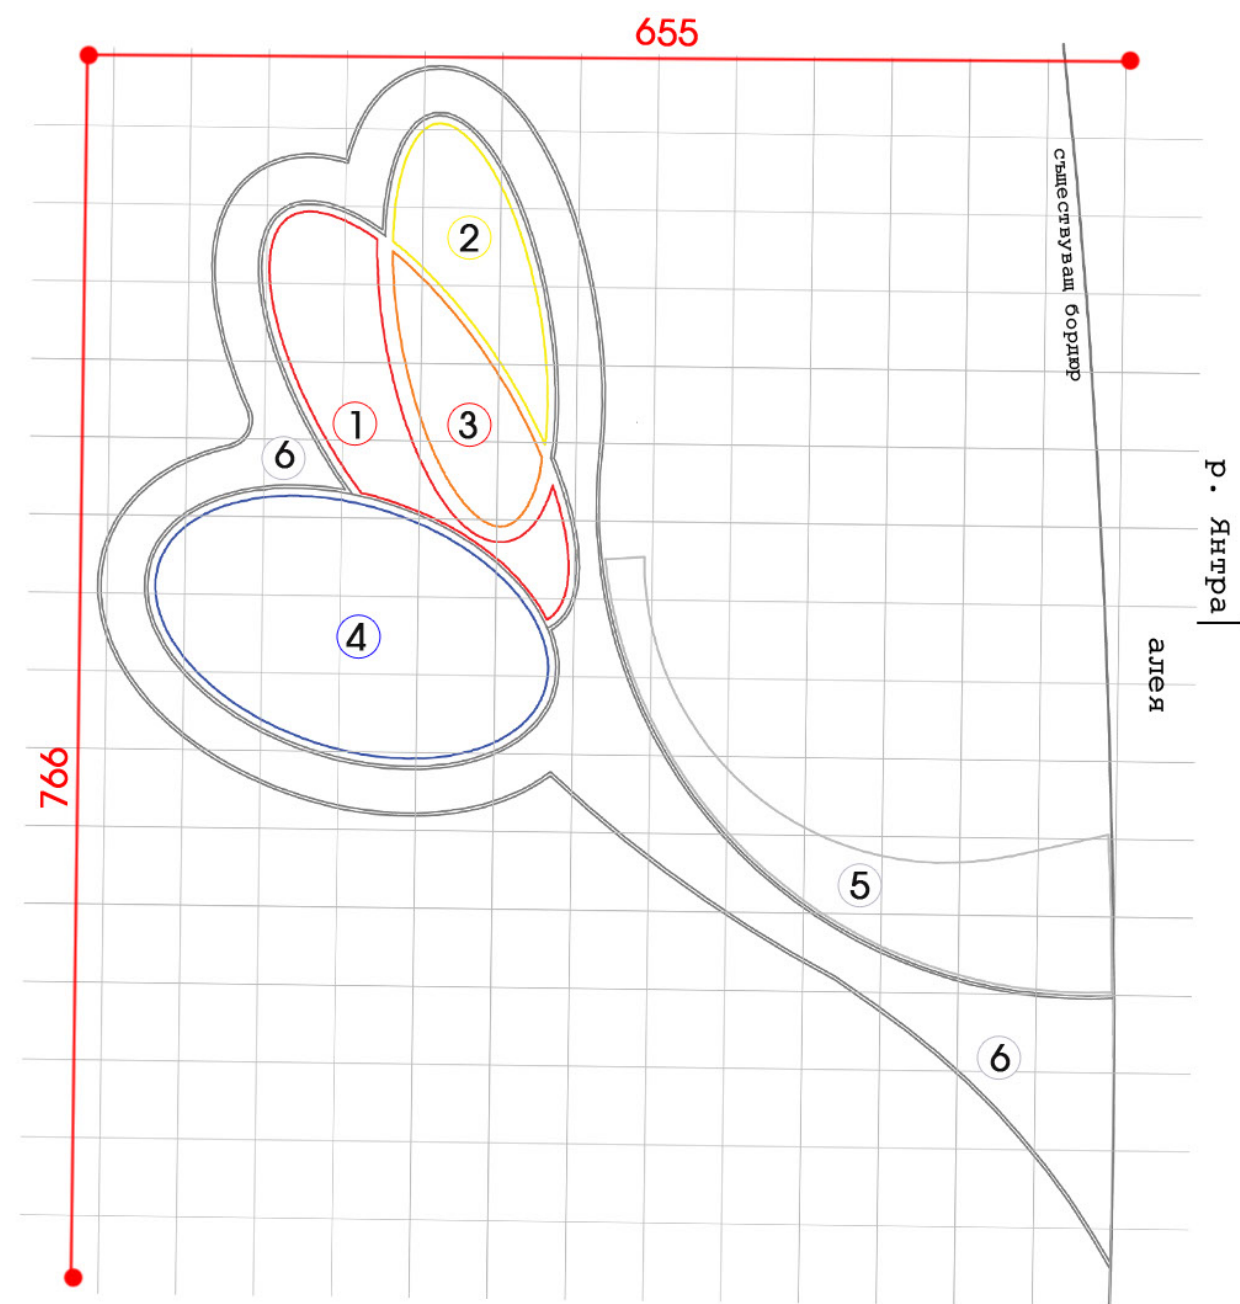

№	ед.мярка	количество	цъфтеж	цвят
I цветя		общо	месец	
1 Salvia splendens 'Scarlet sage'	бр.	98	юни	червен
2 Tagetes patula 'Aurora Light Yellow'	бр.	60	юни	жълт
3 Tagetes patula 'Hero Orange'	бр.	69	юни	оранж
4 Salvia splendens 'Victoria blue'	бр.	196	юни	син
5 Senecio cineraria	бр.	167	юни	бял
ОБЩО		590		
II други материали				
5 декоративни бели камъчета	кв.м.	8	X	бял
6 разграничителна лента	л.м.	35	X	бял

забележка; 1. Всички размери са в сантиметри 2. Трасировъчната мрежа е с размери 50/50 см

ПОСАДЪЧЕН ЧЕРТЕЖ



ЦВЕТНА ФИГУРА

Баев мост

/между банка SG EXPRES BANK и Златарско ателие/

забележка;

1. Salvia splendens 'Scarlet sage' се засажда през 15 см, разстояние между редовете 10 см
2. Tagetes patula 'Aurora Light Yellow' се засажда през 15 см, разстояние между редовете 10 см
3. Tagetes patula 'Hero Orange' се засажда през 15 см, разстояние между редовете 10 см
4. Salvia splendens 'Victoria blue' се засажда през 15 см, разстояние между редовете 10 см
5. Senecio cineraria се засажда през 15 см, разстояние между редовете 10 см

ВИДОВ СЪСТАВ

№		ед.мярка	количество	цъфтеж	цвят
I	цветя	.	общо	месец	
1	Salvia splendens 'Scarlet sage '	бр.	98	юни	червен
2	Tagetes patula 'Aurora Light Yellow'	бр.	60	юни	жълт
3	Tagetes patula 'Hero Orange'	бр.	69	юни	оранж
4	Salvia splendens 'Victoria blue'	бр.	196	юни	син
5	Senecio cineraria	бр.	167	юни	бял
	ОБЩО		590		
II	други материали				
5	декоративни бели камъчета	кв.м.	8	X	бял
6	разграничителна лента	л.м.	35	X	бял

