



Процедура за предоставяне на средства чрез подбор на предложения за изпълнение на инвестиция – BG-RRP-4.023 „Подкрепа за устойчиво енергийно обновяване на жилищния сграден фонд ...”

Община Габрово подаде общо 100 (84+16) предложения за изпълнение на инвестиции по двата етапа , от които 8 са одобрени по ЕТАП I и 15 по ЕТАП II

Общият размер на проектите предложения по първи етап е 14 443 480 лева, съответно по втория етап 7 441 133 лева

Количество спестена не възобновяема енергия и CO₂ :

ЕТАП 1 – 7 296 MWh енергия и 1580 тона CO₂ еквивалент

ЕТАП 2 – 2 905 MWh енергия и 565 тона CO₂ еквивалент



Проект – № BG-RRP-4.023-0641 ,Енергийно обновяване на многофамилна жилищна сграда - "гр. Габрово, ул. Възраждане 2", Административен договор – BG-RRP-4.023-0641-C01 от 27.11.2024 г.



Изпълнители по договорите:

Валентин Петров 2004 ООД– изпълнител на договор за Инженеринг на стойност 524 000.00 лева с ДДС

Макрисия ЕООД – изпълнител на договор за осъществяване на строителен надзор на стойност 1 800.00 лв.

Срок за изпълнение 230 календарни дни от датата на протокол за откриване на строителна линия и ниво






Проект – № BG-RRP-4.023-1196 ,Енергийно обновяване на многофамилна жилищна сграда - "гр. Габрово, ул. Свищовска 61"
Административен договор – № BG-RRP-4.023-1196-C01 от 11.12.2024 г.

Изпълнители по договорите:

ГИПСОТЕХНИКА ООД – изпълнител на договор за Инженеринг на стойност 1 428 541.20 лева с ДДС

Макрисия ЕООД – изпълнител на договор за осъществяване на строителен надзор на стойност 5 280.00 лв.

Срок за изпълнение 230 календарни дни от датата на протокол за откриване на строителна линия и нуво

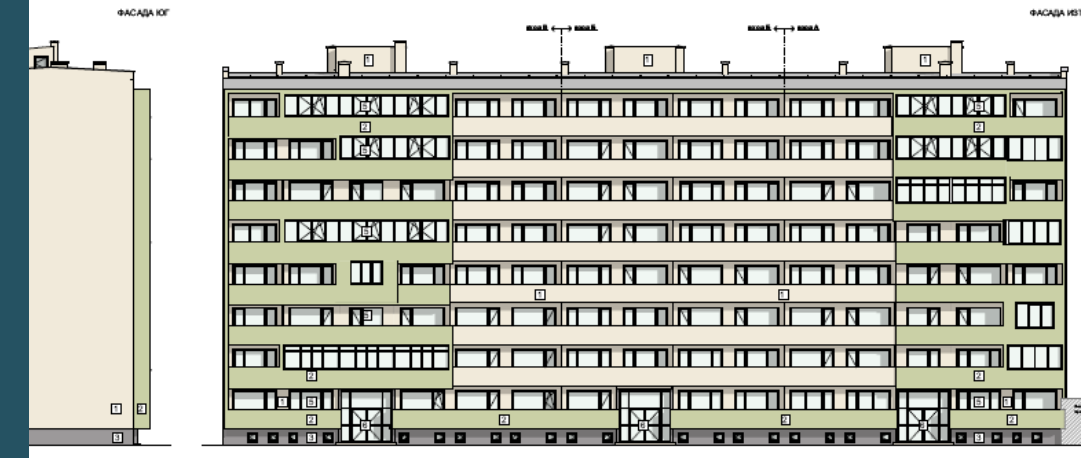



Изпълнители по договорите:

НСК СОФИЯ ЕООД – изпълнител на договор за Инженеринг на стойност

1 370 586.00 лева с ДДС

Макрусия ЕООД – изпълнител на договор за осъществяване на строителен надзор на стойност 4 824 лв.

Срок за изпълнение 230 календарни дни от датата на протокол за откриване на строителна линия и ниво



Проект – № BG-RRP-4.023-0813 „Енергийно обновяване на многофамилна жилищна сграда - "гр. Габрово, ул. Свищовска 67, вх.А, Б и В", Административен договор – № BG-RRP-4.023-0813-С01 от 28.11.2024 г.



Проект – № BG-RRP-4.023-0377 „Енергийно обновяване на многофамилна жилищна сграда – гр. ГАБРОВО, ул. НИКОЛАЕВСКА 132-134-136, Административен договор – № BG-RRP-4.023-0377-C01 от 12.12.2024 г.

Изпълнители по договорите:

Валентин Петров 2004 ООД– изпълнител на договор за Инженеринг на стойност 1 304 400.00 лева с ДДС

Макрисия ЕООД – изпълнител на договор за осъществяване на строителен надзор на стойност 4 800.00 лв.


Срок за изпълнение 230 календарни дни от датата на протокол за откриване на строителна линия и ниво



Проект – № BG-RRP-4.023-0635 ,Енергийно
обновяване на многофамилна жилищна сграда –
"гр. Габрово, бул. Могилъов 41, 43 и 45",
Административен договор – № BG-RRP-4.023-0635-
C01 от 27.11.2024 г.




ИЗТОЧНА ФАСАДА /ЦВЕТНО РЕШЕНИЕ/ М 1:200

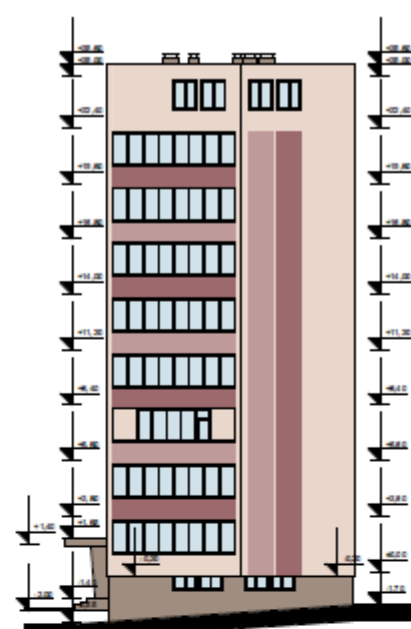

ЮЖНА ФАСАДА /ЦВЕТНО РЕШЕНИЕ/
М 1:200



ЗАПАДНА ФАСАДА /ЦВЕТНО РЕШЕНИЕ/ М 1:200

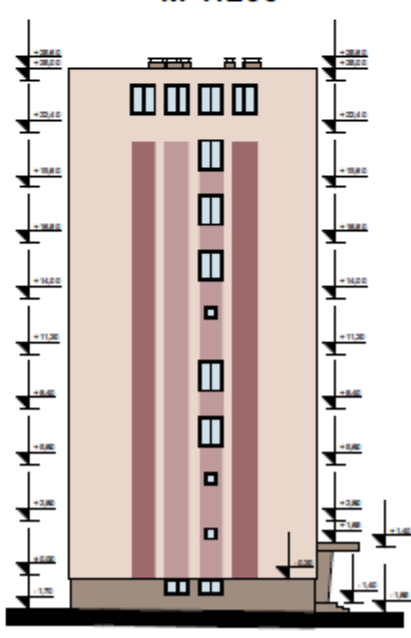

СЕВЕРНА ФАСАДА /ЦВЕТНО РЕШЕНИЕ/
М 1:200

Изпълнители по договорите:

РОДИС-Р ЕООД – изпълнител на договор за Инженеринг на стойност 2 556 000
лева с ДДС

Макрисия ЕООД – изпълнител на договор за осъществяване на строителен
надзор на стойност
8 520.00 лв.

Срок за изпълнение 230 календарни дни от датата на протокол за откриване на
строителна линия и ниво




Проект – № BG-RRP-4.023-0408 ,Енергийно обновяване на многофамилна жилищна сграда – ГР. ГАБРОВО, ЧАРДАФОН ВЕЛИКИ 1",
Административен договор – № BG-RRP-4.023-0408-C01 от 29.11.2024 г.

Изпълнители по договорите:

ДЗЗД ИНЖЕНЕРИНГ 2024 – изпълнител на договор за Инженеринг на стойност 2 364 000.00 лева с ДДС

Макрисия ЕООД – изпълнител на договор за осъществяване на строителен надзор на стойност 7 740 лв.

Срок за изпълнение 230 календарни дни от датата на протокол за откриване на строителна линия и ниво

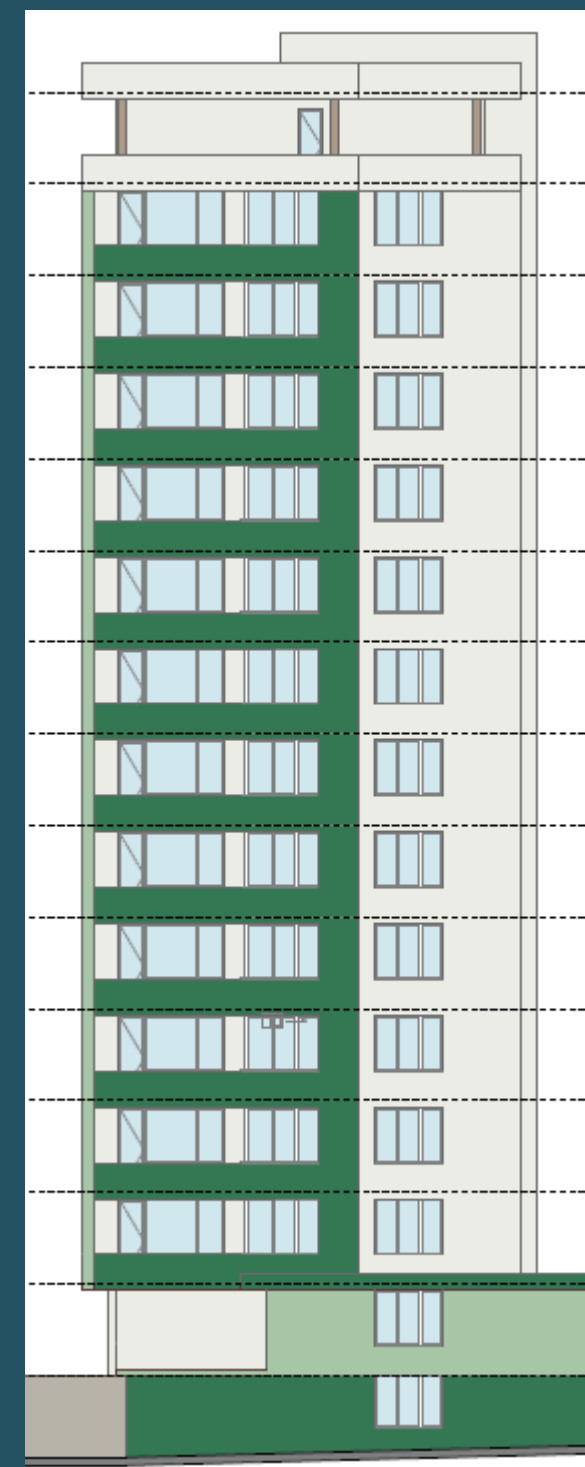




Проект – № BG-RRP-4.023-0935 „Енергийно обновяване на многофамилна жилищна сграда – "гр. Габрово, ул. Младост 1, блок Буря", Административен договор – № BG-RRP-4.023-0935-C01 от 03.12.2024 г.

Изпълнители по договорите:

БУЛПЛАСТ БГ ЕООД – изпълнител на договор за Инженеринг на стойност 2 070 000.00 лева с ДДС

Макрисия ЕООД – изпълнител на договор за осъществяване на строителен надзор на стойност 6 480.00 лв.

Срок за изпълнение 230 календарни дни от датата на протокол за откриване на строителна линия и нуво

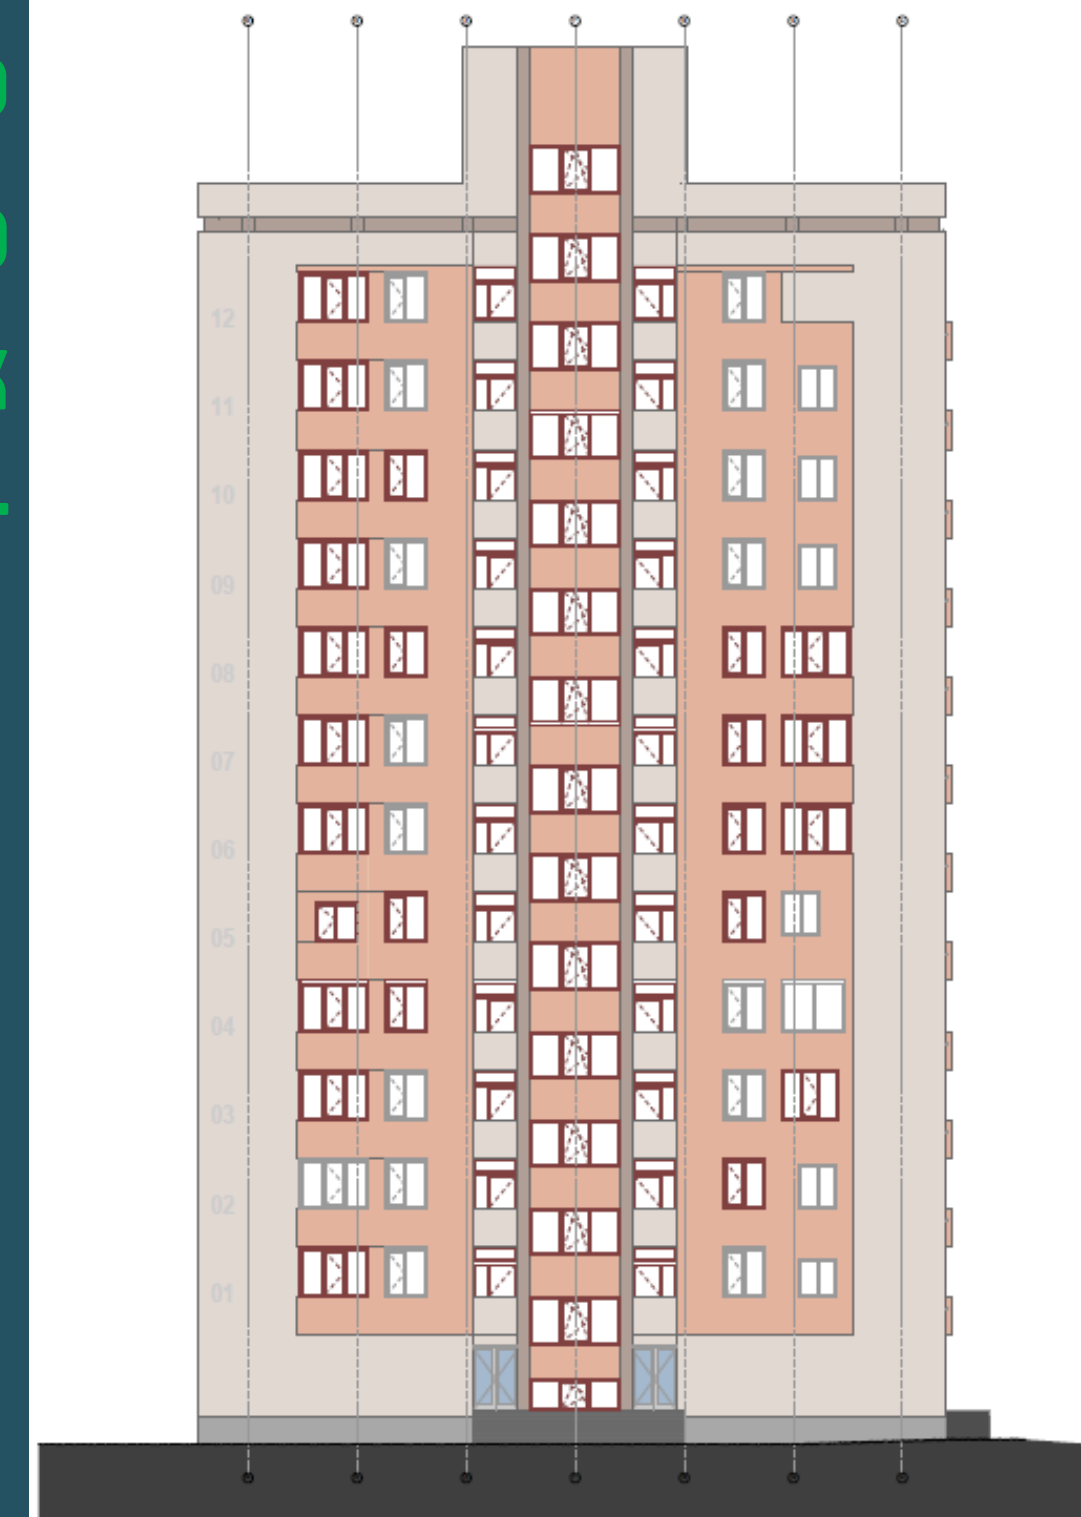



Проект – № BG-RRP-4.023-0601 ,Енергийно обновяване на многофамилна жилищна сграда – гр. Габрово, Трендафил 1, ул. Хризантема 6, 8, 10, 12 и 14, Административен договор – № BG-RRP-4.023-0601-C01 от 11.12.2024 г.

Изпълнители по договорите:

ГИПСОТЕХНИКА ООД – изпълнител на договор за Инженеринг на стойност 1 721 112.00 лева с ДДС

Макрусия ЕООД – изпълнител на договор за осъществяване на строителен надзор на стойност 6 300.00 лв.

Срок за изпълнение 230 календарни дни от датата на протокол за откриване на строителна линия и ниво

