


ПЛАН- СХЕМА ТРАСЕТА НА ВОДОПРОВОД И КАНАЛ
ОБЕКТ: ВОДОСНАБДЯВАНЕ И КАНАЛИЗАЦИЯ
НА РАЙОН "ЗООПАРКА" И ЗОНА "ГРАДИЩЕ", гр. ГАБРОВО ЛИСТ- 2

Коорд. система БГС 2005

гр. ГАБРОВО, кв. "РАДИЧЕВЕЦ"
ул. "ИЗТОК"

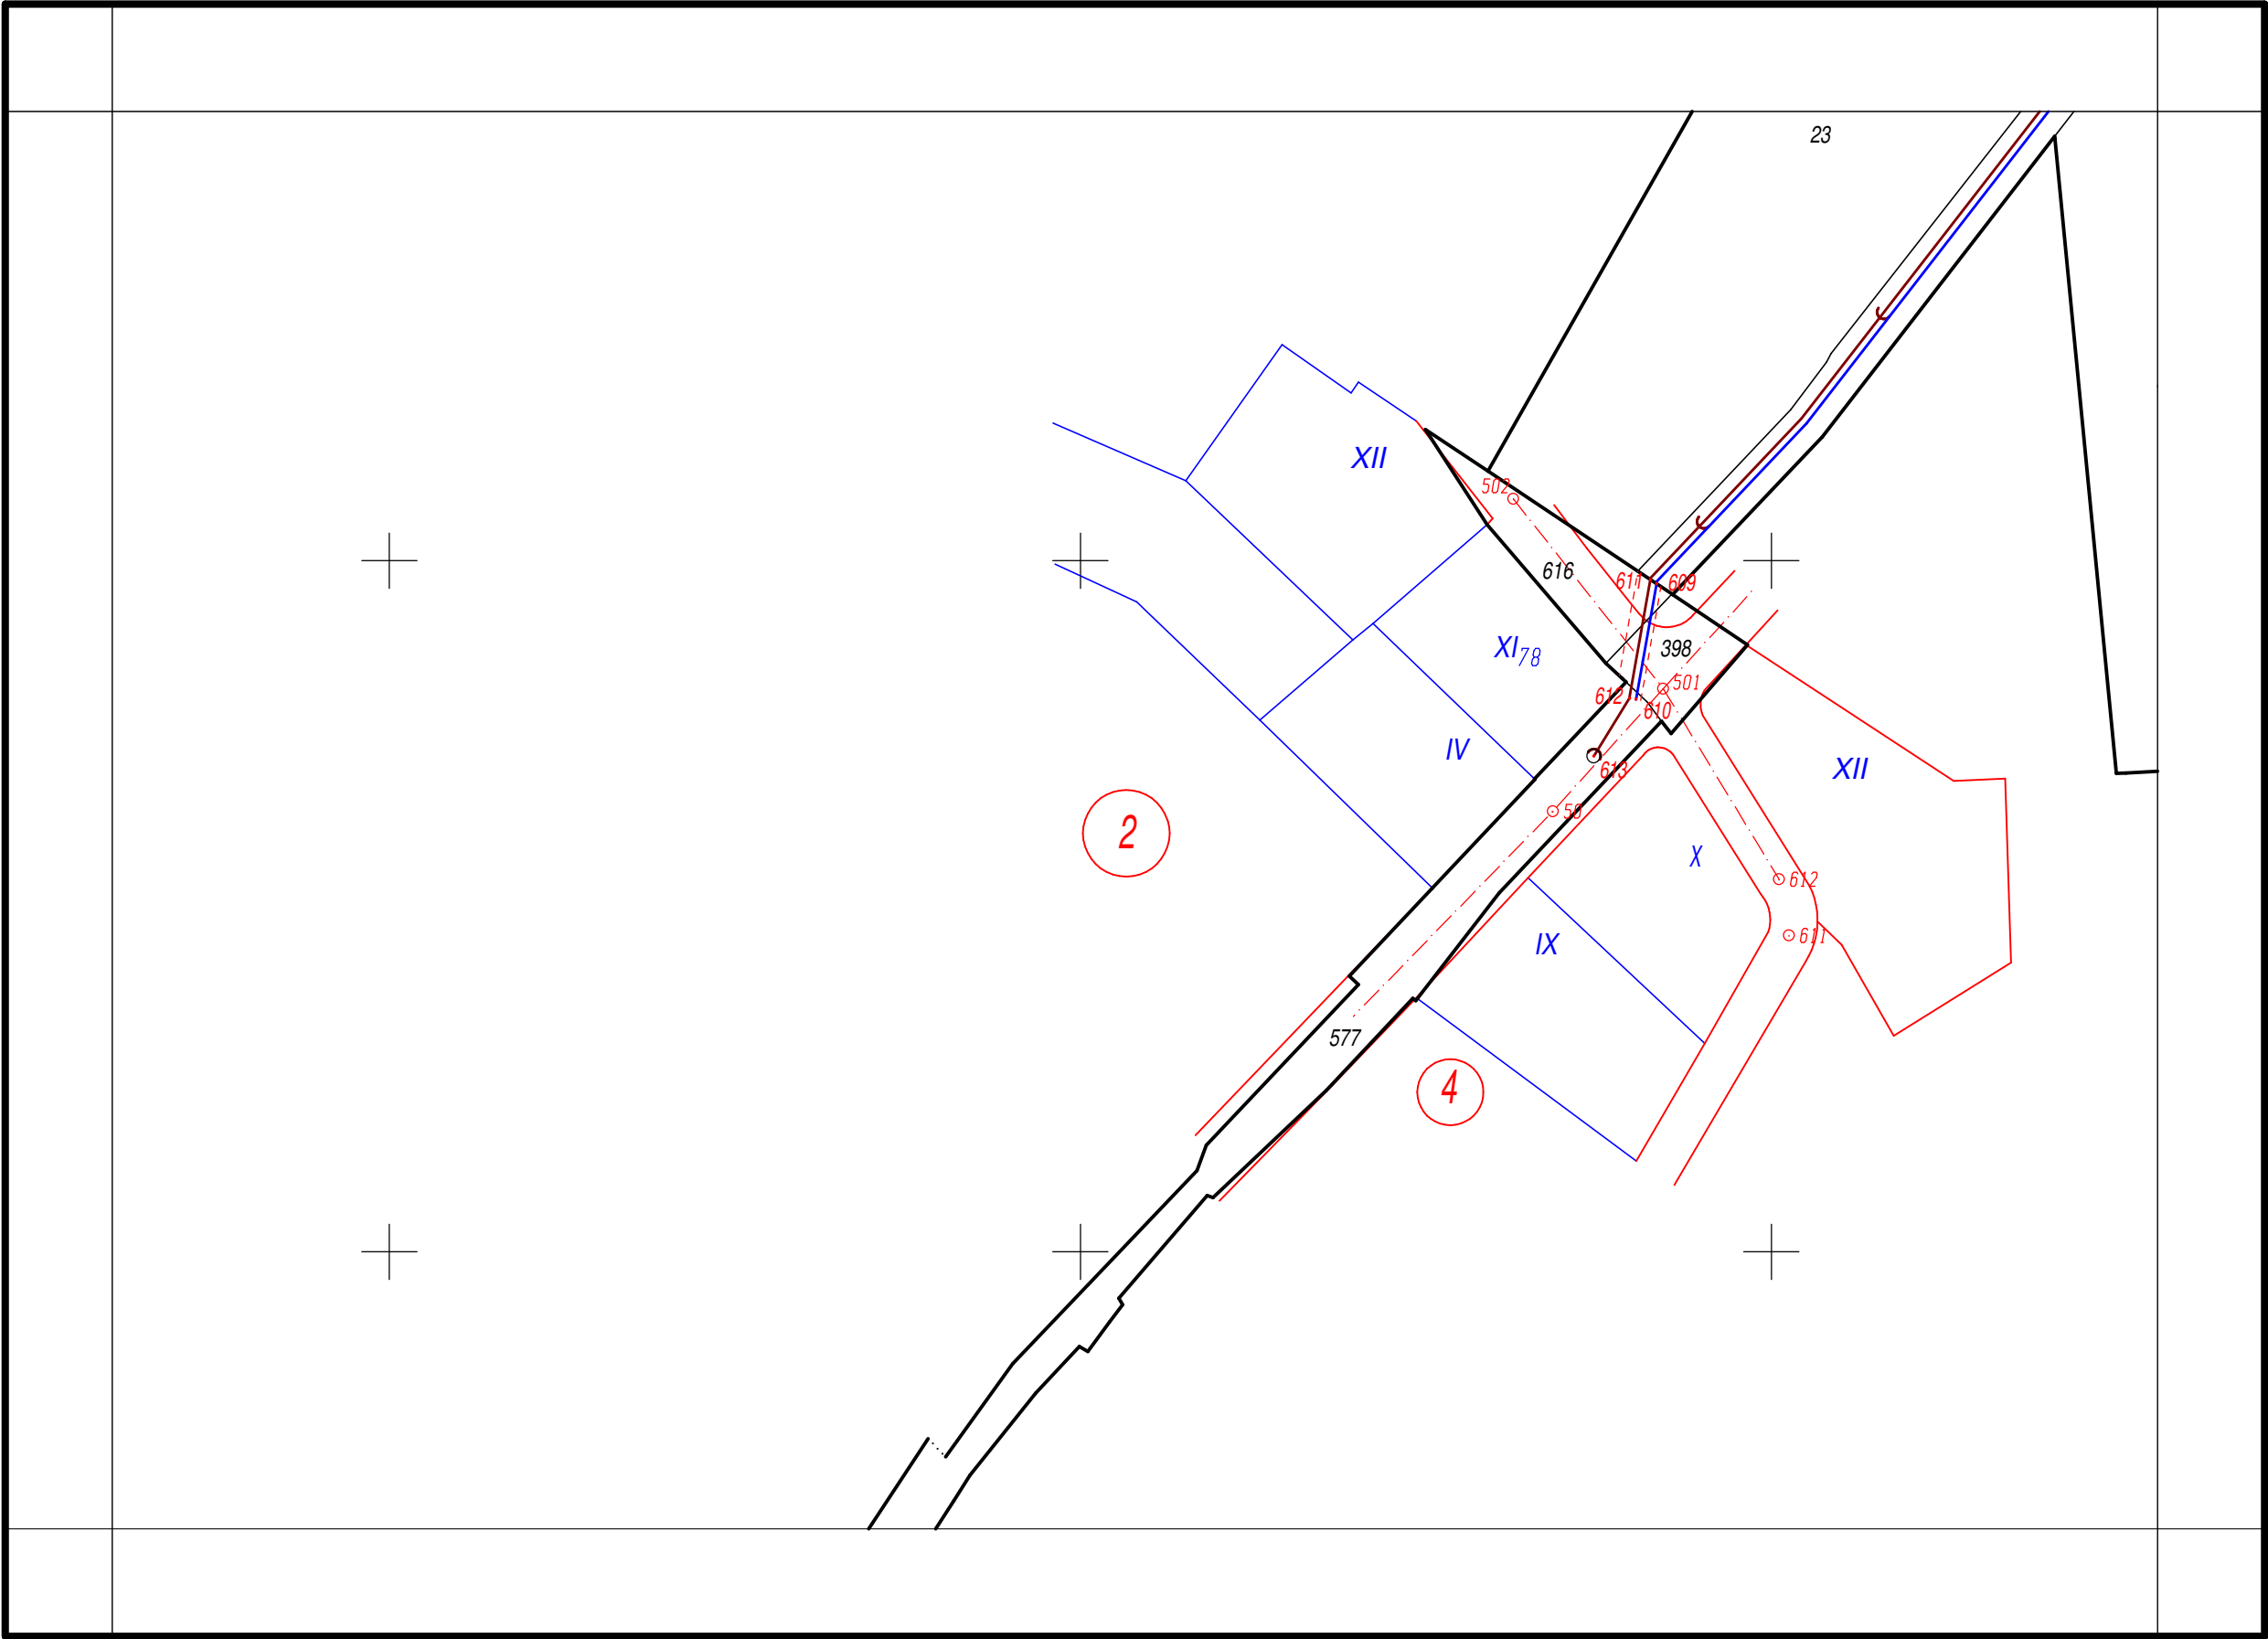

1:1000
1cm=10m

Основно сечение на релефа 1м

ПРОЕКТАНТ: