


ПЛАН-СХЕМА ТРАСЕ НА ВОДОПРОВОД
ОБЕКТ: ВОДОСНАБДЯВАНЕ И КАНАЛИЗАЦИЯ
НА РАЙОН "ЗООПАРКА" И ЗОНА "ГРАДИЩЕ", гр. ГАБРОВО ЛИСТ- 3

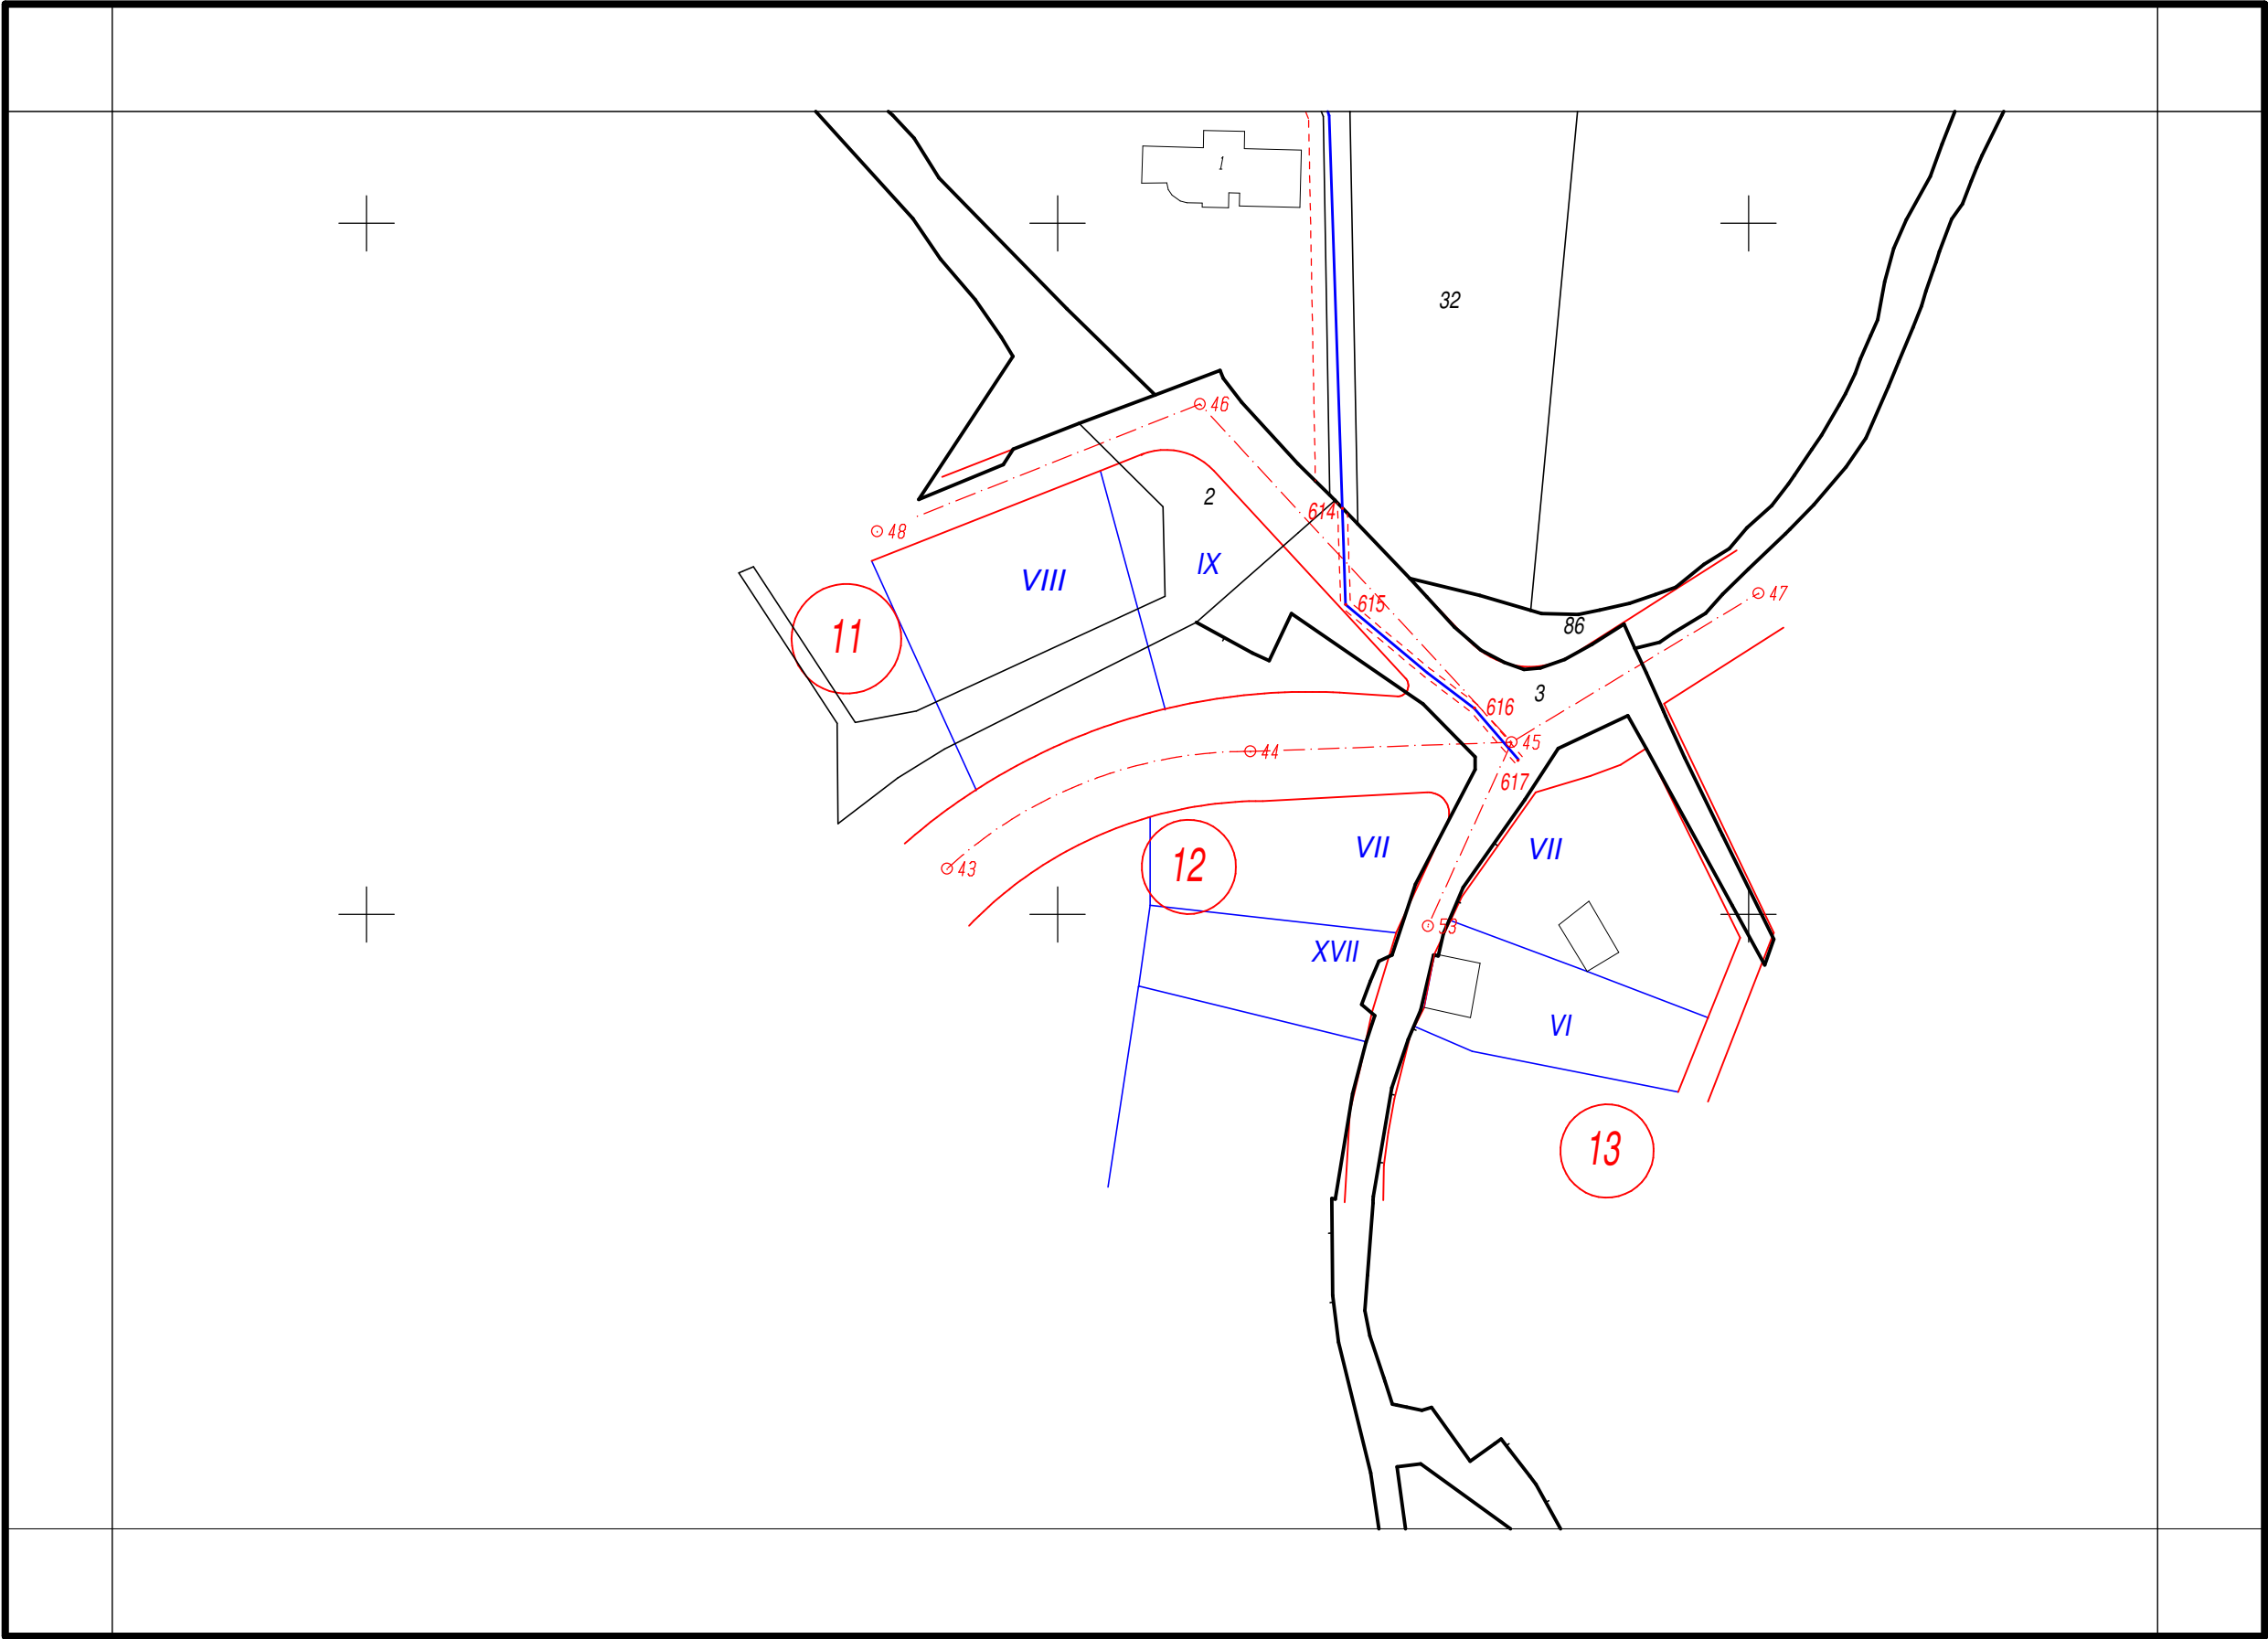

1: 1000
1cm=10m

Основно сечение на релефа 1m

ПРОЕКТАНТ: