



ЗАПОВЕД

№...1413...

гр. Габрово, 04.08.....2017г.

На основание чл. 44, ал. 2 от ЗМСМА, чл.129 ал.2 от ЗУТ, във връзка с чл. 15, ал. 3 и ал. 6 от ЗУТ, Предварителен договор рег. № 994 от 18.04. 2017г. за продажба на недвижим имот, Заповед № 602/11.04 2017г. на Кмета на Община Габрово, Заповед № 1160/29.06. 2017г. на Заместник-кмета на Община Габрово, Протокол № 23/01.08. 2017г. на ОЕСУТ при Община Габрово, искане вх. № АУ-02-10-54/20.07.2017г. от Николай Петров Иванов и Николинка Христова Лалева

ОДОБРЯВАМ:

ПОДРОБЕН УСТРОЙСТВЕН ПЛАН – ПЛАН ЗА РЕГУЛАЦИЯ ЗА ЧАСТИЧНО ИЗМЕНЕНИЕ НА ЗАСТРОИТЕЛНИЯ И РЕГУЛАЦИОНЕН ПЛАН (ПУП – ПР за ЧИ на ЗРП) на част от кв. 10 по плана на с. Гъбене, Община Габрово, като реална част от УПИ XI-98 с площ 34 кв. м. се присъединява към УПИ X-98 от кв. 10 по плана на с. Гъбене, Община Габрово.

Изменението е нанесено върху скица № 474/10.07. 2017г.

Настоящата заповед да се съобщи на заинтересуваните лица и влиза в сила от датата на издаването ѝ.

На основание чл. 129, ал. 5 от ЗУТ, одобреният ПУП да се публикува на интернет страницата на Община Габрово.


АРХ. НИКОЛАЙ МЕРАЗЧИЕВ
Заместник-кмет на Община Габрово*



474 / 2017

1:1000
XI-98, X-98 кв. 10
ГЪБЕНЕ

ОДОБРЕНА ЗАМ. КМЕТ
ЗАМ. КМЕТ: *[Signature]*

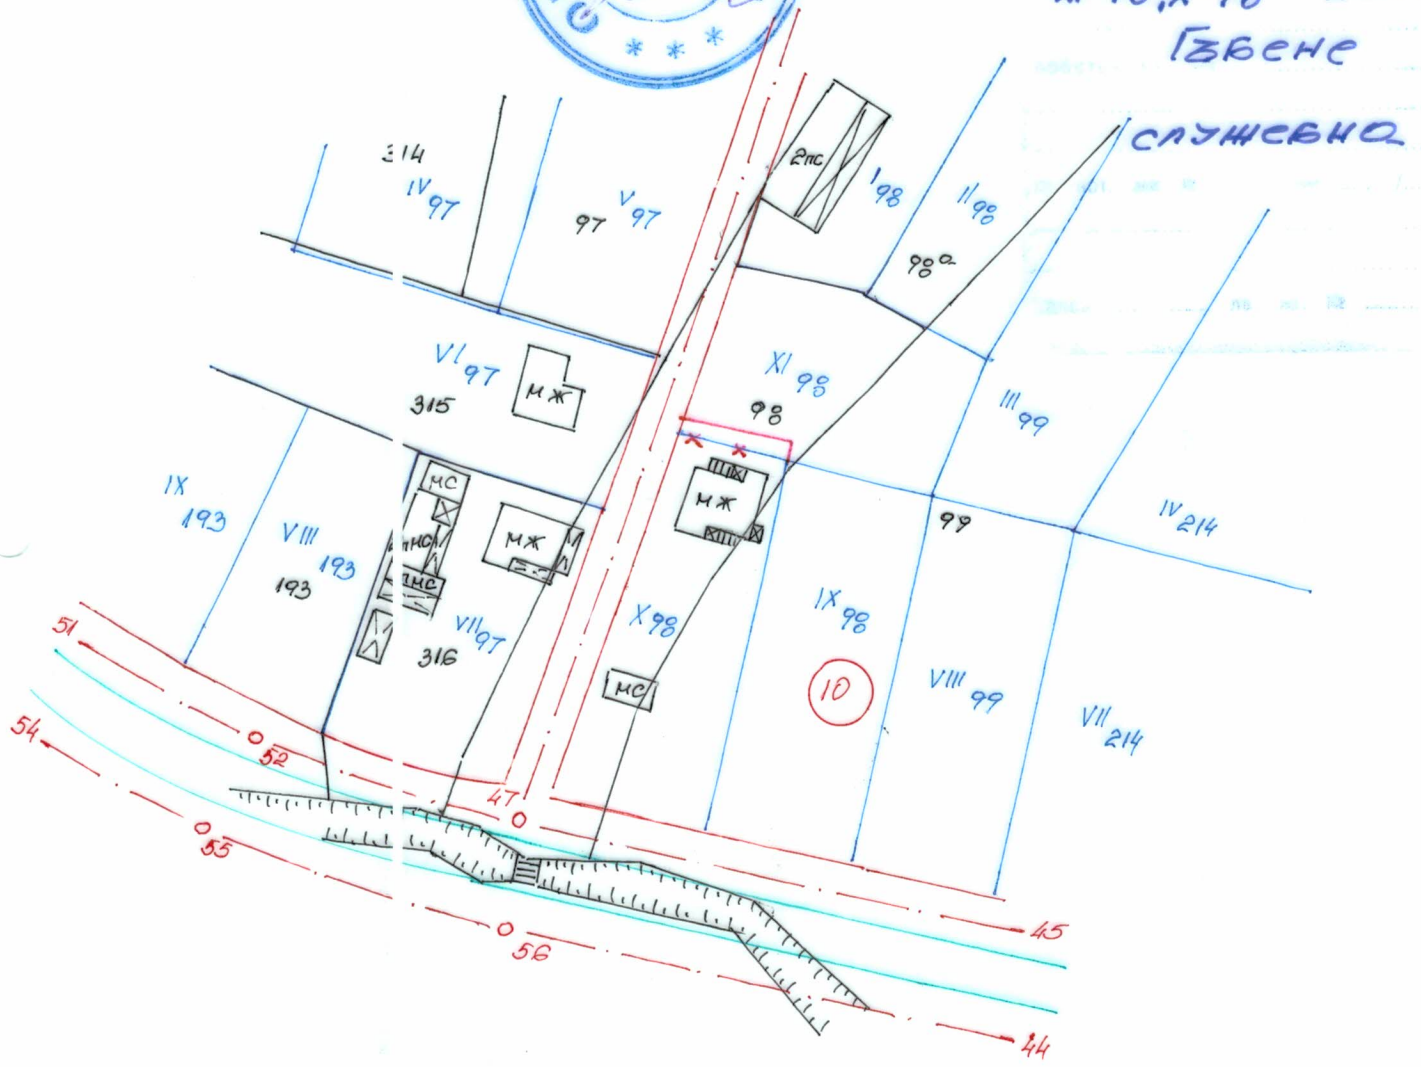

ПУП - Частично изменение на план за регулация за част от кв. 10 по плана на с. Гъбене, общ. Габрово

ОБЩИНА ГАБРОВО
ОТСУТ
ПРОТОКОЛ № 23. 10.01.08.18
ГЪН СЕКРЕТАР *[Signature]*

К М И П	КАМАРА НА ИНЖЕНЕРИТЕ В ОБЛАСТНОТО ПРОЕКТИРАНЕ
	ПОДЛЯ ПРОЕКТАНТСКА ПРОВЕРКА
Секция:	Регистрационен № 08-408
ГПГ	ИМК. МИЛЕН БОРИСОВ ЗАФИРОВ
Частта на проекта по удостоверение за ПУП	Подпис: <i>[Signature]</i>
	ВАЛИДНО С ВАЛИДНО УДОСТОВЕРЕНИЕ ЗА ПУП НА ТЕКИЩАТА ГОДИНА

553
25.03.64г.
10.07.17г. *[Signature]*