



ЗАПОВЕД

№ 1268

гр. Габрово, 14.07.2017г.

На основание чл. 44, ал. 2 от ЗМСМА, чл. 129, ал. 2 от ЗУТ, чл. 128, ал. 13 от ЗУТ, във връзка с чл. 134, ал. 1, т. 1, § 8, ал. 2, т. 3 от ЗУТ, Заповед № 602/11.04.2017г. на Кмета на Община Габрово, Заповед № 1079/19.06. 2017г. на Заместник-кмета на Община Габрово, Протокол № 21/04.07. 2017г. на ОЕСУТ при Община Габрово, искане вх. № АУ-02-11-17/05.06. 2017г. от н-ци на Иванка Ненова Боева – Ганка Христова Иванова и н-ци на Пана Ненова Лекова – Веселина Христова Николова

ОДОБРЯВАМ:

ПОДРОБЕН УСТРОЙСТВЕН ПЛАН – ПЛАН ЗА РЕГУЛАЦИЯ /ПУП - ПР/ ЗА ЧАСТИЧНО ИЗМЕНЕНИЕ НА ЗАСТРОИТЕЛНИЯ И РЕГУЛАЦИОНЕН ПЛАН /ЧИ на ЗРП/ на част от кв. 4 по плана на с. Музга, Община Габрово, както следва:

1. Част от източната регулационна линия към дъното на УПИ XIV-202 се поставя в съответствие с имотната граница на ПИ 202;
2. Част от южната регулационна линия на УПИ XV-202, се поставя в съответствие с имотната граница на ПИ 202;
3. Източната регулационна линия към дъното на УПИ XV-202 се поставя в съответствие с имотната граница на ПИ 202.

Изменението е нанесено върху скица № 387/06.06. 2017г., издадена от Община Габрово.

Настоящата заповед да се съобщи на заинтересуваните лица в тридневен срок от издаването и при условията и реда на Административнопроцесуалния кодекс.

Заповедта може да бъде оспорена съгласно чл. 215 от ЗУТ в 14 дневен срок от датата на съобщаването и, чрез Кмета на Община Габрово, пред Административен съд - Габрово, по реда на АПК.

На основание чл. 129, ал. 5 от ЗУТ, одобреният ПУП да се публикува на интернет страницата на Община Габрово.

АРХ. НИКОЛАЙ МЕРАЗЧИЕВ
Заместник-кмет на Община Габрово



387 / 2017


1:1000

XIV-202 кв. 4

XV-202

с. Музга

СЛУЖБЕНА

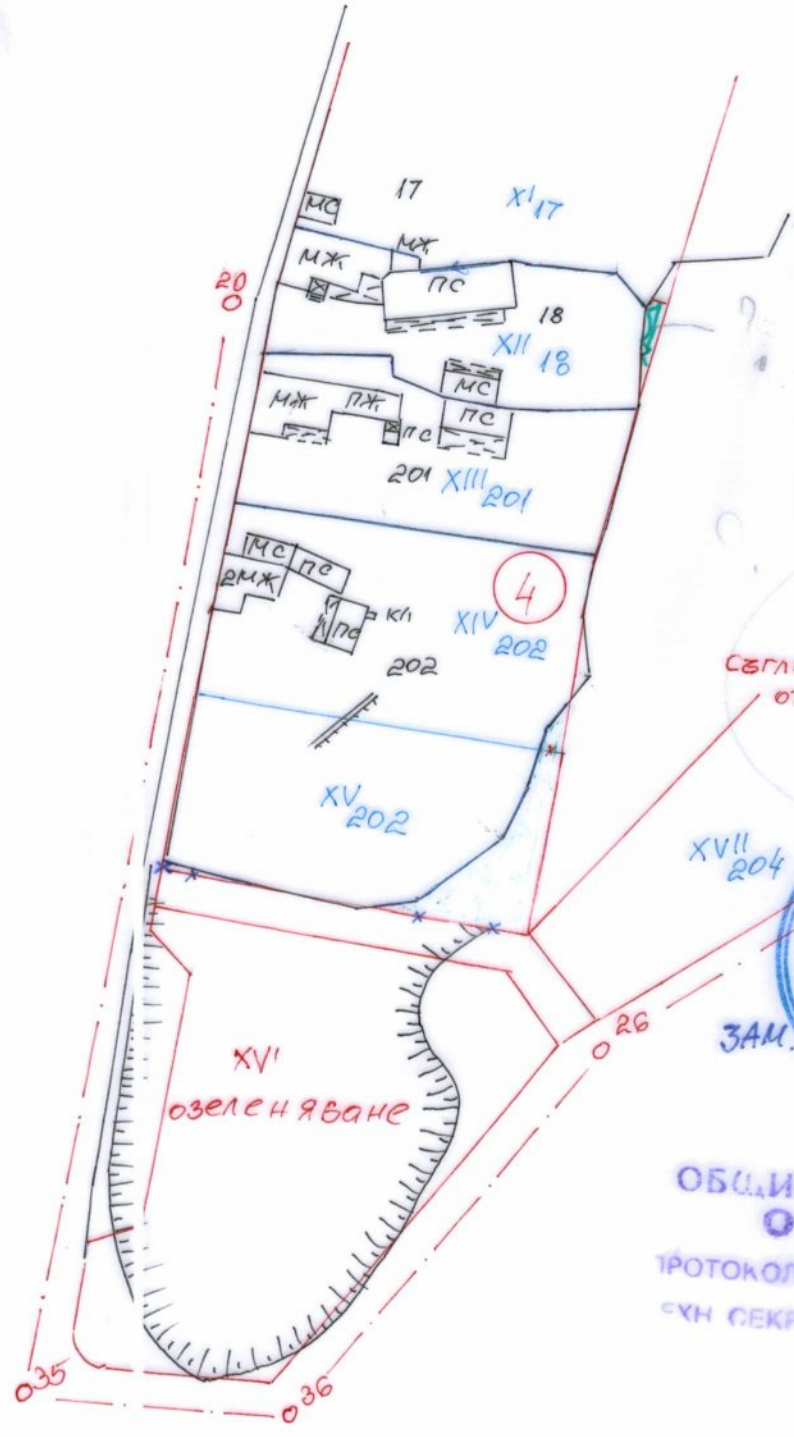

СЪГЛАСНО П.№ 48-60-28
ОТ 19.11.1982Г НА ОНС
Габрово



ОБЩИНА ГАБРОВО
ОБСУТ

ПРОТОКОЛ № 21.1.04.07.17

СУП. СЕКРЕТАР

Искането е законно съобразно:
За основание чл. 134, ал. 1, т. 1 от ЗУТ и
§ 8, ал. 2, т. 3 от ЗУТ

09.06.2017г.



1930
20.08.82г.

6.06.17г.