


1:1000  
 о.т. 91,99,97  
 ГАБРОВО СЗ-11ч.  
 СЛУЖБЕНА

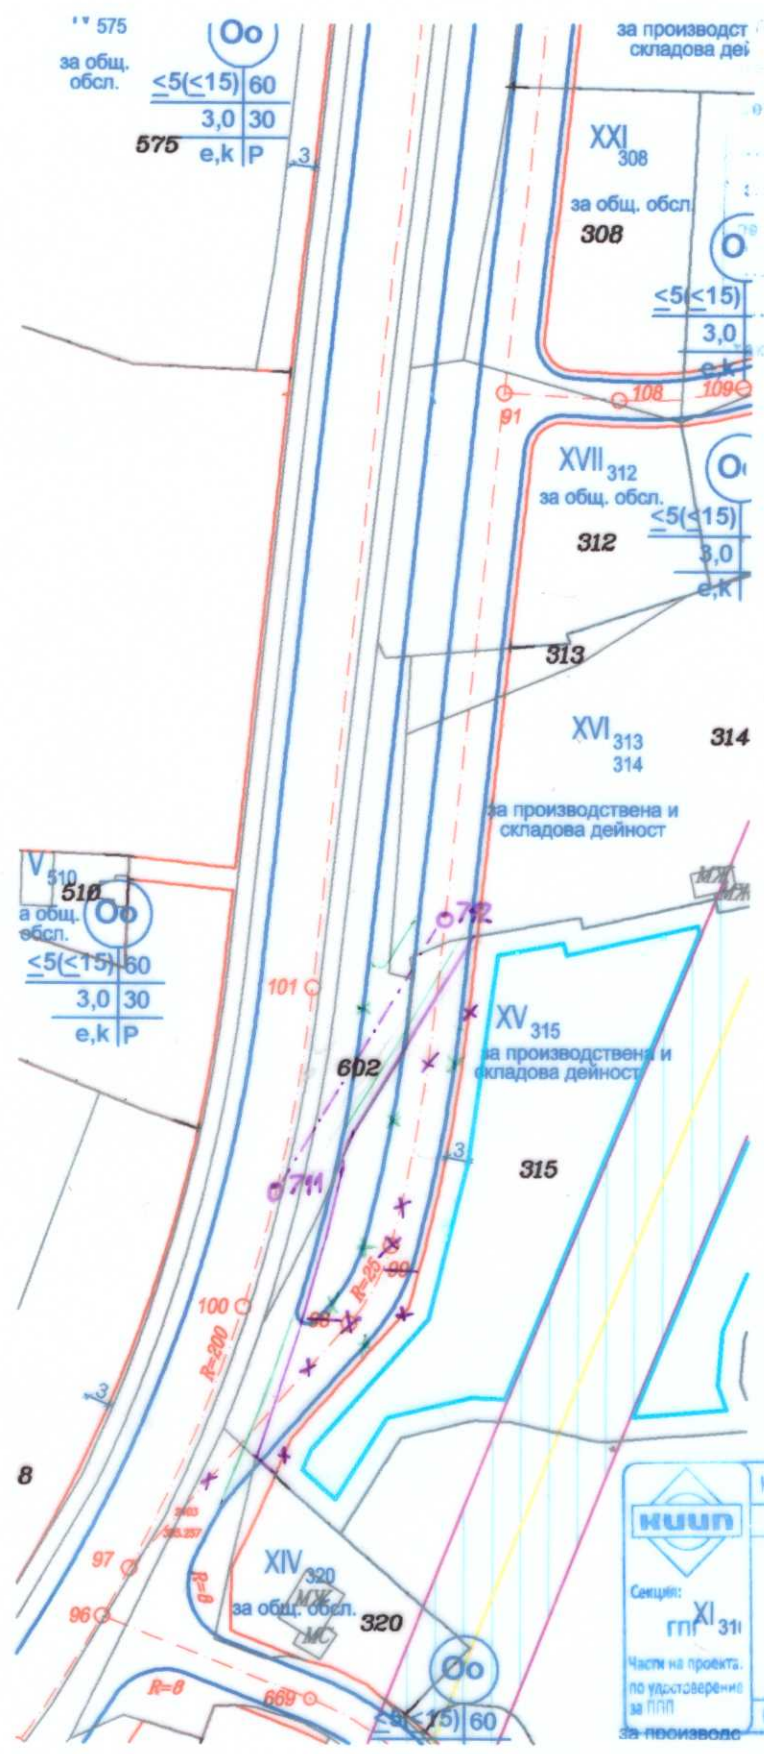

КАМАРА НА ИНЖЕНЕРИТЕ В ИНВЕСТИЦИОННОТО ПРОЕКТИРАНЕ  
 ПЪЛНА ПРОЕКТАНТСКА ПРАВОСПОСОБНОСТ  
 Регистрационен № 05776  
 ИНЖ. НАТАЛИЯ ДРАГАНОВА АЗМАНОВА  
 Подпис: [Signature]  
 ВАЖИ С ВАЛИДНО УДОСТОВЕРЕНИЕ ЗА ППЗ ЗА ТЕКУЩАТА ГОДИНА

Секция: гп XI 311  
 Част на проекта по удостоверение за ППЗ за производство

ПУП-ПР за ЧИ на ПУП  
 за промяна на уличната регулация  
 на улица с о.т. 91-99-97  
 по плана на гр. Габрово-СЗ, 11 част

реши № 167  
 21.07.2011 г.  
 31.01.17 г.