


ПУП-Парцеларен план-извадка за трасе на кабел Ср.Н ПИ 67533.502.22

Координатна система 2005

з-ще с. Гъбен

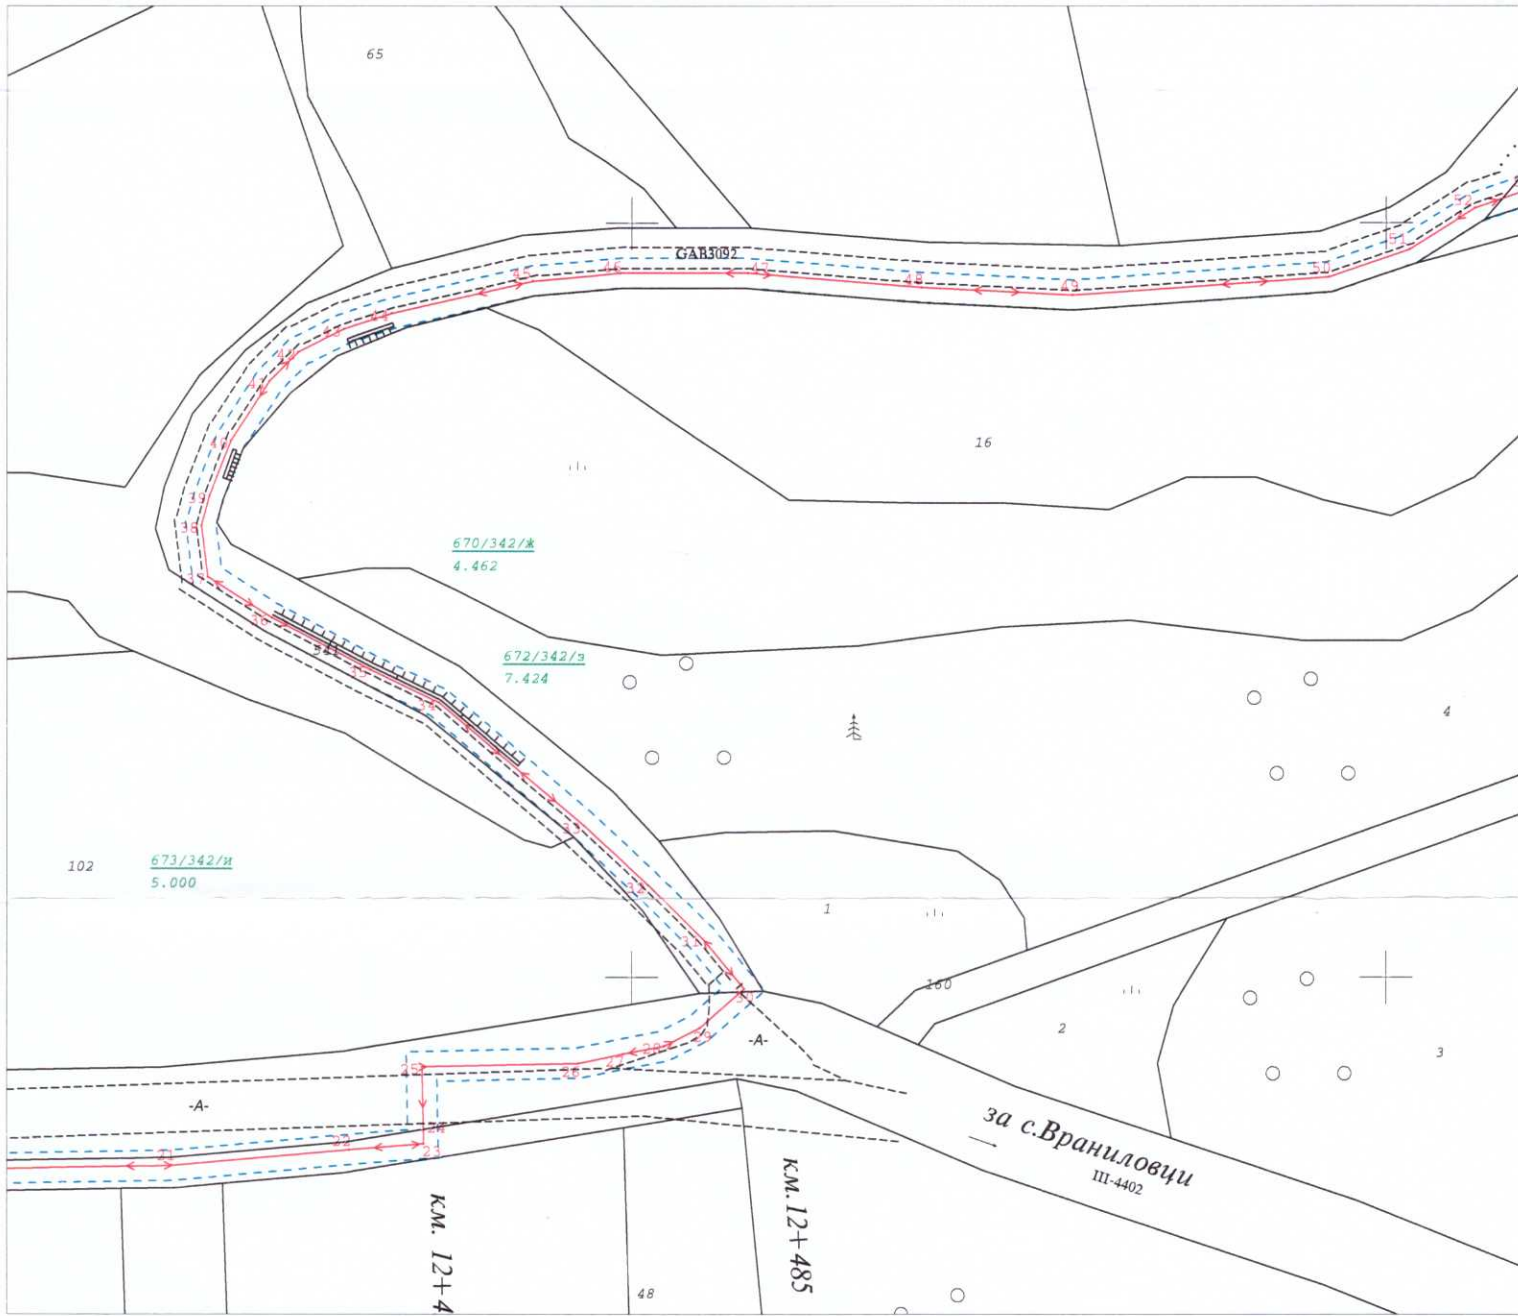

1: 1000
1 см = 10 м

Изпълнител: СД"Геоид-93-Г
Правоспособно лице: (инж)

