


ПОДРОБЕН УСТРОЙСТВЕН ПЛАН ЗА ЧАСТИЧНО ИЗМЕНЕНИЕ НА ПОДРОБЕН УСТРОЙСТВЕН ПЛАН ЗА ЧАСТ ОТ КВ. 39 ПО ПЛАНА НА ГР. ГАБРОВО - I ЕТАП, III ЧАСТ
ПЛАН ЗА ЗАСТРОЯВАНЕ
М 1 : 500

НА ОСНОВАНИЕ: ЧЛ. 134, АЛ. 2, Т. 6 ОТ ЗУТ

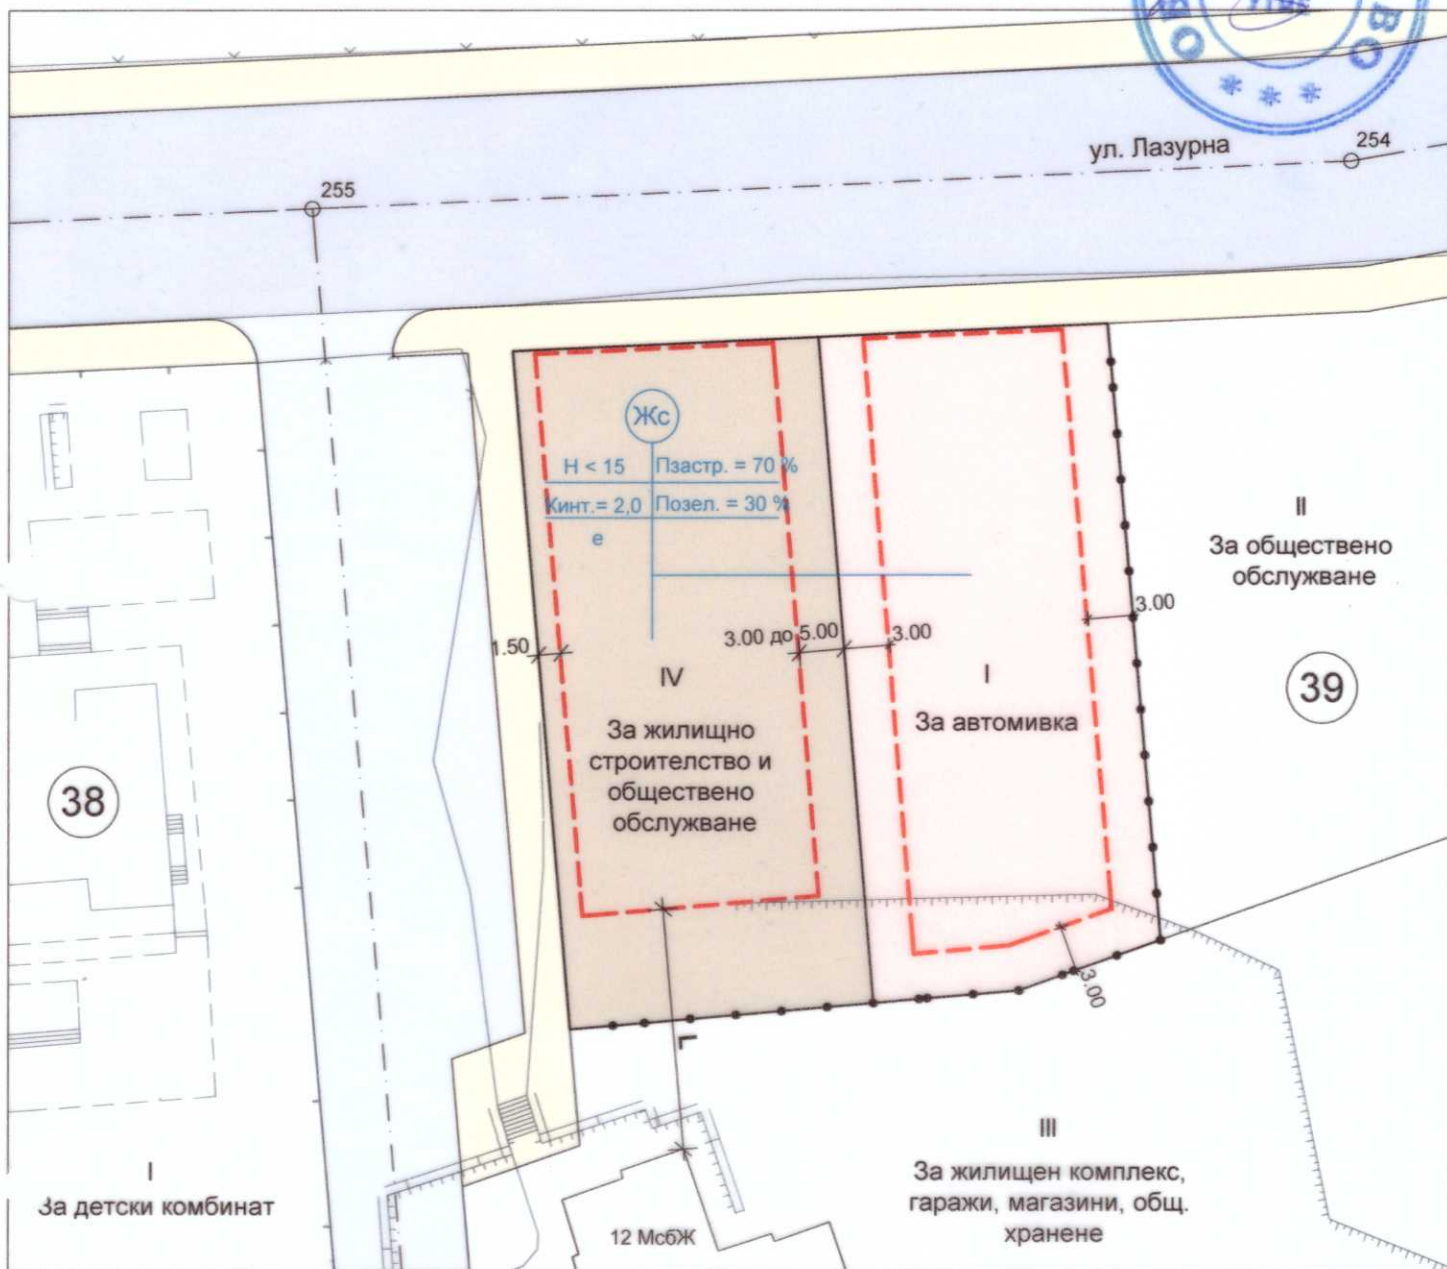

ЛЕГЕНДА:

Жс	ЖИЛИЩНА УСТРОЙСТВЕНА ЗОНА С ПРЕОБЛАДАВАЩО ЗАСТРОЯВАНЕ СЪС СРЕДНА ВИСОЧИНА
	УПИ С КОНКРЕТНО НЕЖИЛИЩНО ПРЕДНАЗНАЧЕНИЕ
	УЛИЦИ
	ТРОТОАРИ
	ОГРАНИЧИТЕЛНА ЛИНИЯ НА ОСНОВНОТО ЗАСТРОЯВАНЕ
	ГРАНИЦА НА ПРОМЯНА НА РЕЖИМ НА УСТРОЙСТВО И ЗАСТРОЯВАНЕ

номер на квартал	номер на УПИ	устройствена зона	УПИ с установено предназначение	височина в м (етажност)			градоустройствени параметри			начин на застрояване			
				задължителна	максимална	възможна "от - до"	макс. Пзастр	макс. Кинт	мин. Позел	свободно - е	свързано в два УПИ - д	свързано - с	забележка
39	I	Жс	За автомивка		<15 (<5)		70 %	2.0	30 %	е			
39	IV	Жс	За жилищно строителство и обществено обслужване		<15 (<5)		70 %	2.0	30 %	е			

ОБЩИНА ГАБРОВО
ОБСУТ

ПРОТОКОЛ № 5 от 20.06.18
ТЕХН СЕКРЕТАР



ЗАБЕЛЕЖКА:

- РАЗСТОЯНИЕТО I (МЕЖДУ ЗАВАРЕНАТА МНОГОЕТАЖНА ЖИЛИЩНА СГРАДА В УПИ III И ОГРАНИЧИТЕЛНАТА ЛИНИЯ НА ОСНОВНОТО ЗАСТРОЯВАНЕ В УПИ IV) СЕ ОПРЕДЕЛЯ НА ОСНОВАНИЕ ЧЛ. 31, АЛ. 2, Т. 1 И АЛ. 4 ОТ ЗУТ.
- УПИ I И УПИ IV ОТ КВ. 39 ПО ПЛАНА НА ГР. ГАБРОВО - I ЕТАП, III ЧАСТ СЪОТВЕТСТВАТ НА ПИ С ИДЕНТИФИКАТОР 14218.501.1007 ПО КАДАСТРАЛНАТА КАРТА НА ГР. ГАБРОВО.

ПРОЕКТАНТ:

/АРХ Д. ПЕНЧЕВА/