


479 /2017

1:500
XIII^a, XIII^b

Гачевци
Бивш стопански двор
СЛУЖБЕНА

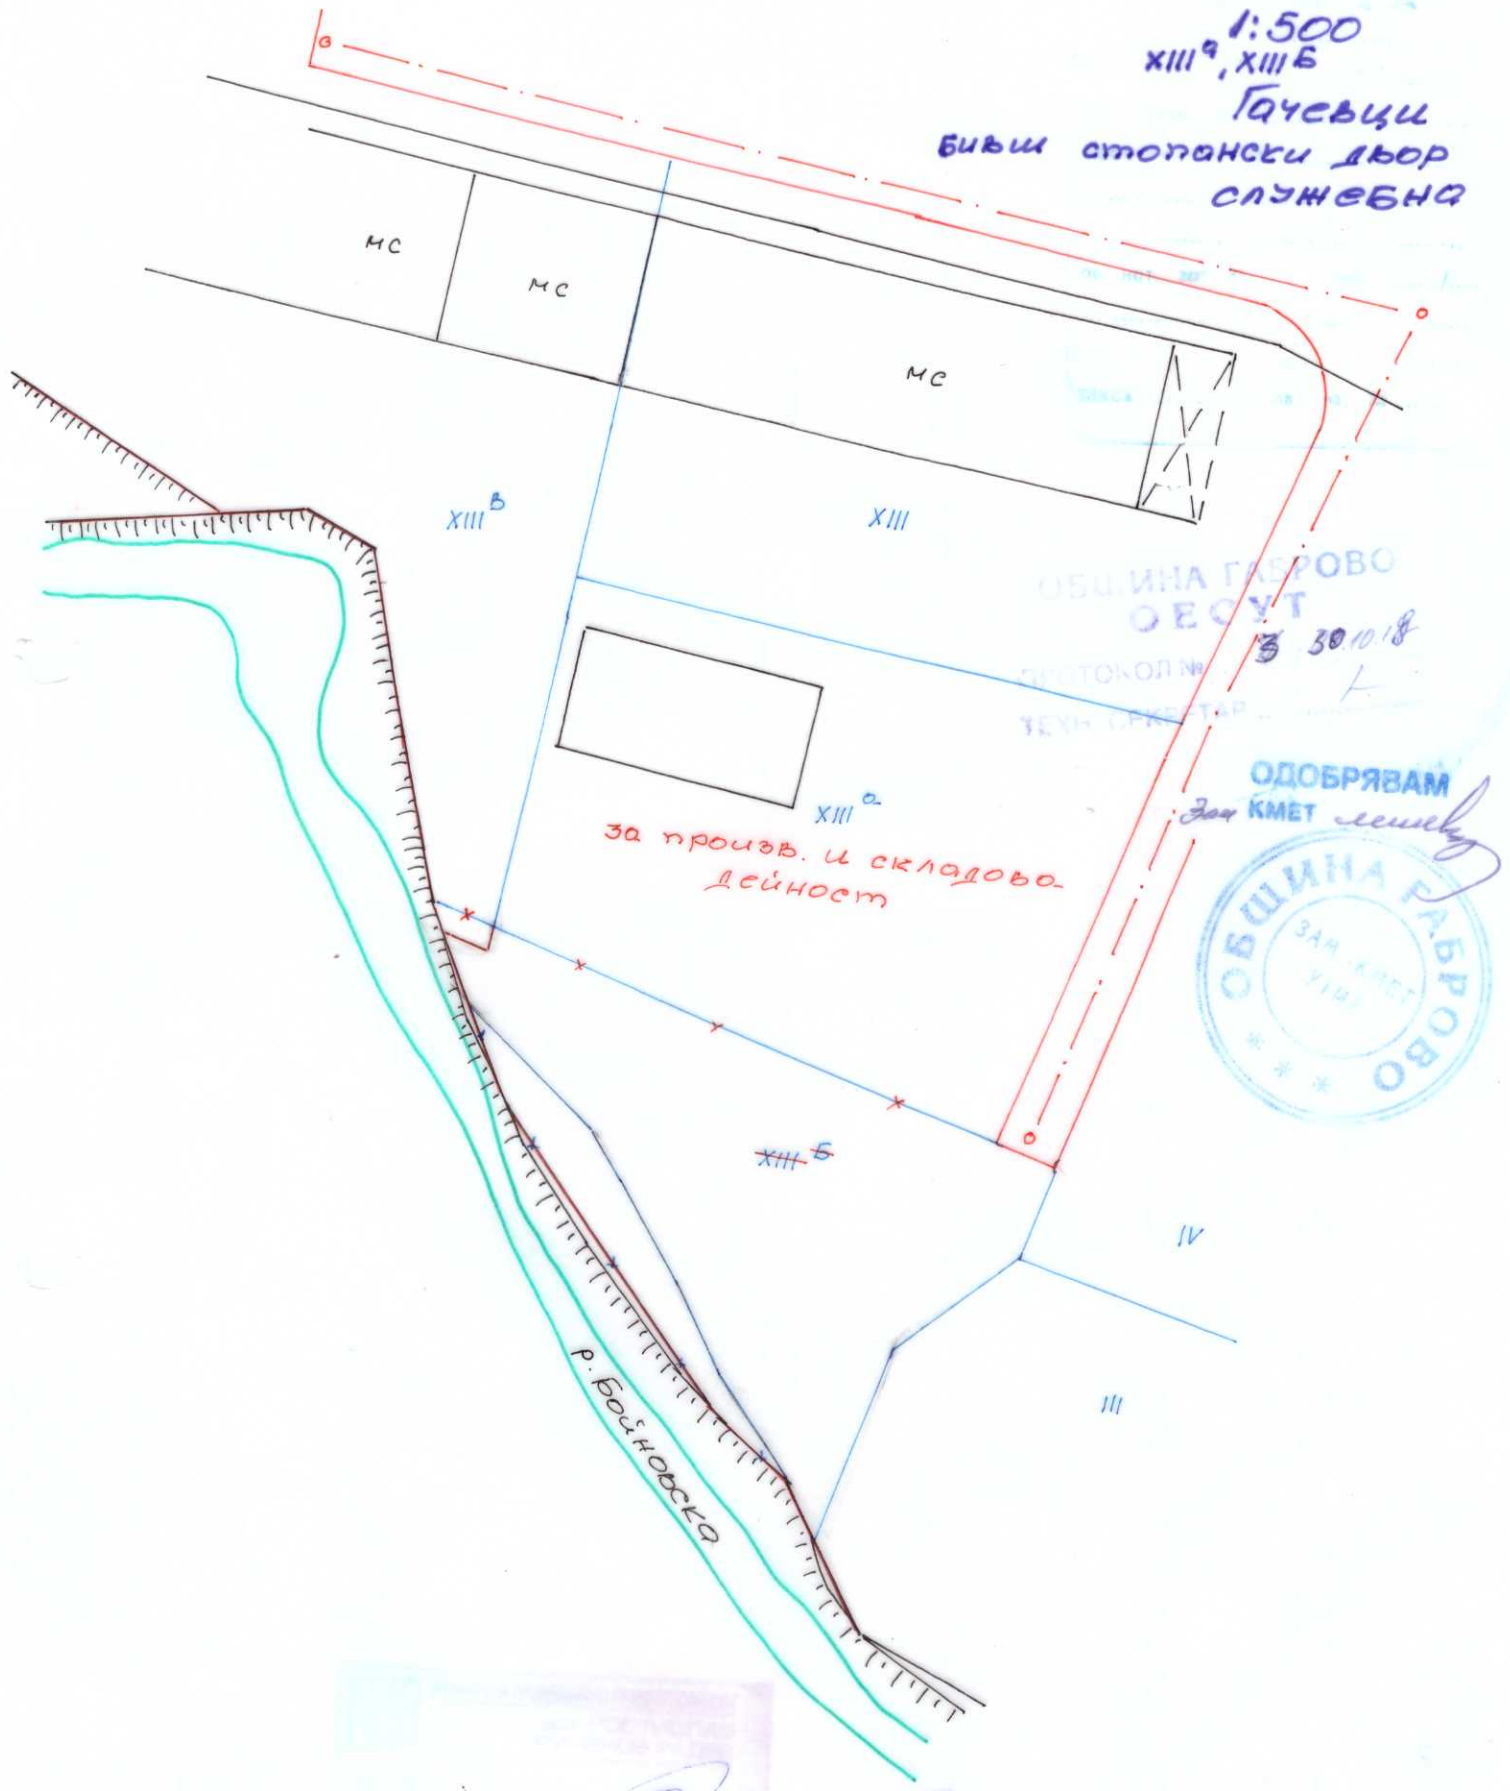

ОБЩИНА ГАБРОВО
ОБЩ

ПРОТОКОЛ №
ТЕХН. ОБЪЕКТ

30.10.18

ОДОБРЯВАМ
ЗА КМЕТ



"ПУП-ПЗ за ЧИ на ЗР на бивши
Стопански двор, кв. Гачевци.
общ. Габрово"

№ 1337

РР. 18. 97г.

11.07.17г.