


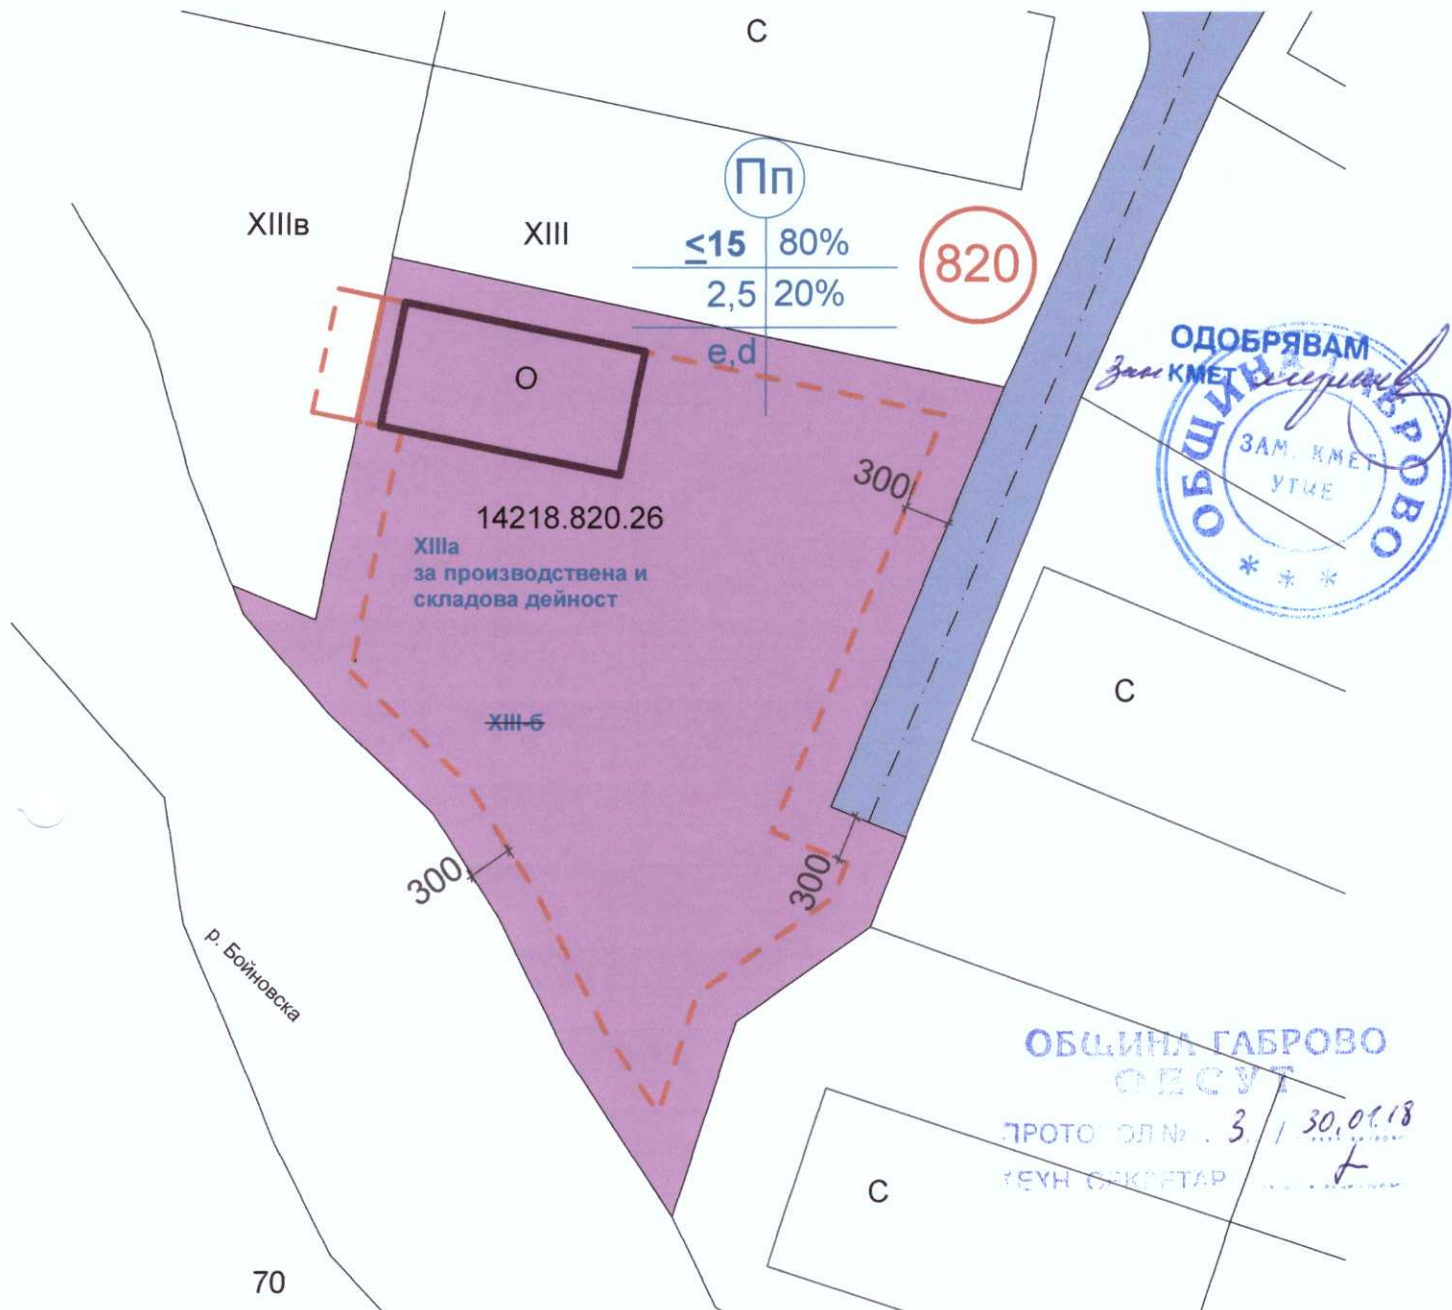


ПУП ПЗ ЧИ ЗР на БИВШ СТОПАНСКИ ДВОР кв. ГАЧЕВЦИ

1:500

Устр. зона			
Е-етажност Н-височина	макс. плътност на застрояване Пзастр.		зона за производствена и складова дейност
макс. интензивност на застрояване Кинт	Минимална озеленена площ		улица
начин на застрояване е-свободно d-свързано	Специфични изисквания		запазваща се сграда
			ограничителна линия на застрояване
			задължителна линия на застрояване

Забележка: УПИ XIIIa съответства на ПИ с идентификатор 14218.820.26 по кадастрална карта на гр. Габрово

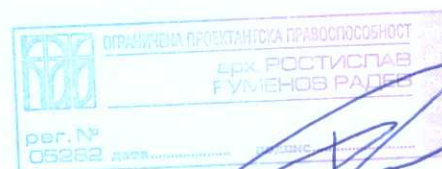

ПРОЕКТАНТ: