


ПУП-Парцеларен план

за трасе на ел. провод до ПИ 83034.512.26 по КК на с. Шарани, общ. Габрово

Координатна система 1970

17991 с.Гръблевци, общ.Габрово, обл.Габрово

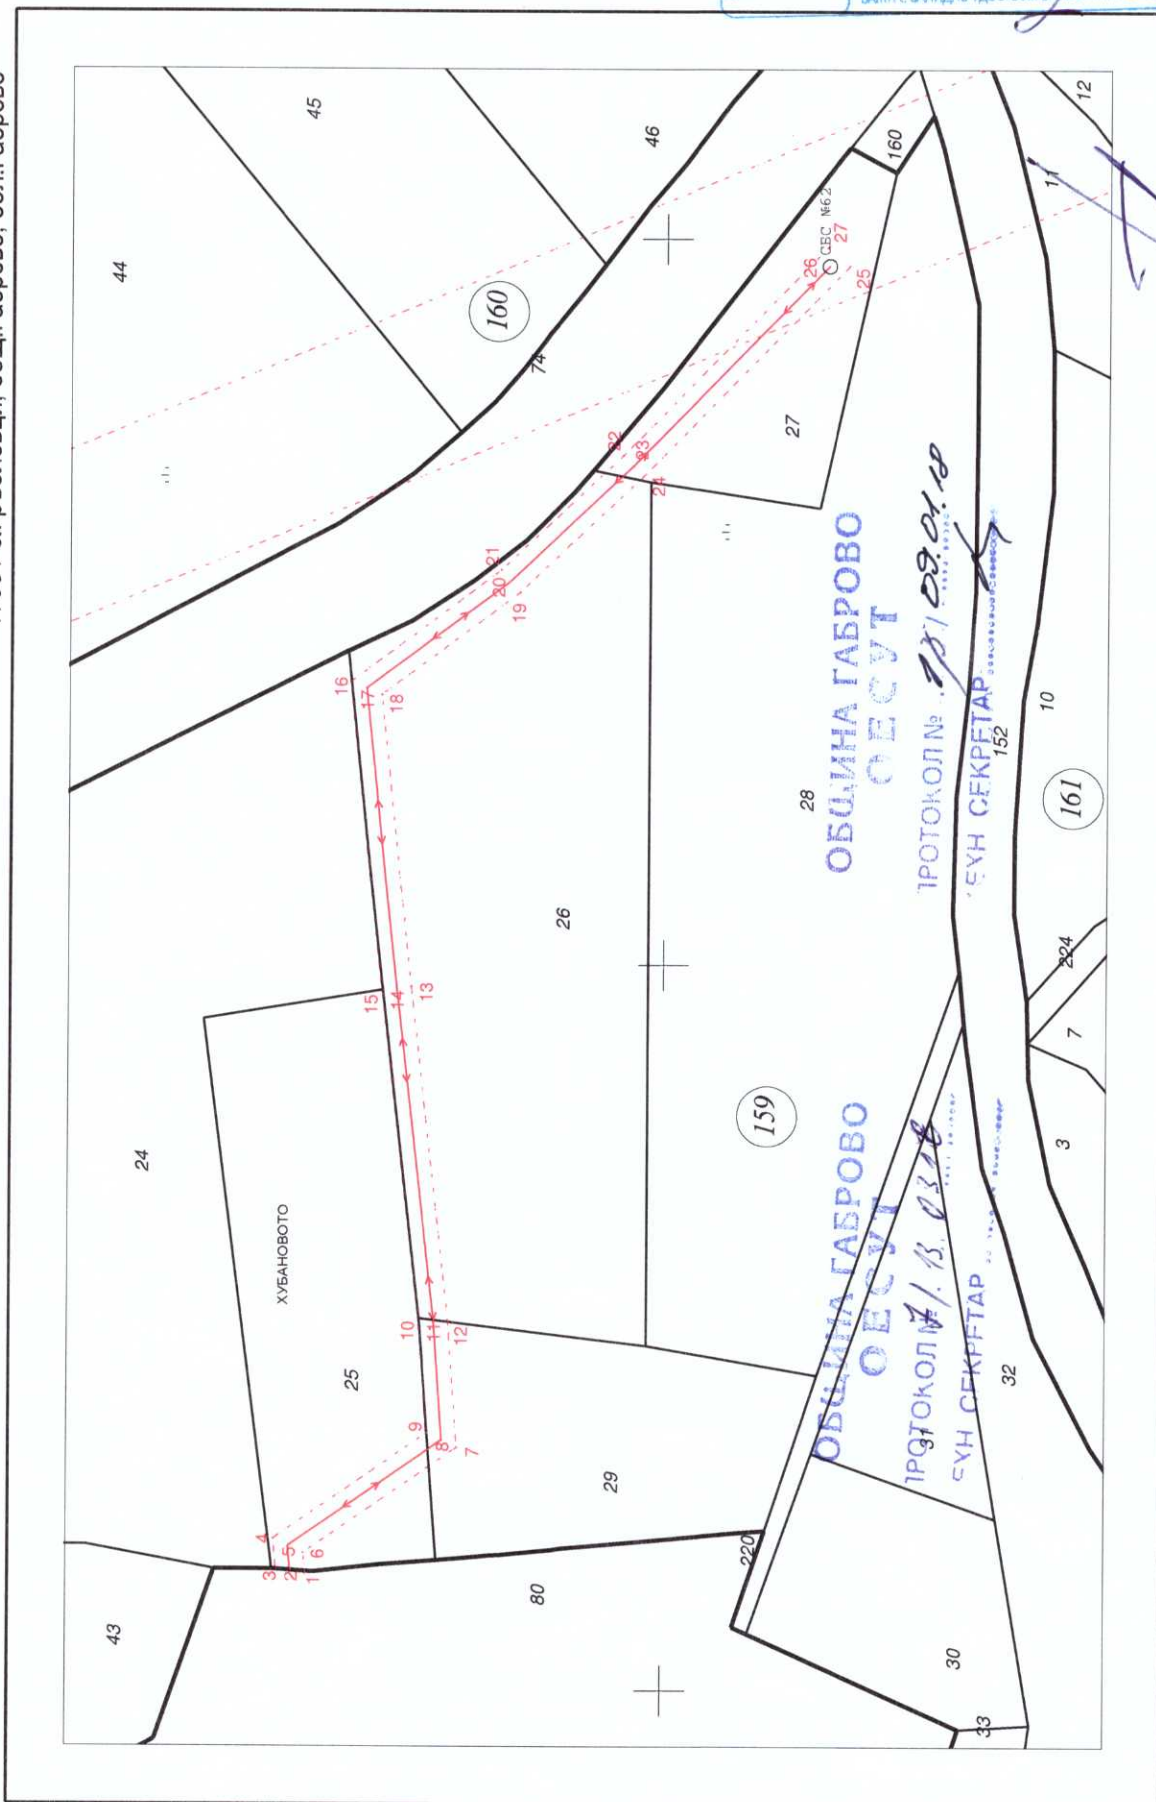

гр.Габрово
декември 2017

М 1:1000
1 CM = 10 M

Правоспособно лице:
ИНЖ. СВЕТОЗАР
ХРИСТОВ БОЯДЖИЕВ

Енерго-проект
СЪГЛАСУВАНО
Бази за проект над 15kW
Срок на валидност: 1 година
Одобрил:
Съгласил:
Дата: 2017 / 12 / 18

КАМАРА НА ИНЖЕНЕРИТЕ В ИНВЕСТИЦИОННОТО ПРОЕКТИРАНЕ
ПЪЛНА ПРОЕКТАНТСКА ПРАВОСПОСОБНОСТ
Регистрационен № 05779
ИНЖ. СВЕТОЗАР
ХРИСТОВ БОЯДЖИЕВ
Части на проекта:
по удостоверение
за ППП
Валидно удостоверение за ППП за текущата година