
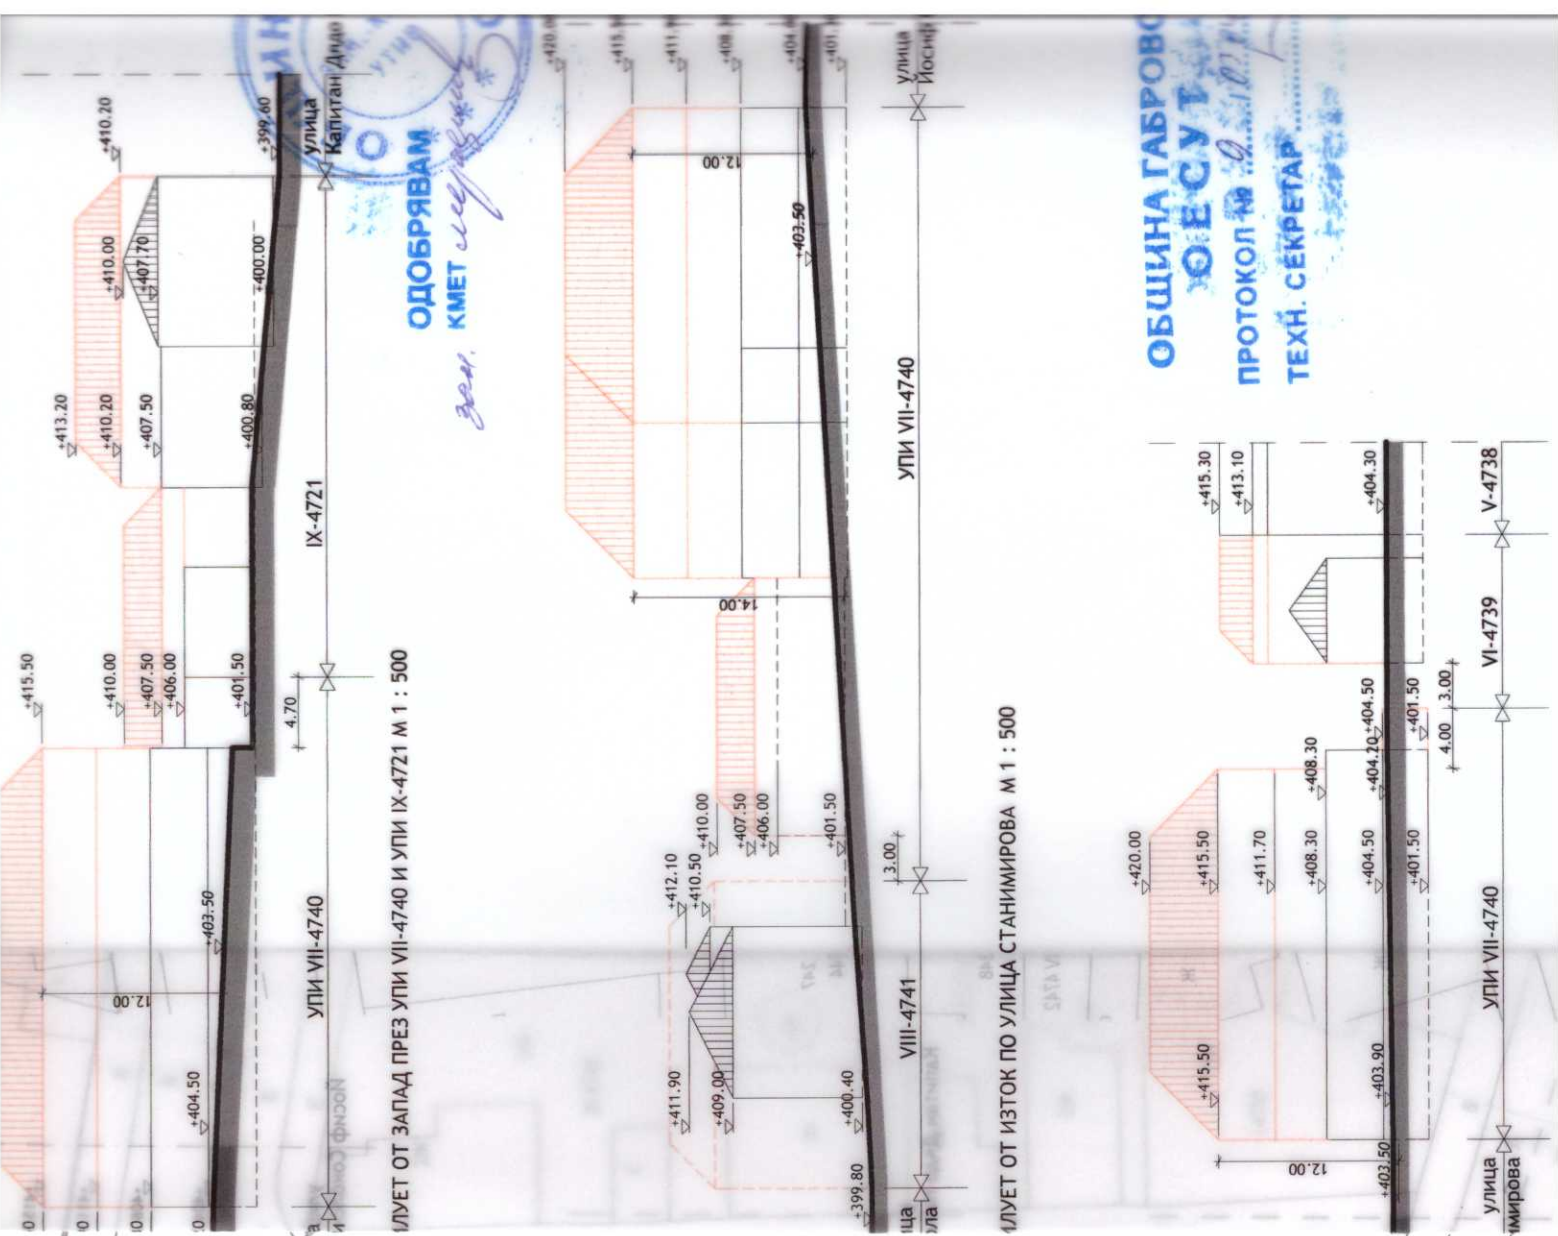


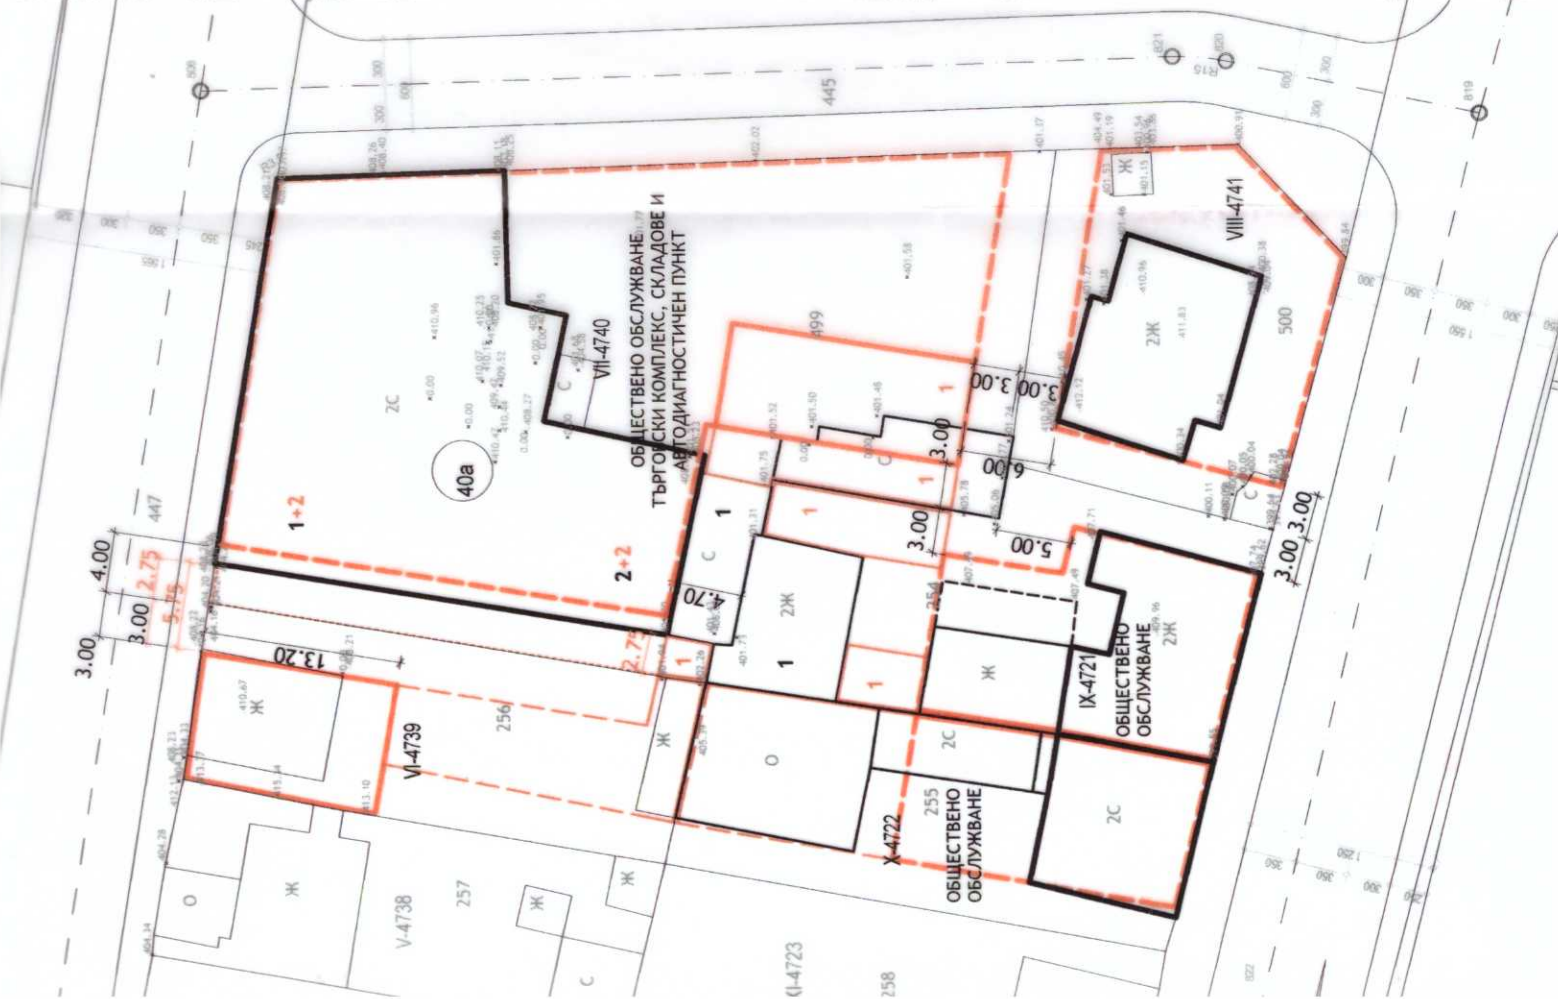

ЛУЕТ ОТ ЗАПАД ПРЕЗ УПИ VII-4740 И УПИ IX-4721 М 1 : 500

ЛУЕТ ОТ ИЗТОК ПО УЛИЦА СТАНИМИРОВА М 1 : 500

ОДОБРЯВАМ
КМЕТ *Мирова*

ОБЩИНА ГАБРОВ
Ю ЕСУТ
ПРОТОКОЛ № 0...
ТЕХН. СЕКРЕТАР