


922 / 2017

1:500

УПИ-VII-4740 кв 40^а
VIII-4741

Актуал. шир. мост
служебно.

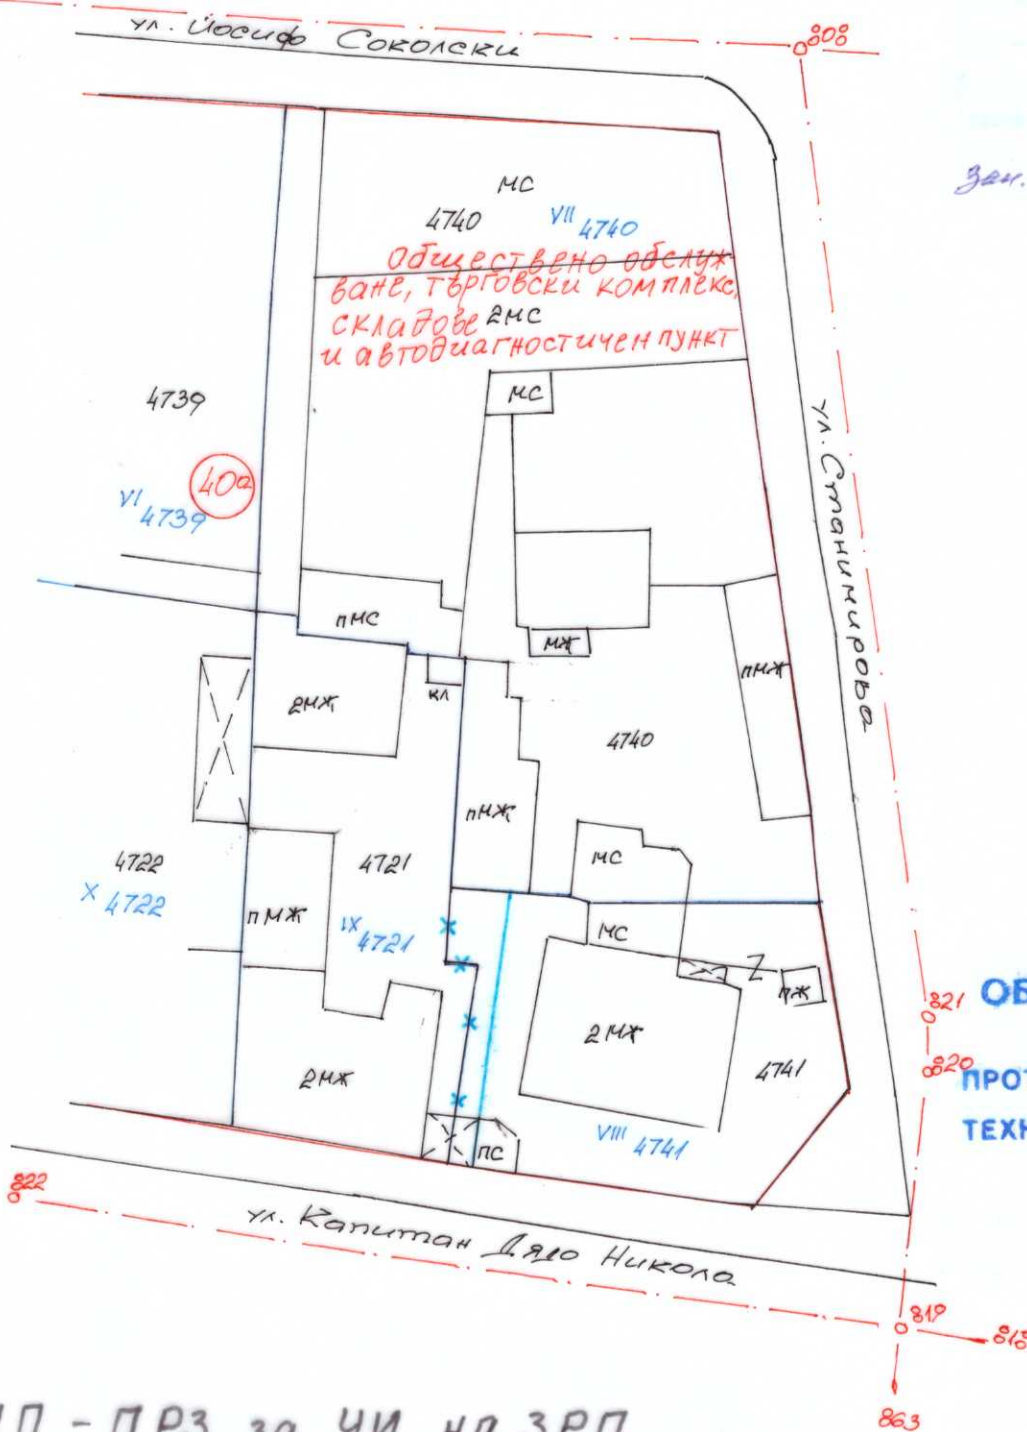

ОБЩИНА ГАБРОВО
ОБСУ

ПРОТОКОЛ № 9... 103.04.18

ТЕХН. СЕКРЕТАР

ПУП - ПРЗ за ЧИ на ЗРП
за част от кв. 40^а по плана
на гр. Габрово - Актуализация Шив. мост



№ 146
20.03.2000г.

20.12.17г.