

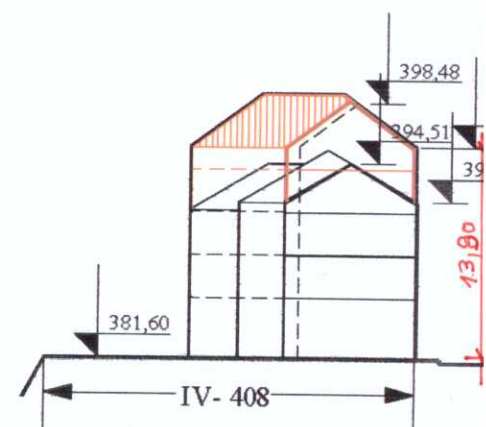


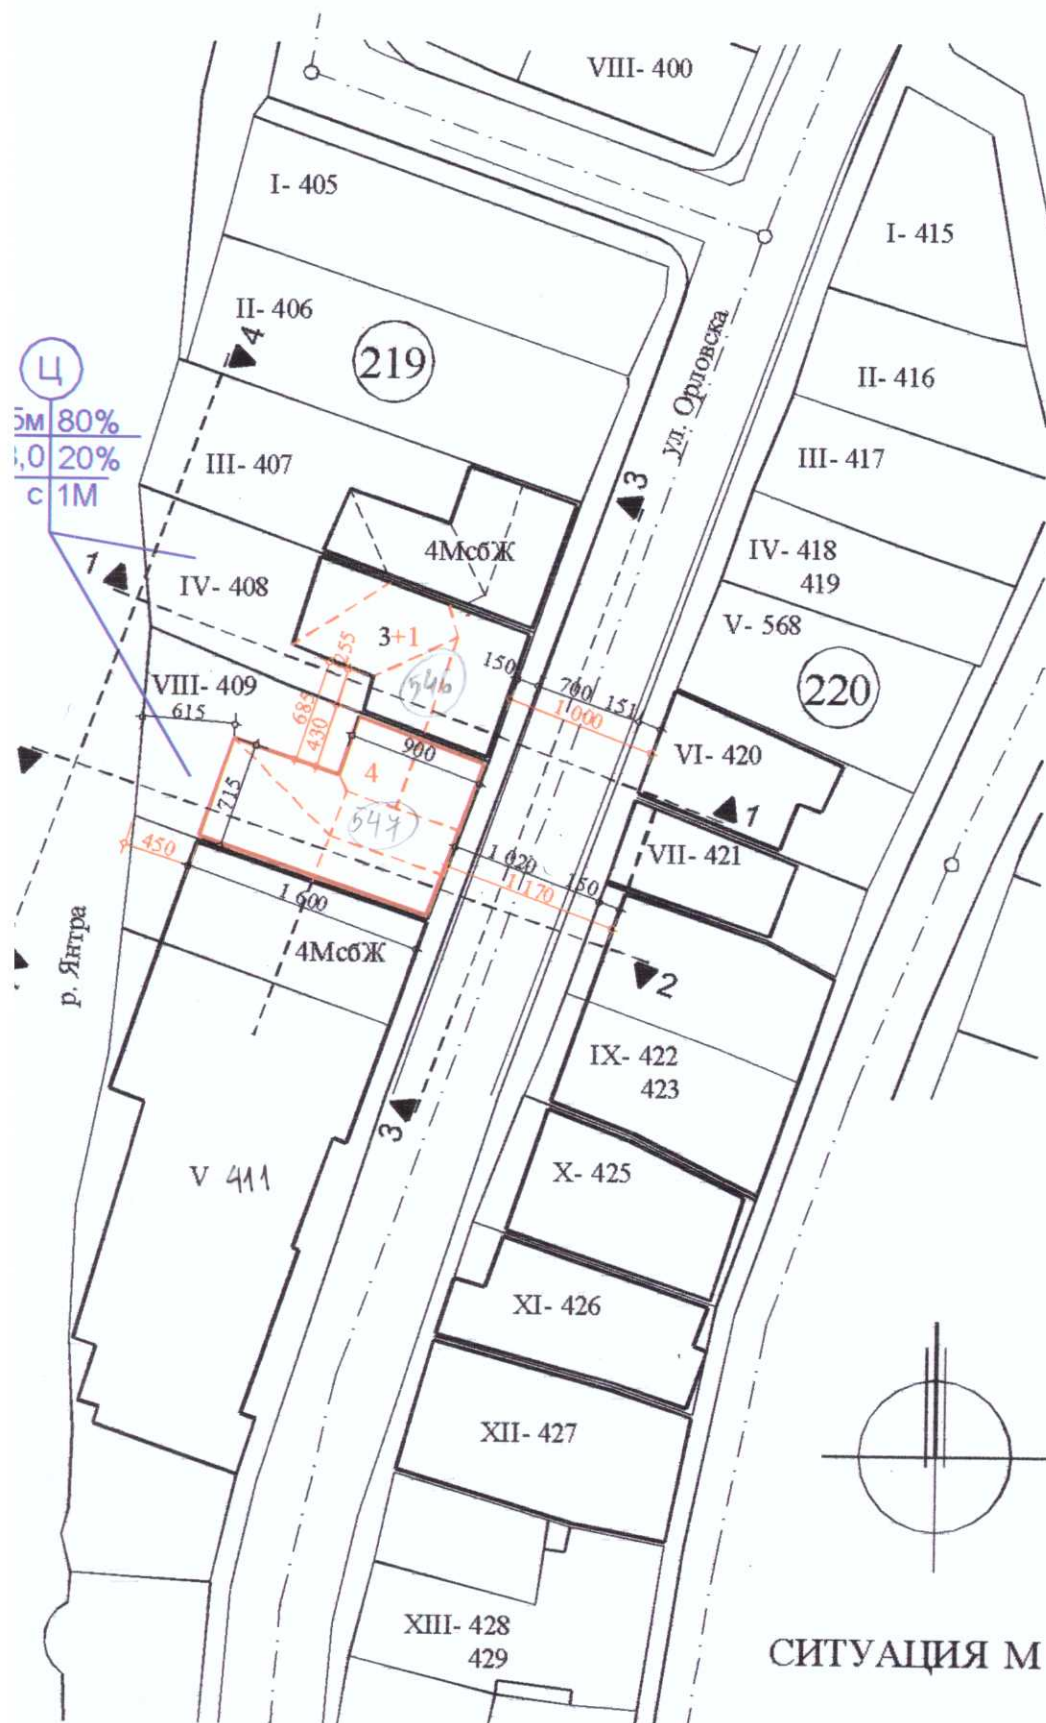

РАЗРЕЗ 1/1 М 1:500

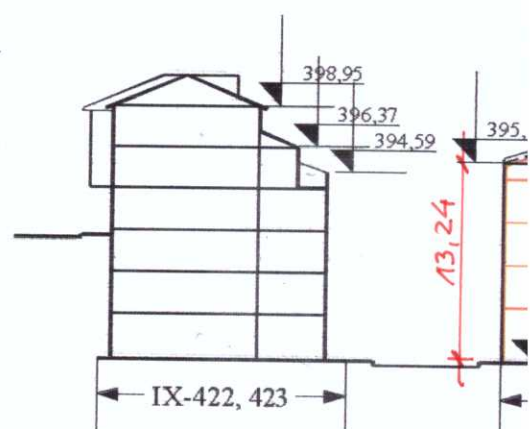

РАЗРЕЗ 2/2 М 1:500

СИТУАЦІЯ М 1:500

УПІ IV-408
ПЛОЩ ... 229 КВ.М
ЗП = 120 КВ.М
РЗП = 480 КВ.М
Пл. = 52%
Кинт. = 2,10

УПІ VIII-409
ПЛОЩ ... 258 КВ.М
ЗП = 154 КВ.М
РЗП = 640 КВ.М
Пл. = 60%
Кинт. = 2,50