


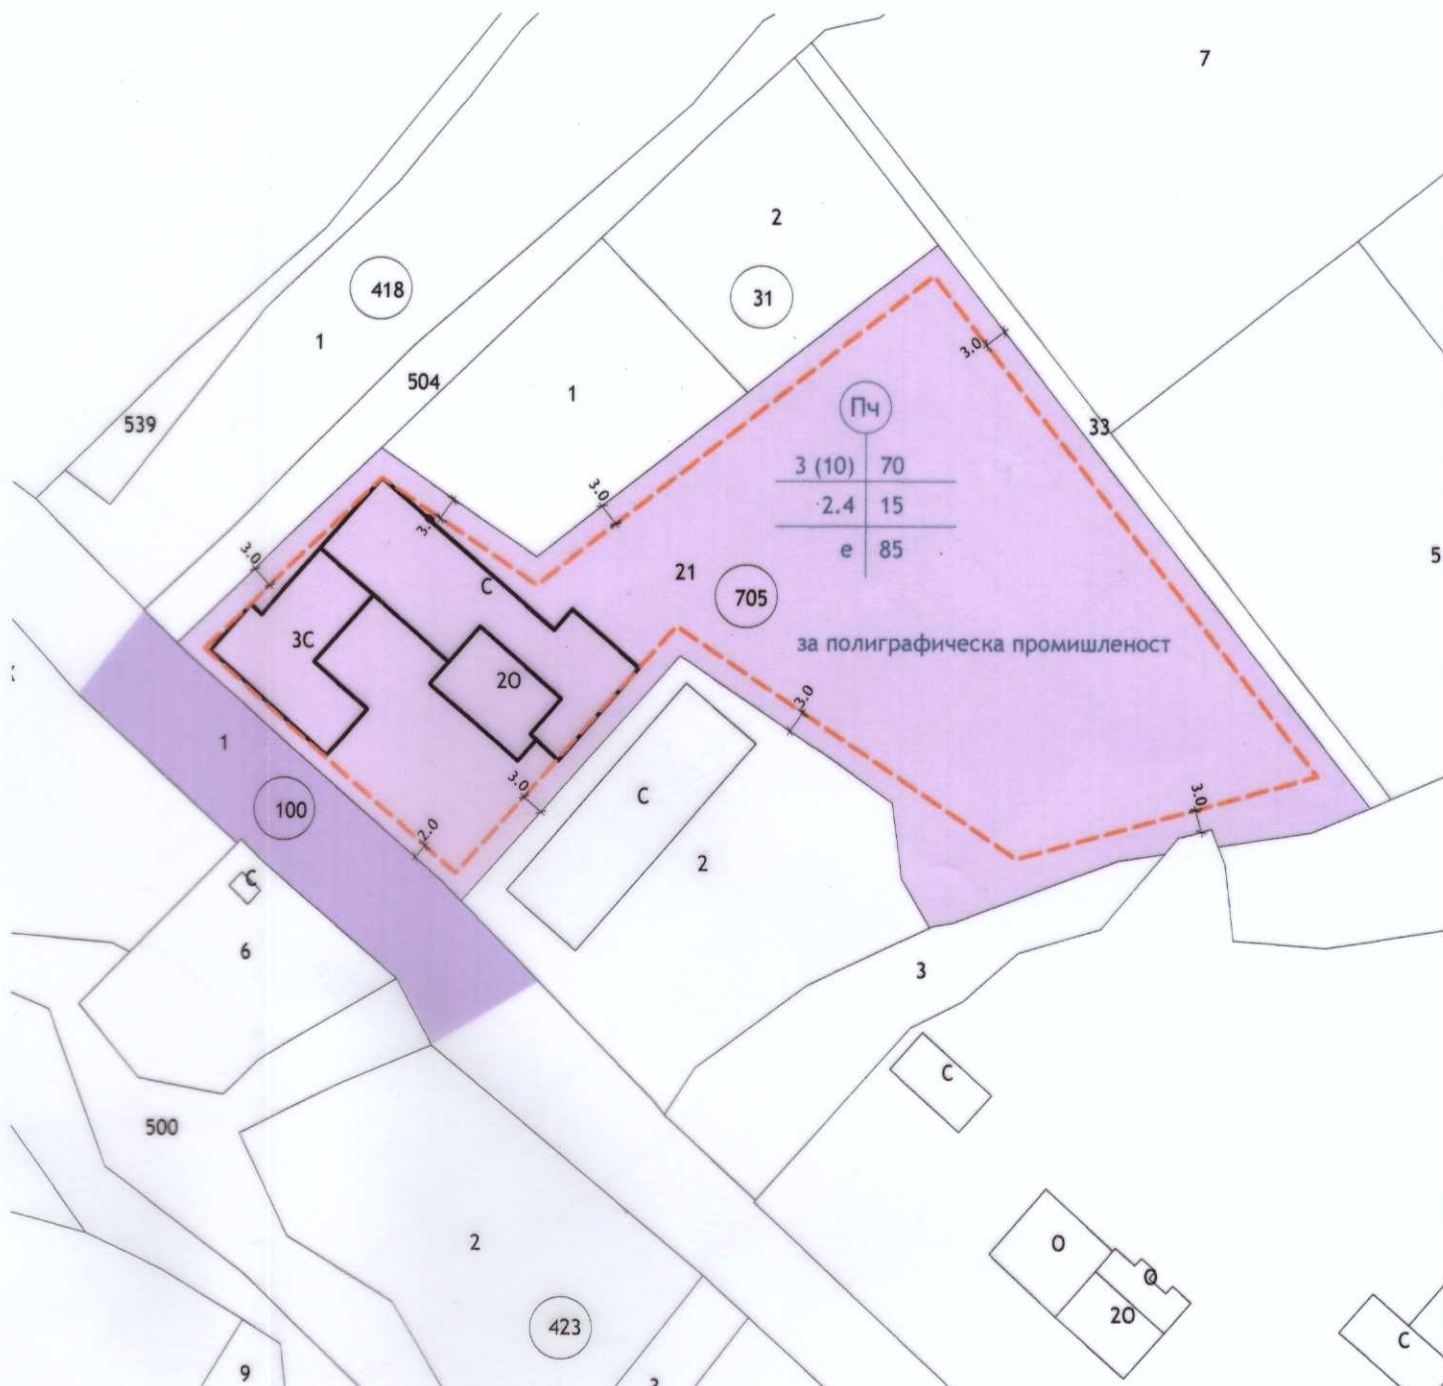

ПУП - ПЗ ЗА ЧИ НА

НА ПИ 14218.705.1 ПО ККР, ГАБРОВО (ЗАПАДНА ИНДУСТРИАЛНА
 ВЪВ ВРЪЗКА С ПРОМЯНА ПРЕДНАЗНАЧЕНИЕТО НА ЗЕМЕДЕЛСКА ЗЕМЯ - ПИ 14218.31.3 И ПИ 14218.31.4 ПО
 ЗА РАЗШИРЕНИЕ НА ПЛОЩАДКА, ОБРАЗУВАНЕ НА ПИ 14218.705.21 ПО ККР И ОТРЕЖДАНЕ ЗА ПОЛИГРАФИЧЕСКА ПРОМИШЛЕН

М 1

по чл.109, ал.1, т.3 и ал.2 от ЗУТ, във връзка с чл.21 от ЗОЗЗ, чл.28, ал.1 и ал.2 и чл.67а от ПИ



СЪГЛАСУВАЛ ГЕОДЕЗИСТ:

ПРОЕКТАНТ:

АРК ПРОЕКТ ООД

СОБСТВЕНИК:

ПОЛИПРЕС ООД