

ОДОБРЯВАМ

ЗАМ. КМЕТ:



ОБЩИНА  
О Е С

ПРОТОКОЛ №

ТЕХН. СЕКРЕ

19 / 07.08.18 г.

*[Handwritten signature]*

ОБЩИНА Г  
О Е С  
ПРОТОКОЛ №  
ТЕХН. СЕКРЕТА

Легенда:



разширение  
с ПИ 070067  
и ПИ 070068



терен с конни  
предназначе



път IV кл.



път III кл.



дере




огр. линия на



граница на пр  
на устройство



сервитут на т

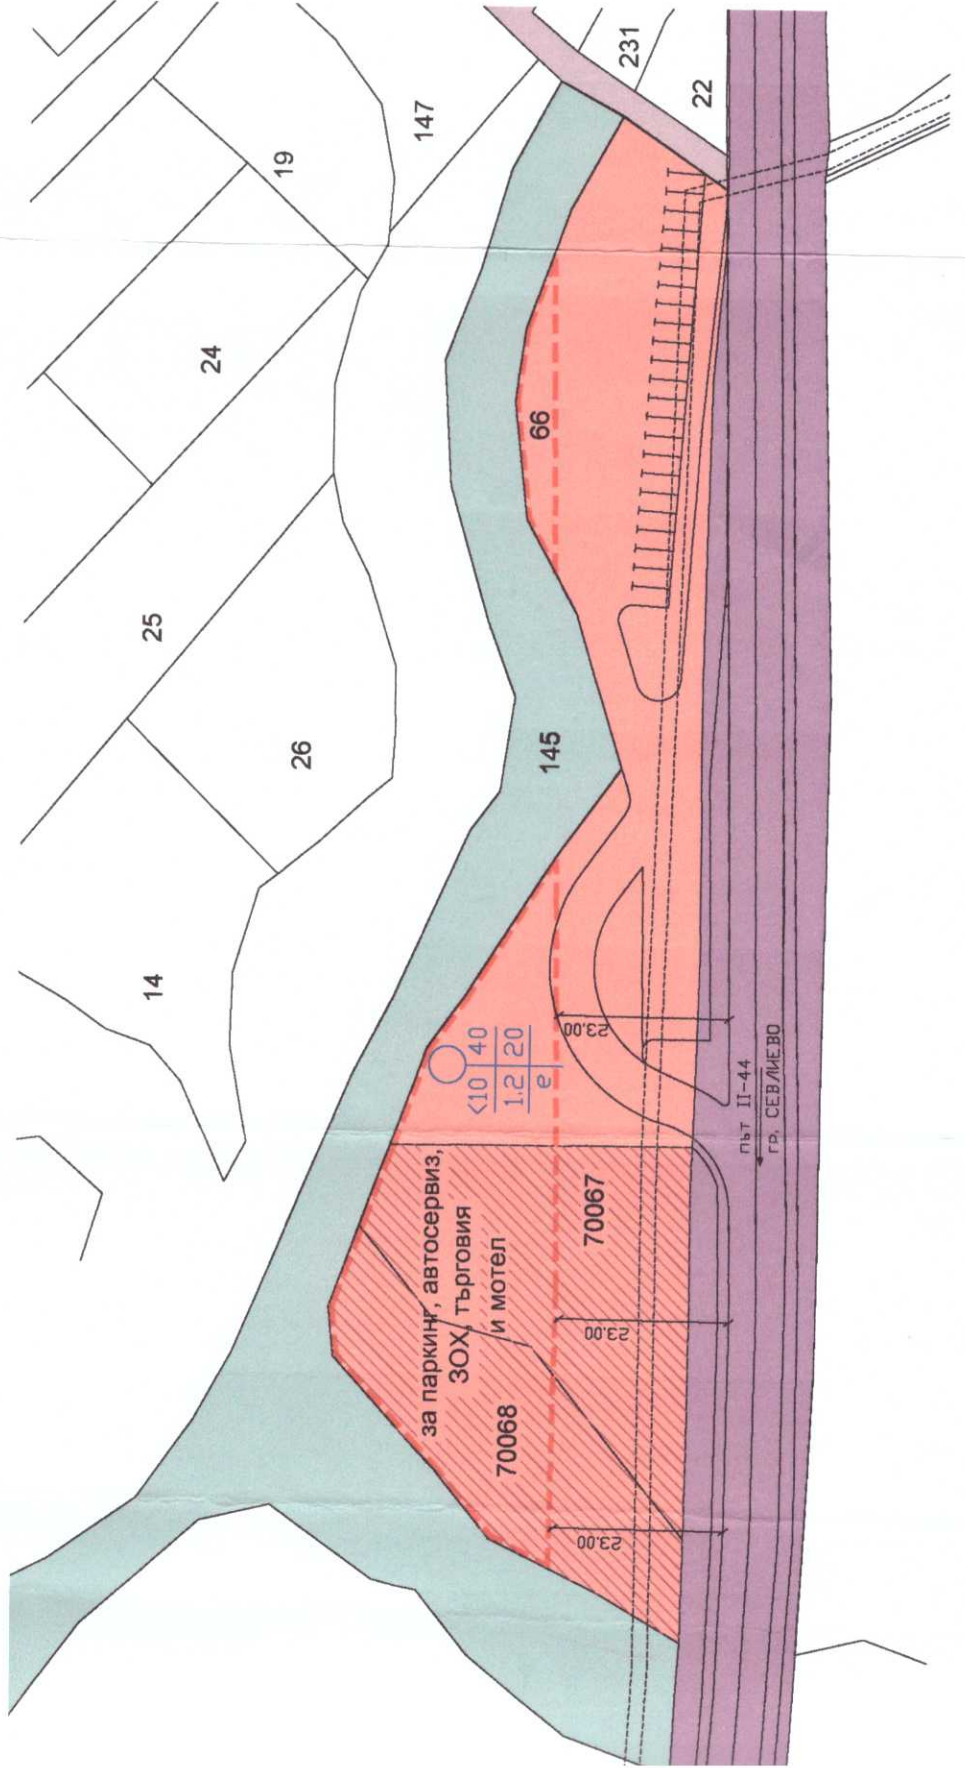

МАКС.ВИС.	ПЛЪ
КИНТ	МИН
НАЧИН НА ЗАСТР.	

Подробен устр  
план за за

за разширение площ  
с ПИ 070067 и ПИ 07