


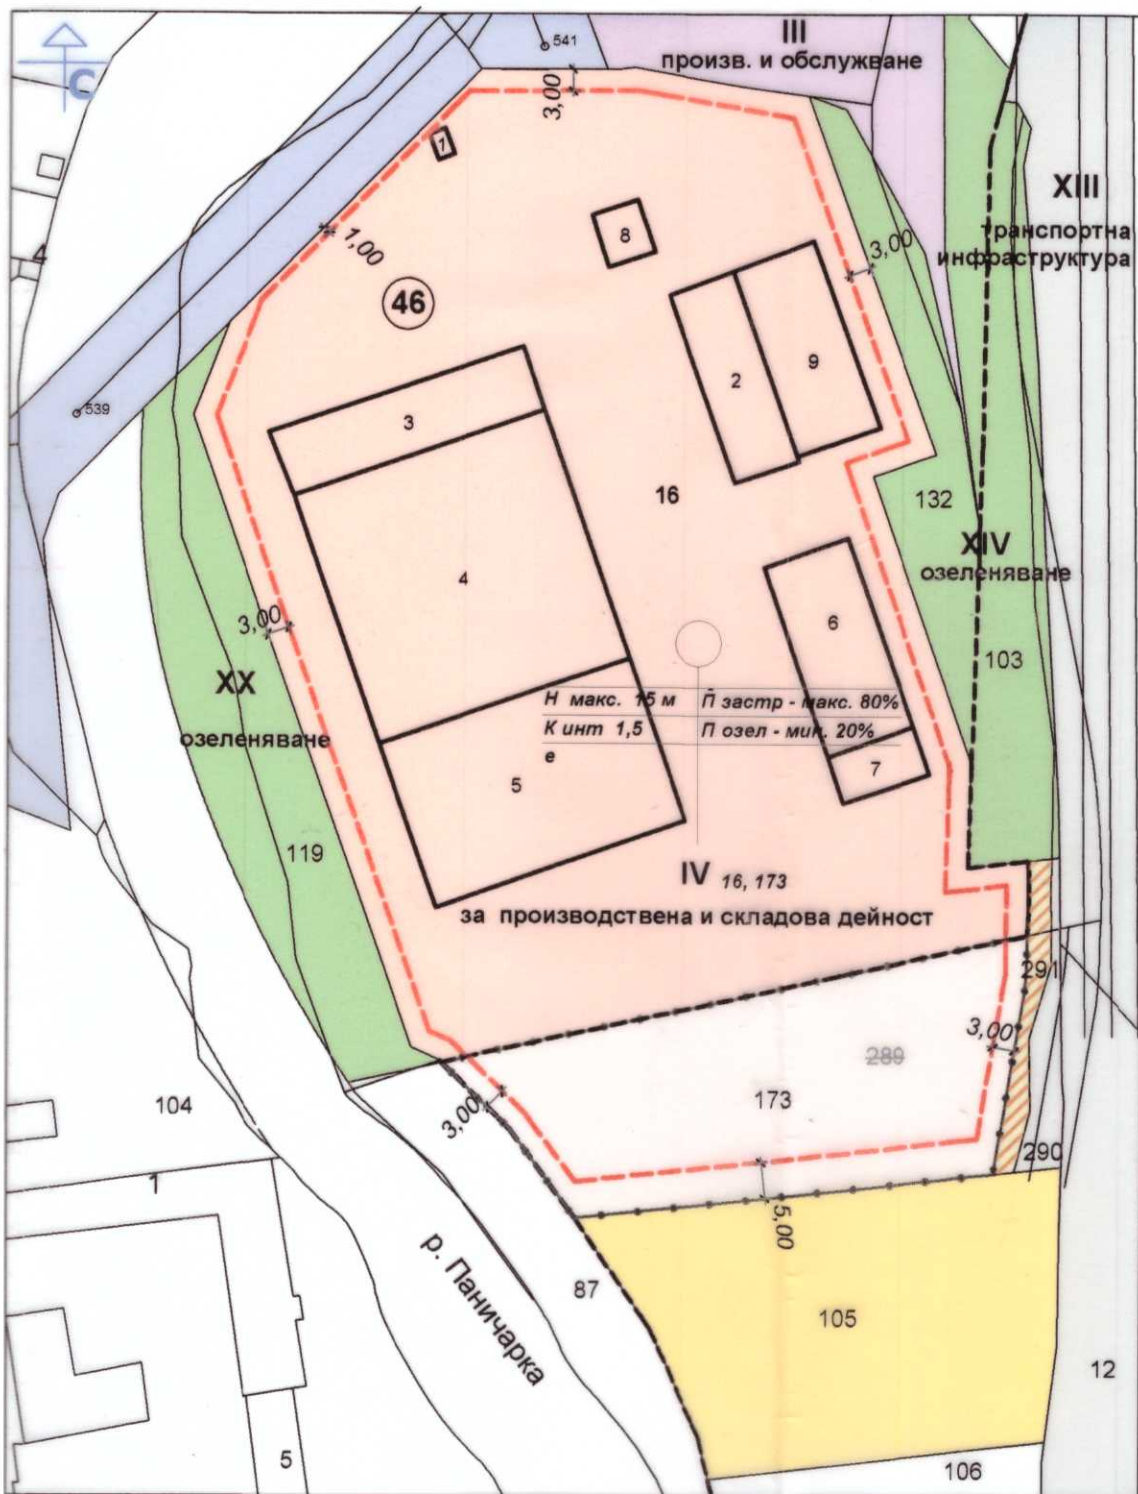

M 1:1 000

генда на матрицата за
пройствените показатели:

ЗОНА	
Допустима етажност - брой етажи (максимална височина - в метри)	Плътност на застрояване максимална стойност (съотношение м/у площта на УПИ и ЗП в него) - в проценти
Кинт - коефициент на интензивност - максимална стойност (съотношение м/у РЗП и площта на УПИ) - в абсолютно число	Озеленяване - минимална озеленена площ - в проценти
Начин на застрояване: в - свободно застрояване	

ПИ 14218.525.16 - имот в строителните граници на град Габрово, с площ за УПИ IV - обществена пералня "Бялката" кв. 46 по

ПИ 14218.305.289 - имот, изключен от границите на ЗРП, с площ от 2 0 предвижда промяна предназначението на земята и граници на гр. Габрово, на основание чл. 38 ал. 1 от на площадката на УПИ IV

ПИ 14218.305.291 - проектен имот с площ от 125, 00 кв. м - за частта от остава извън регулация с допустима промяна на при по изграждане на път III-5004 "ОБХОД НА ГР. ГАРБ

ПИ 14218.525.173 - проектен имот с площ от 1 955, 00 кв. м - за частта с включването в регулация ще се присъедини към У