
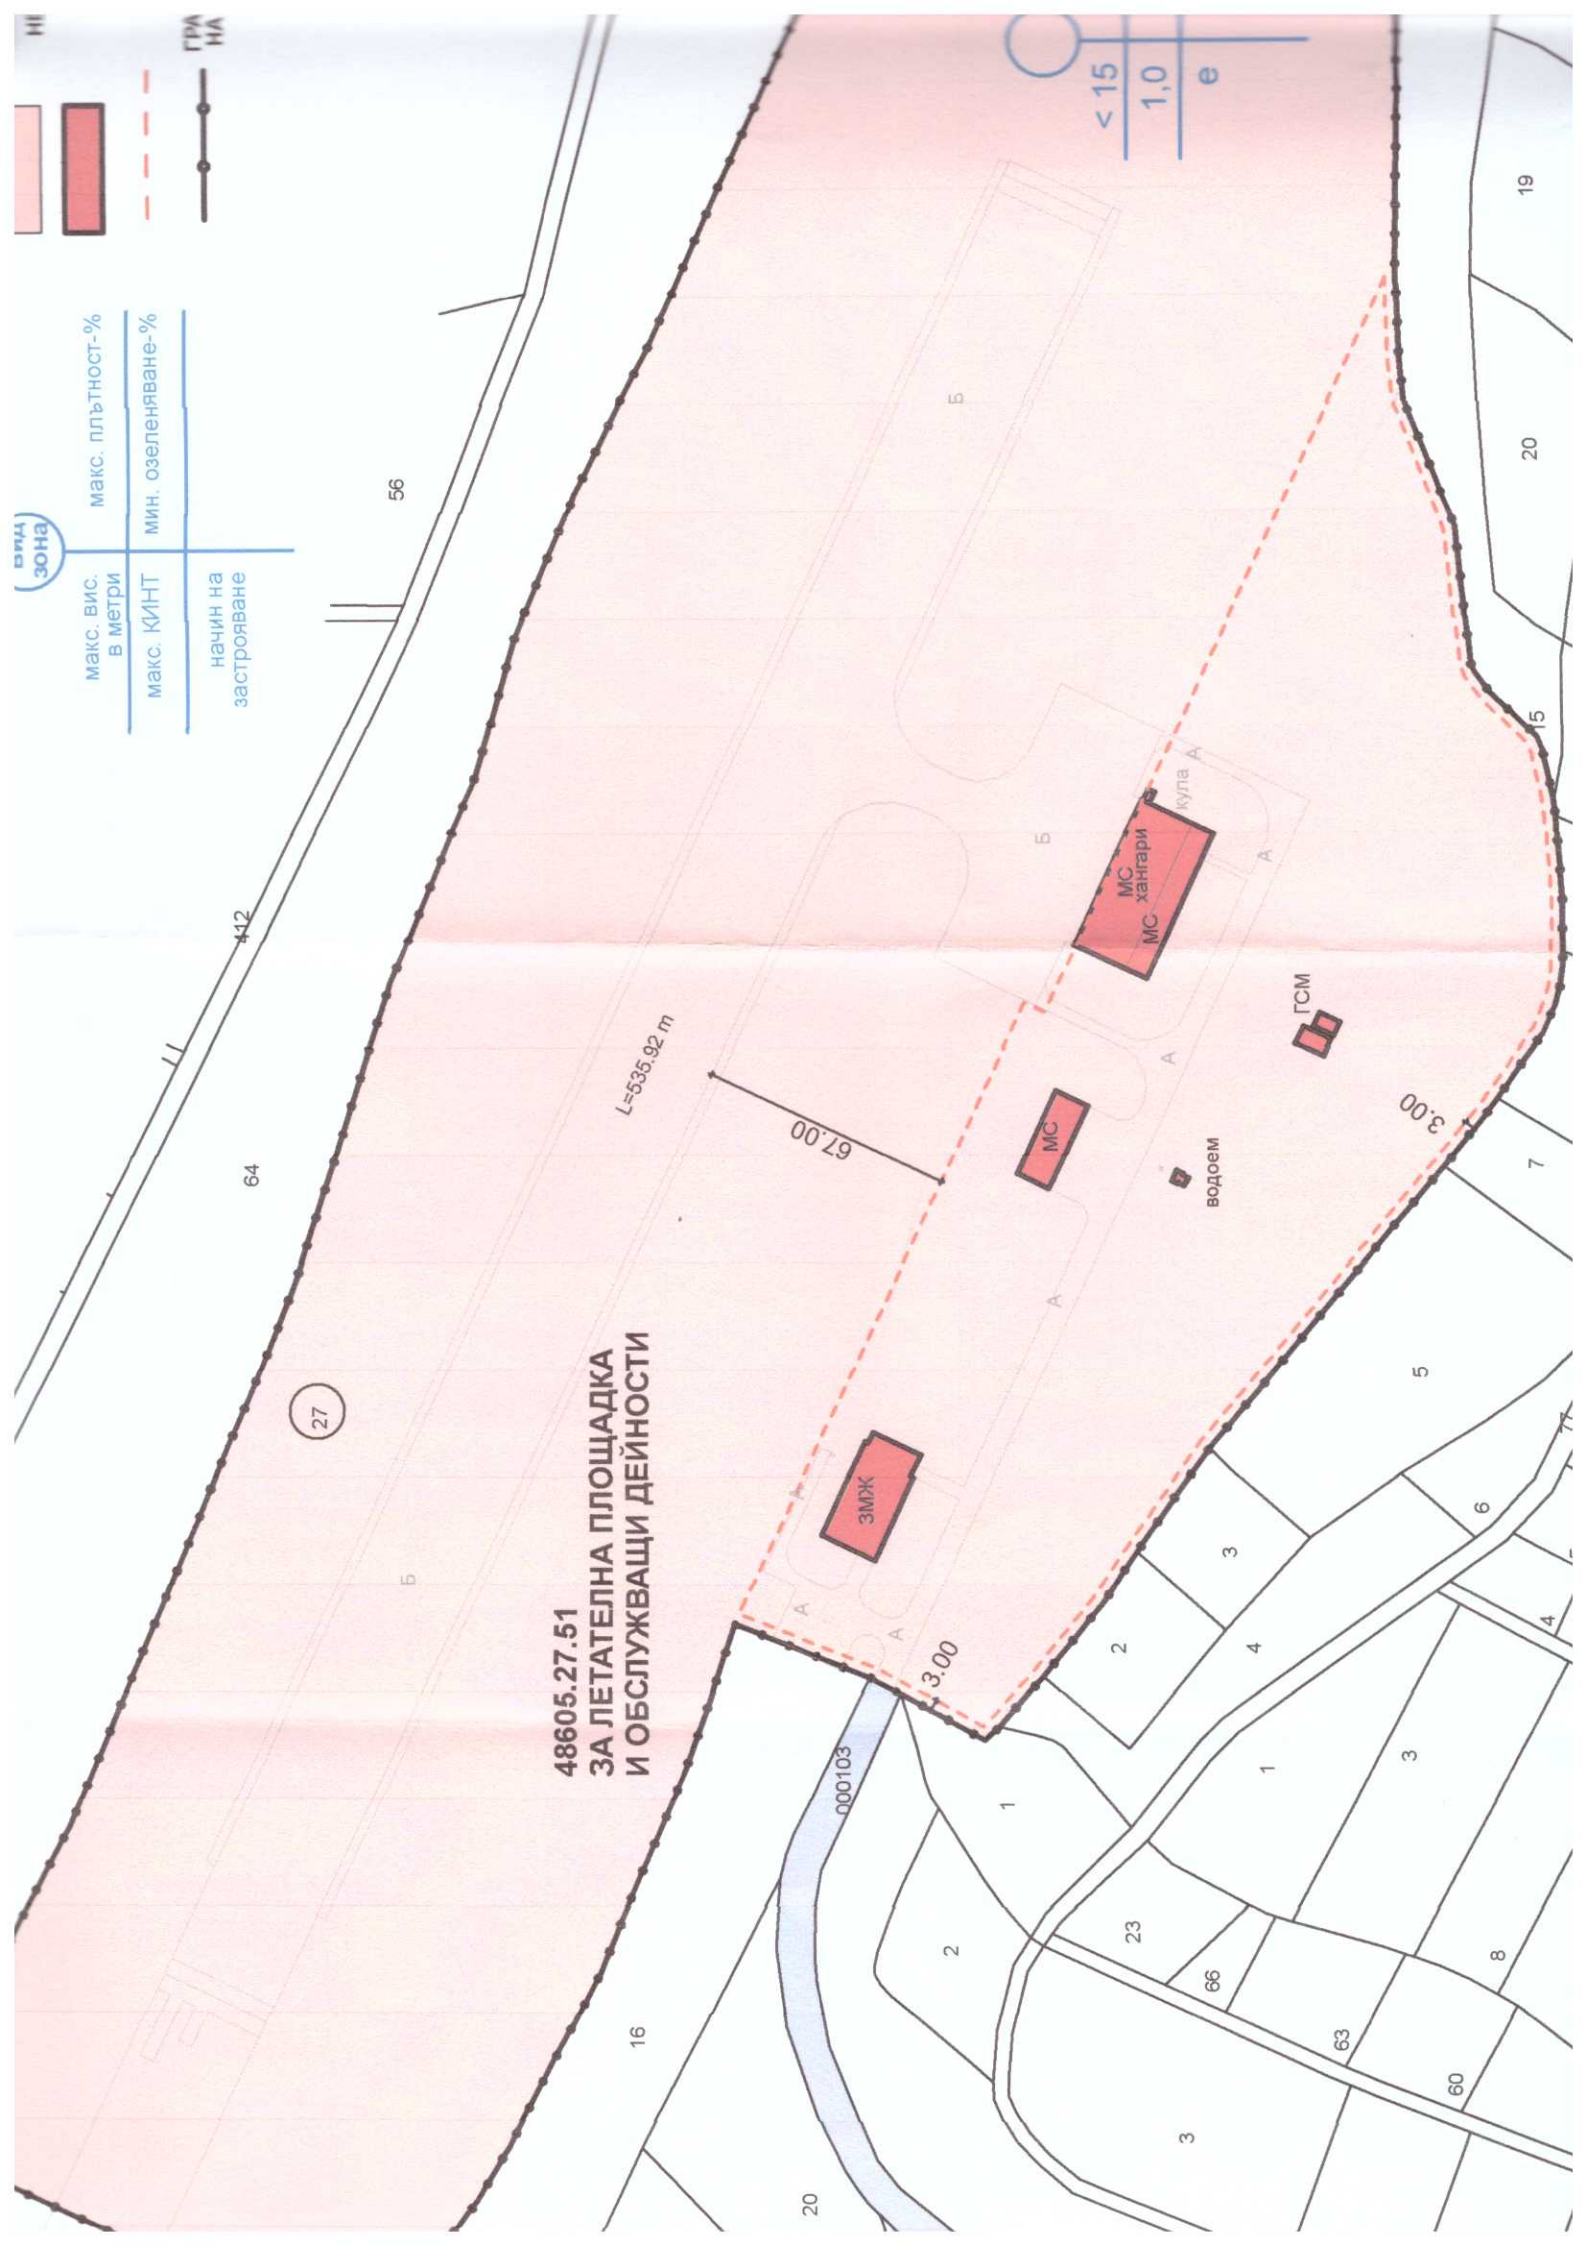


градска зона	
макс. вис. в метри	макс. плътност-%
макс. КИИТ	мин. озеленяване-%
начин на застрояване	

**48605.27.51
ЗА ЛЕТАТЕЛНА ПЛОЩАДКА
И ОБСЛУЖВАЩИ ДЕЙНОСТИ**

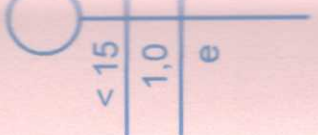

64 42 56

27

L=535.92 m

67.00

3.00

3.00

16

20

000103

2

23

66

63

60

3

1

3

8

6

4

6

5

7

3.00

15

20

19