


1:1000
 о.т. 91,99,97
 ГАБРОВО СЗ-11ч.
 СЛУЖБЕНА

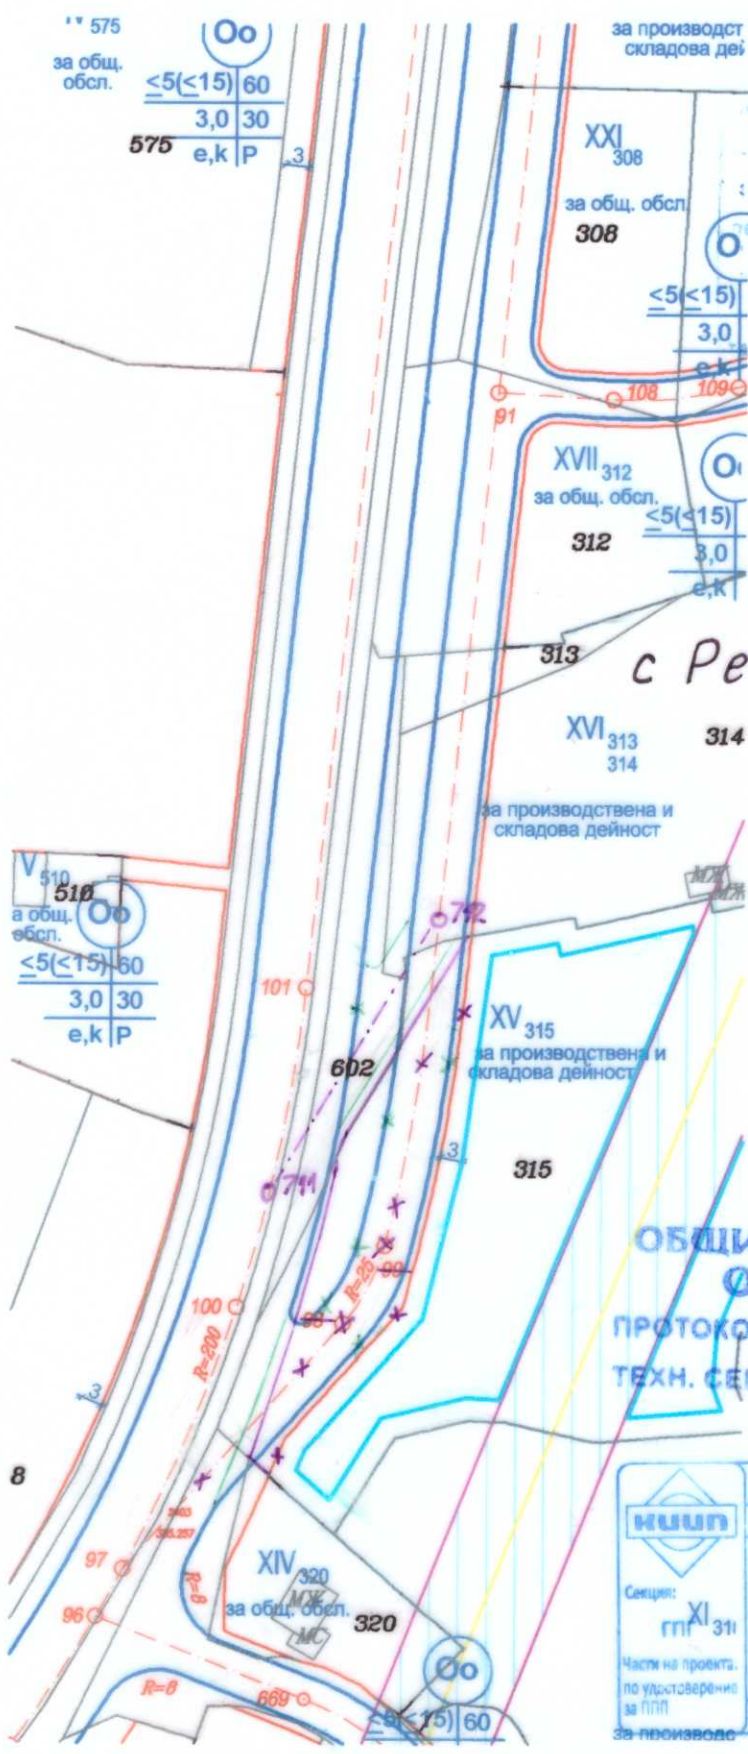

Одобен
 с Реш. №144/26.07.2018
 Председател
 ОбС Габрово
 Л.Георгиева



ОБЩИНА ГАБРОВО
 ОБС
 ПРОТОКОЛ № 16/03.07.18
 ТЕХН. СЕКРЕТАР

| | |
|---|---|
| Секция: г.т. XI 311 Част от проекта, по удостоверение за ПП за производс | КАМАРА НА ИНЖЕНЕРИТЕ В ИНВЕСТИЦИОННОТО ПРОЕКТИРАНЕ |
| | ПЪЛНА ПРОЕКТАНТСКА ПРАВОСПОСОБНОСТ |
| | Регистрационен № 05776 |
| | инж. НАТАЛИЯ ДРАГАНОВА АЗМАНОВА |
| | Подпис: |
| | ВАЖИ С ВАЛИДНО УДОСТОВЕРЕНИЕ ЗА ПП ЗА ТЕКУЩАТА ГОДИНА |

ПУП-ПР за ЧИ на ПУП
 за промяна на уличната регулация
 на улица с о.т. 91-99-97
 по плана на гр. Габрово-СЗ, 11 част

Реш. № 167
 21.07.2011 г.
 31.01.17