


**ПУП – ПР за частично изменение на ЗРП
за част от кв. 29 по плана на гр. Габрово, кв. Тлъчници, V част
за УПИ II-общ. и УПИ III-2097, 2098 – общественно обслужване
и контролно-диагностичен пункт
на основание чл.15, ал.3 и ал.5 от ЗУТ**

ОБЩИНА ГАБРОВО
ДИРЕКЦИЯ ЗУТ
№ 631 / 2018 г.

СКИЦА
М: 500
УПИ / ДВ: III-2098 кв. 29
2097 кв. 29
ТЪЛЪЧНИЦИ - V Ч.

211 210
219 СЛУЖБЕНО

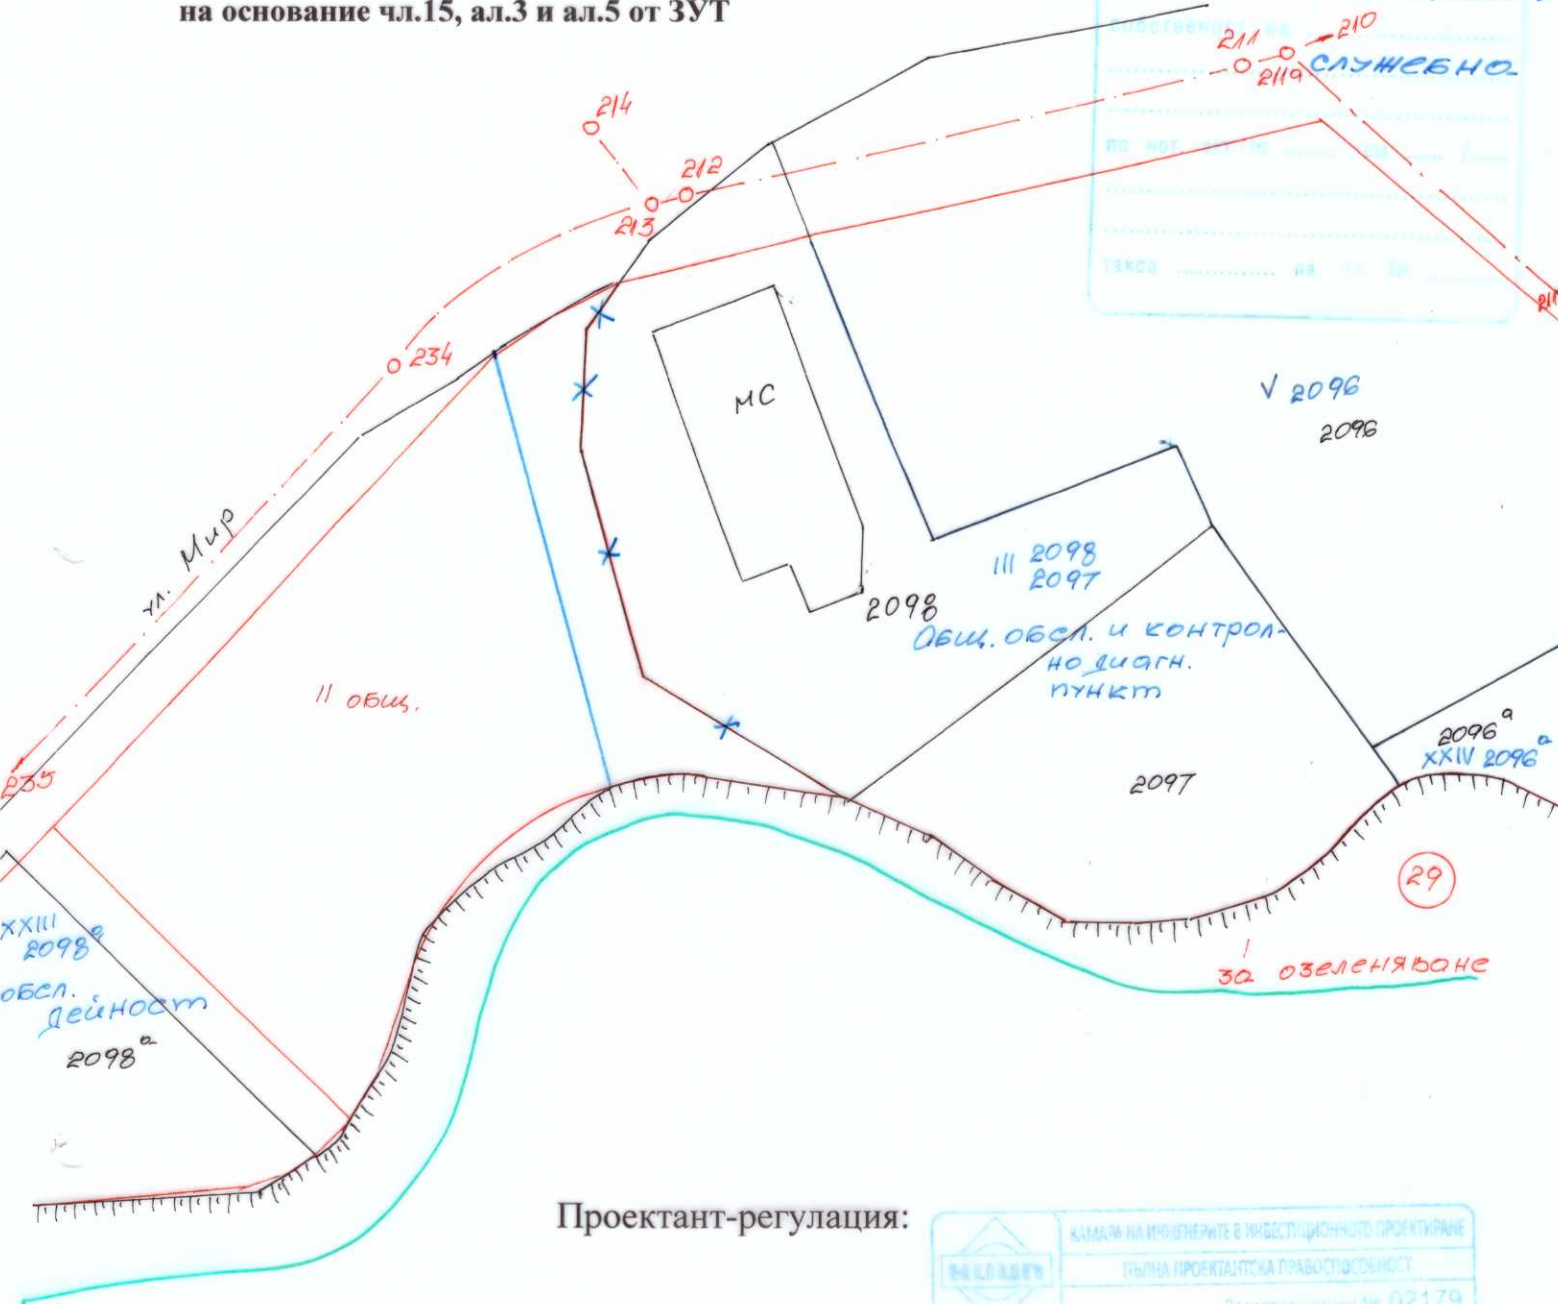

Проектант-регулация:

ОБЩИНА ГАБРОВО
ОБЗУТ
ПРОТОКОЛ № 24 / 23.10.18
ТЕХН. СЕКРЕТАР

 ОБЩИНА ГАБРОВО ОБЗУТ	КАМАРА НА ИНЖЕНЕРИТЕ В ИНСТРУКЦИОННО ПРОЕКТИРАНЕ
	ГЪЛНА ПРОЕКТАНТСКА ПРАВООБЛЕДНОСТ
Сектор: ЕТЕГ	Регистрационен № 02179
Част на проекта: по удостоверение за ЗУТ	ИМЕН. СТОЯН СТОЯНОВ ПОЛЕВ
	Подпис: <i>Стоян Стоянов Полев</i>
	ВАЖИ С ВАЛИДНО УДОСТОВЕРЕНИЕ

ОДОБРЯВАМ
ЗАМ. КМЕТ



ул. и дв. регулация е утвърдена
със заповед № 1296
от 15.12.97г.
изготвил:
на 1.10.2018 г. гр. Габрово