


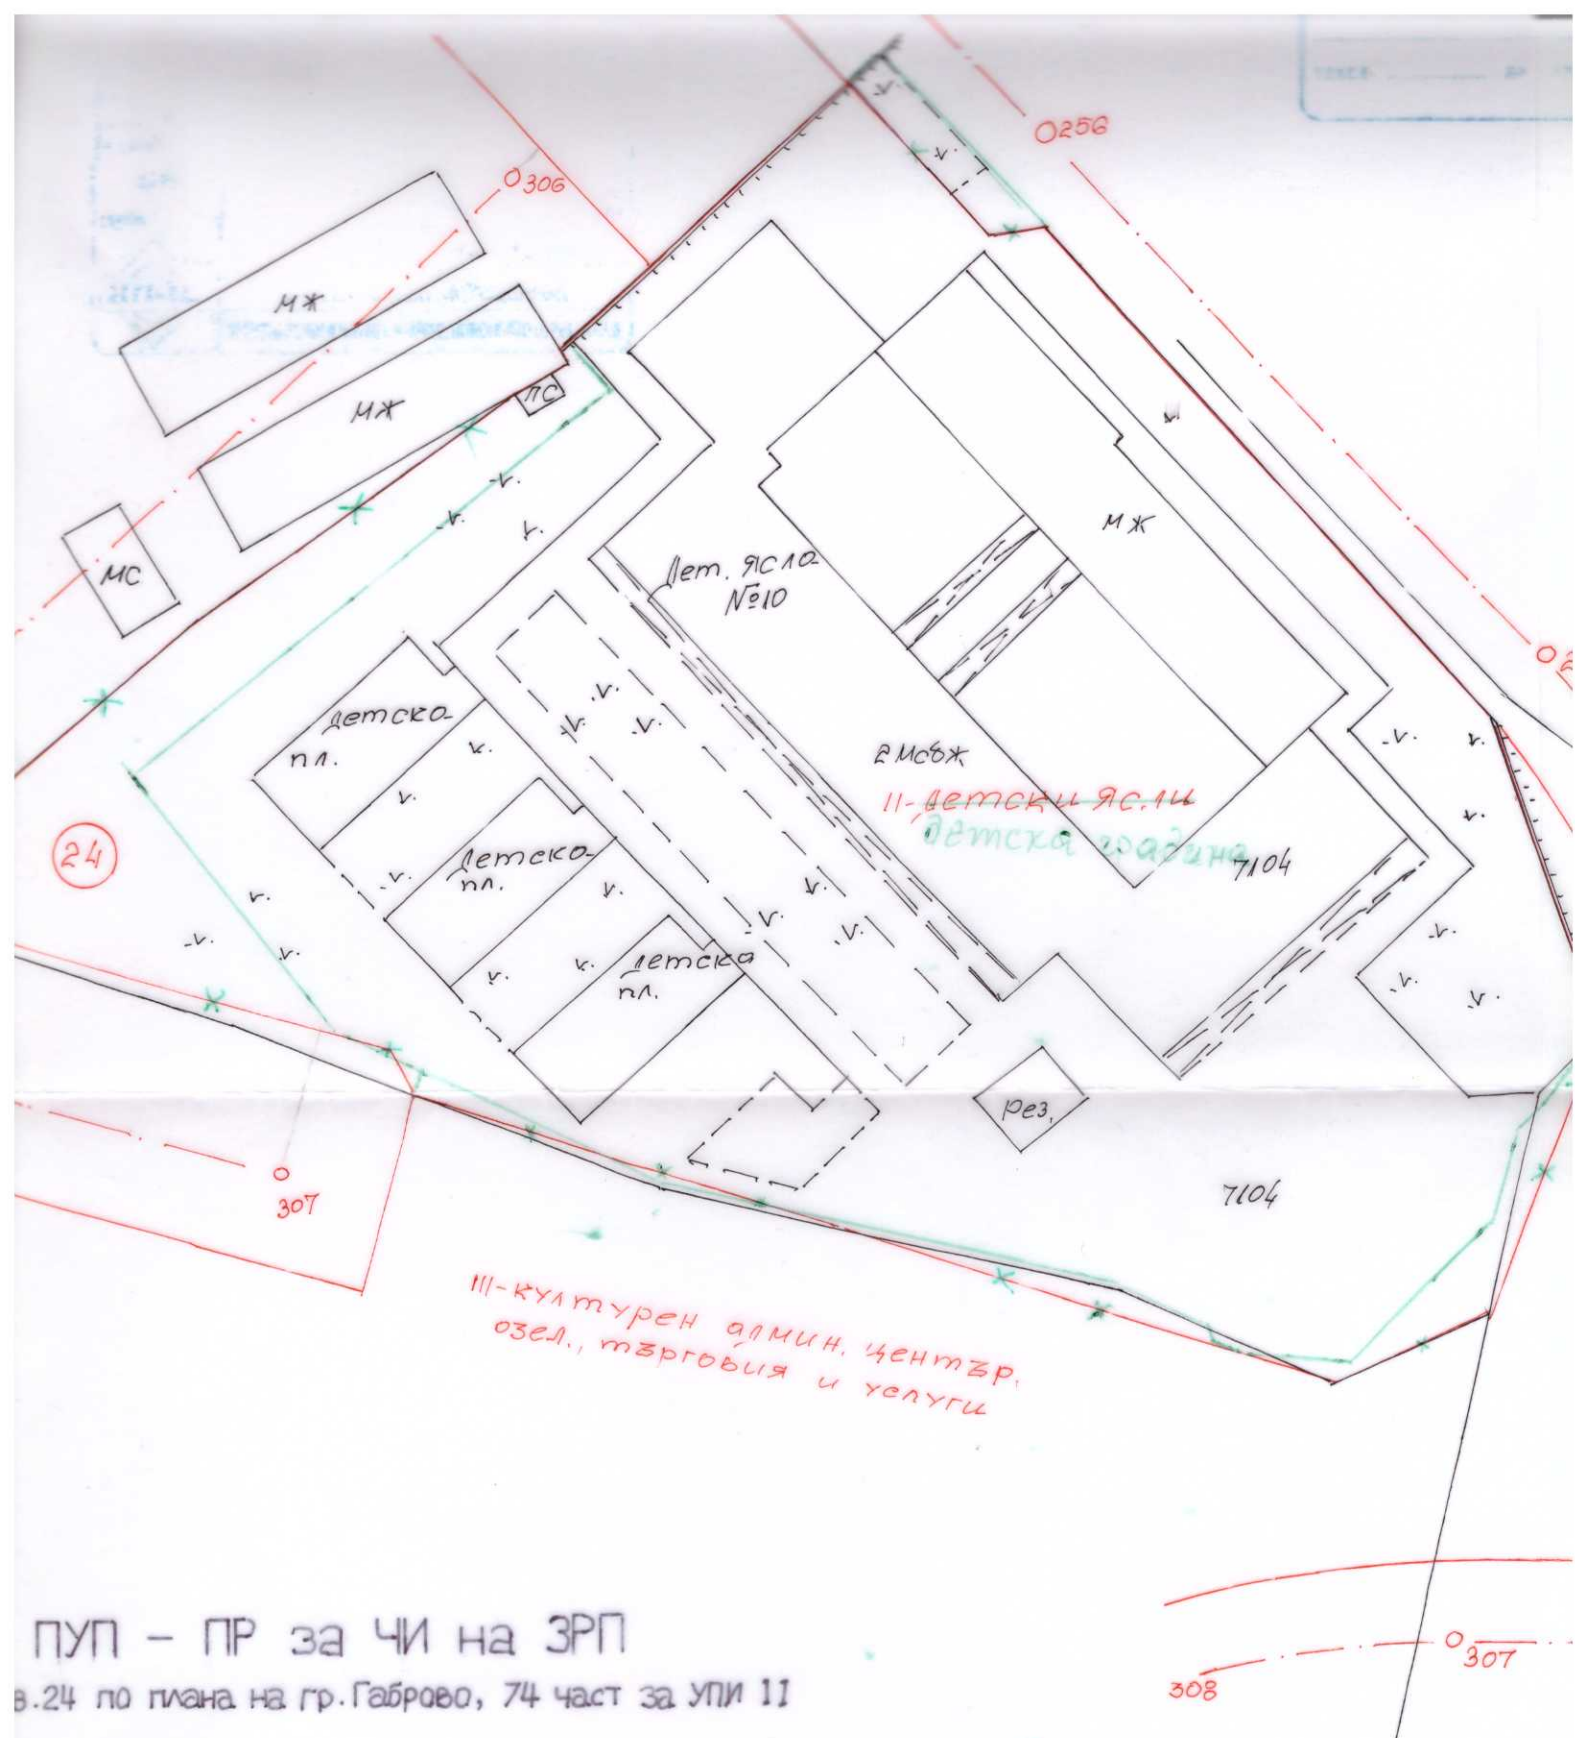

ПУП - ПР за ЧИ на ЗРП

в.24 по плана на гр.Габрово, 74 част за УПИ 11

	КАМАРА НА ИНЖЕНЕРИТЕ В ИНВЕСТИЦИОННОТО ПРОЕКТИРАНЕ
	ПЪЛНА ПРОЕКТАНТСКА ПРАВОСПОСОБНОСТ
	Регистрационен № 05777
	ИМЕН. РУСКА КАЛЕВА МИЛЧЕВА Подпис:
Сегашно: ГТУ	Част на проекта: по удостоверение за ПУП
ВАЖИ С ВАЛИДНО УДОСТОВЕРЕНИЕ ЗА ПУП ДО 31.12.2024 Г.	

ОДОБРЯВАМ
Зам. КМЕТ

