


**ПУП-ПР**  
**за ЧИ на ЗРП**  
по чл. 134, ал. 2, т. 2 от ЗУТ  
за част от кв. 21 по плана на гр. Габрово, 74 част

**ПЛАН ЗА РЕГУЛАЦИЯ**

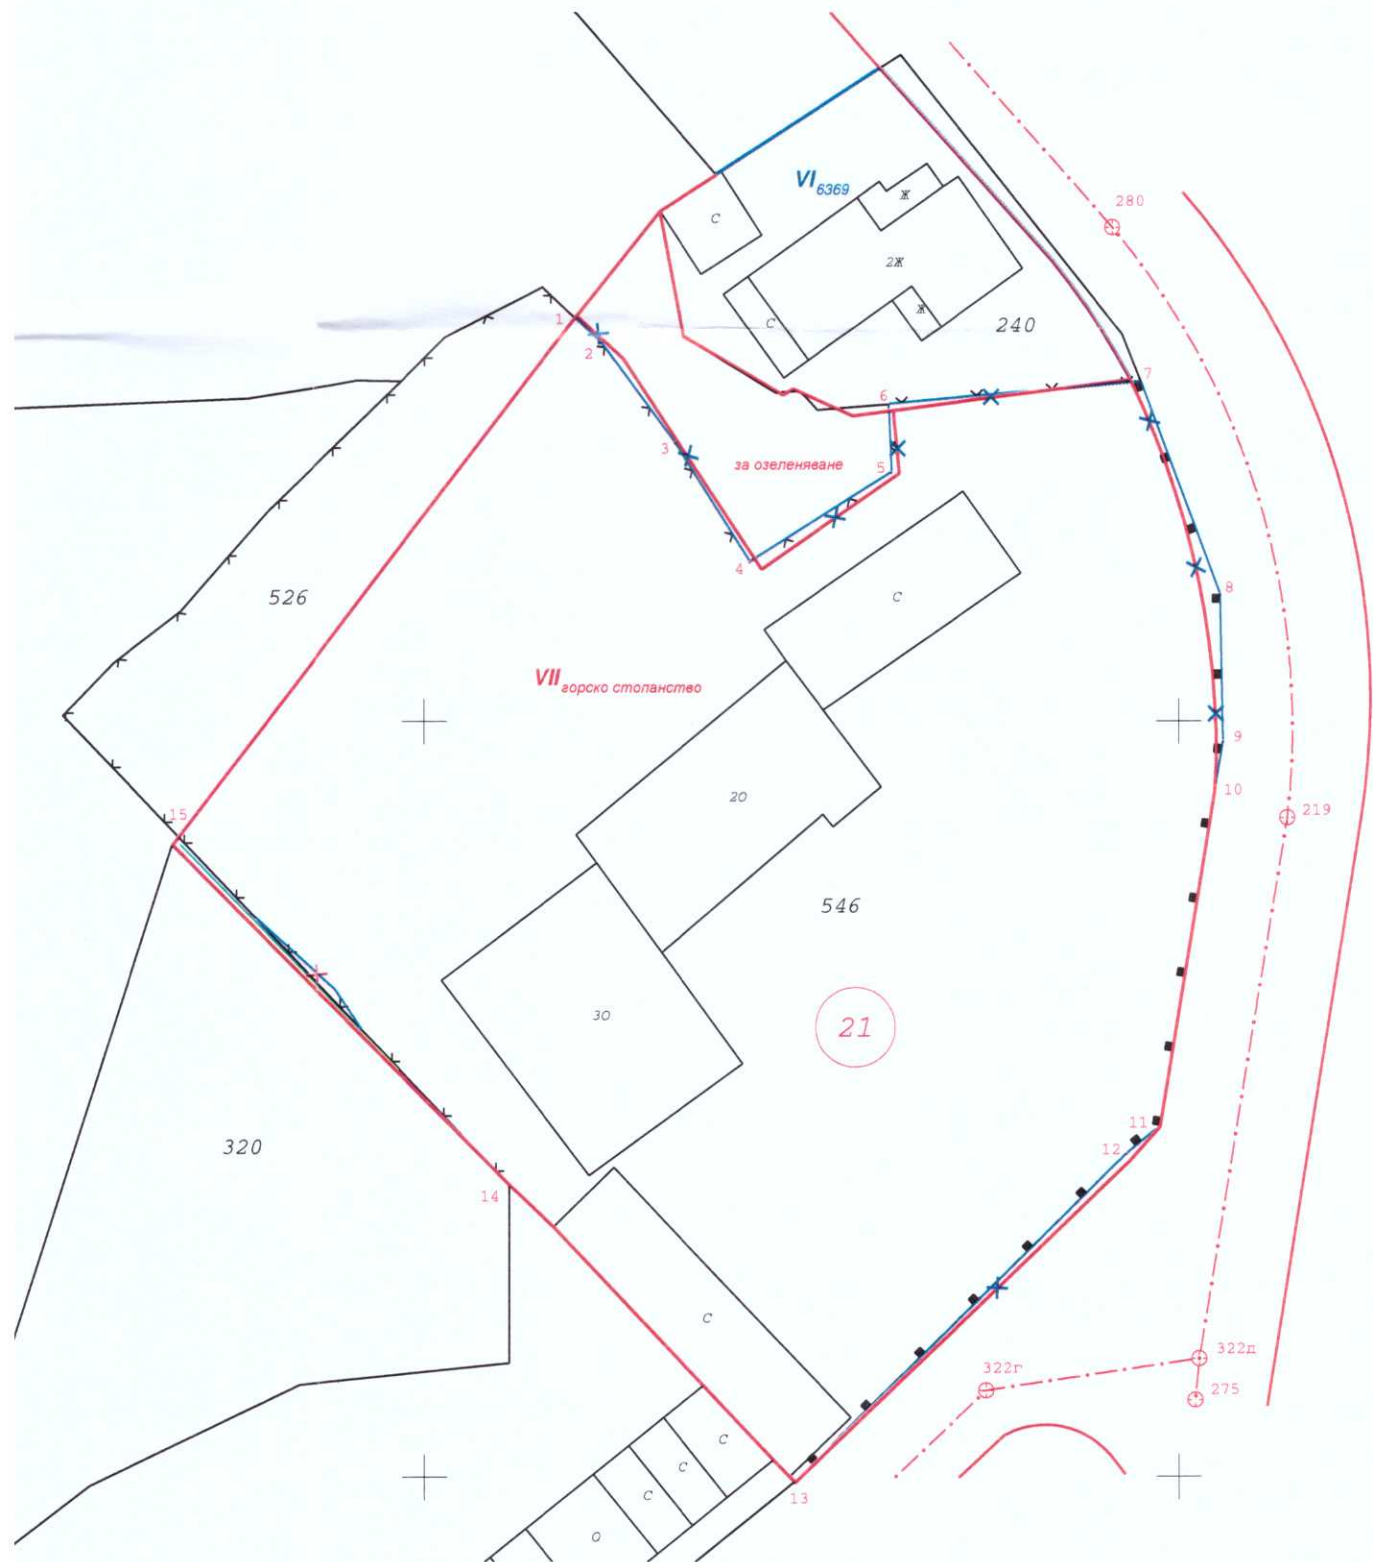

М 1:500

Проектни координати

Координатна система 1950

Координатна система БГС2005