


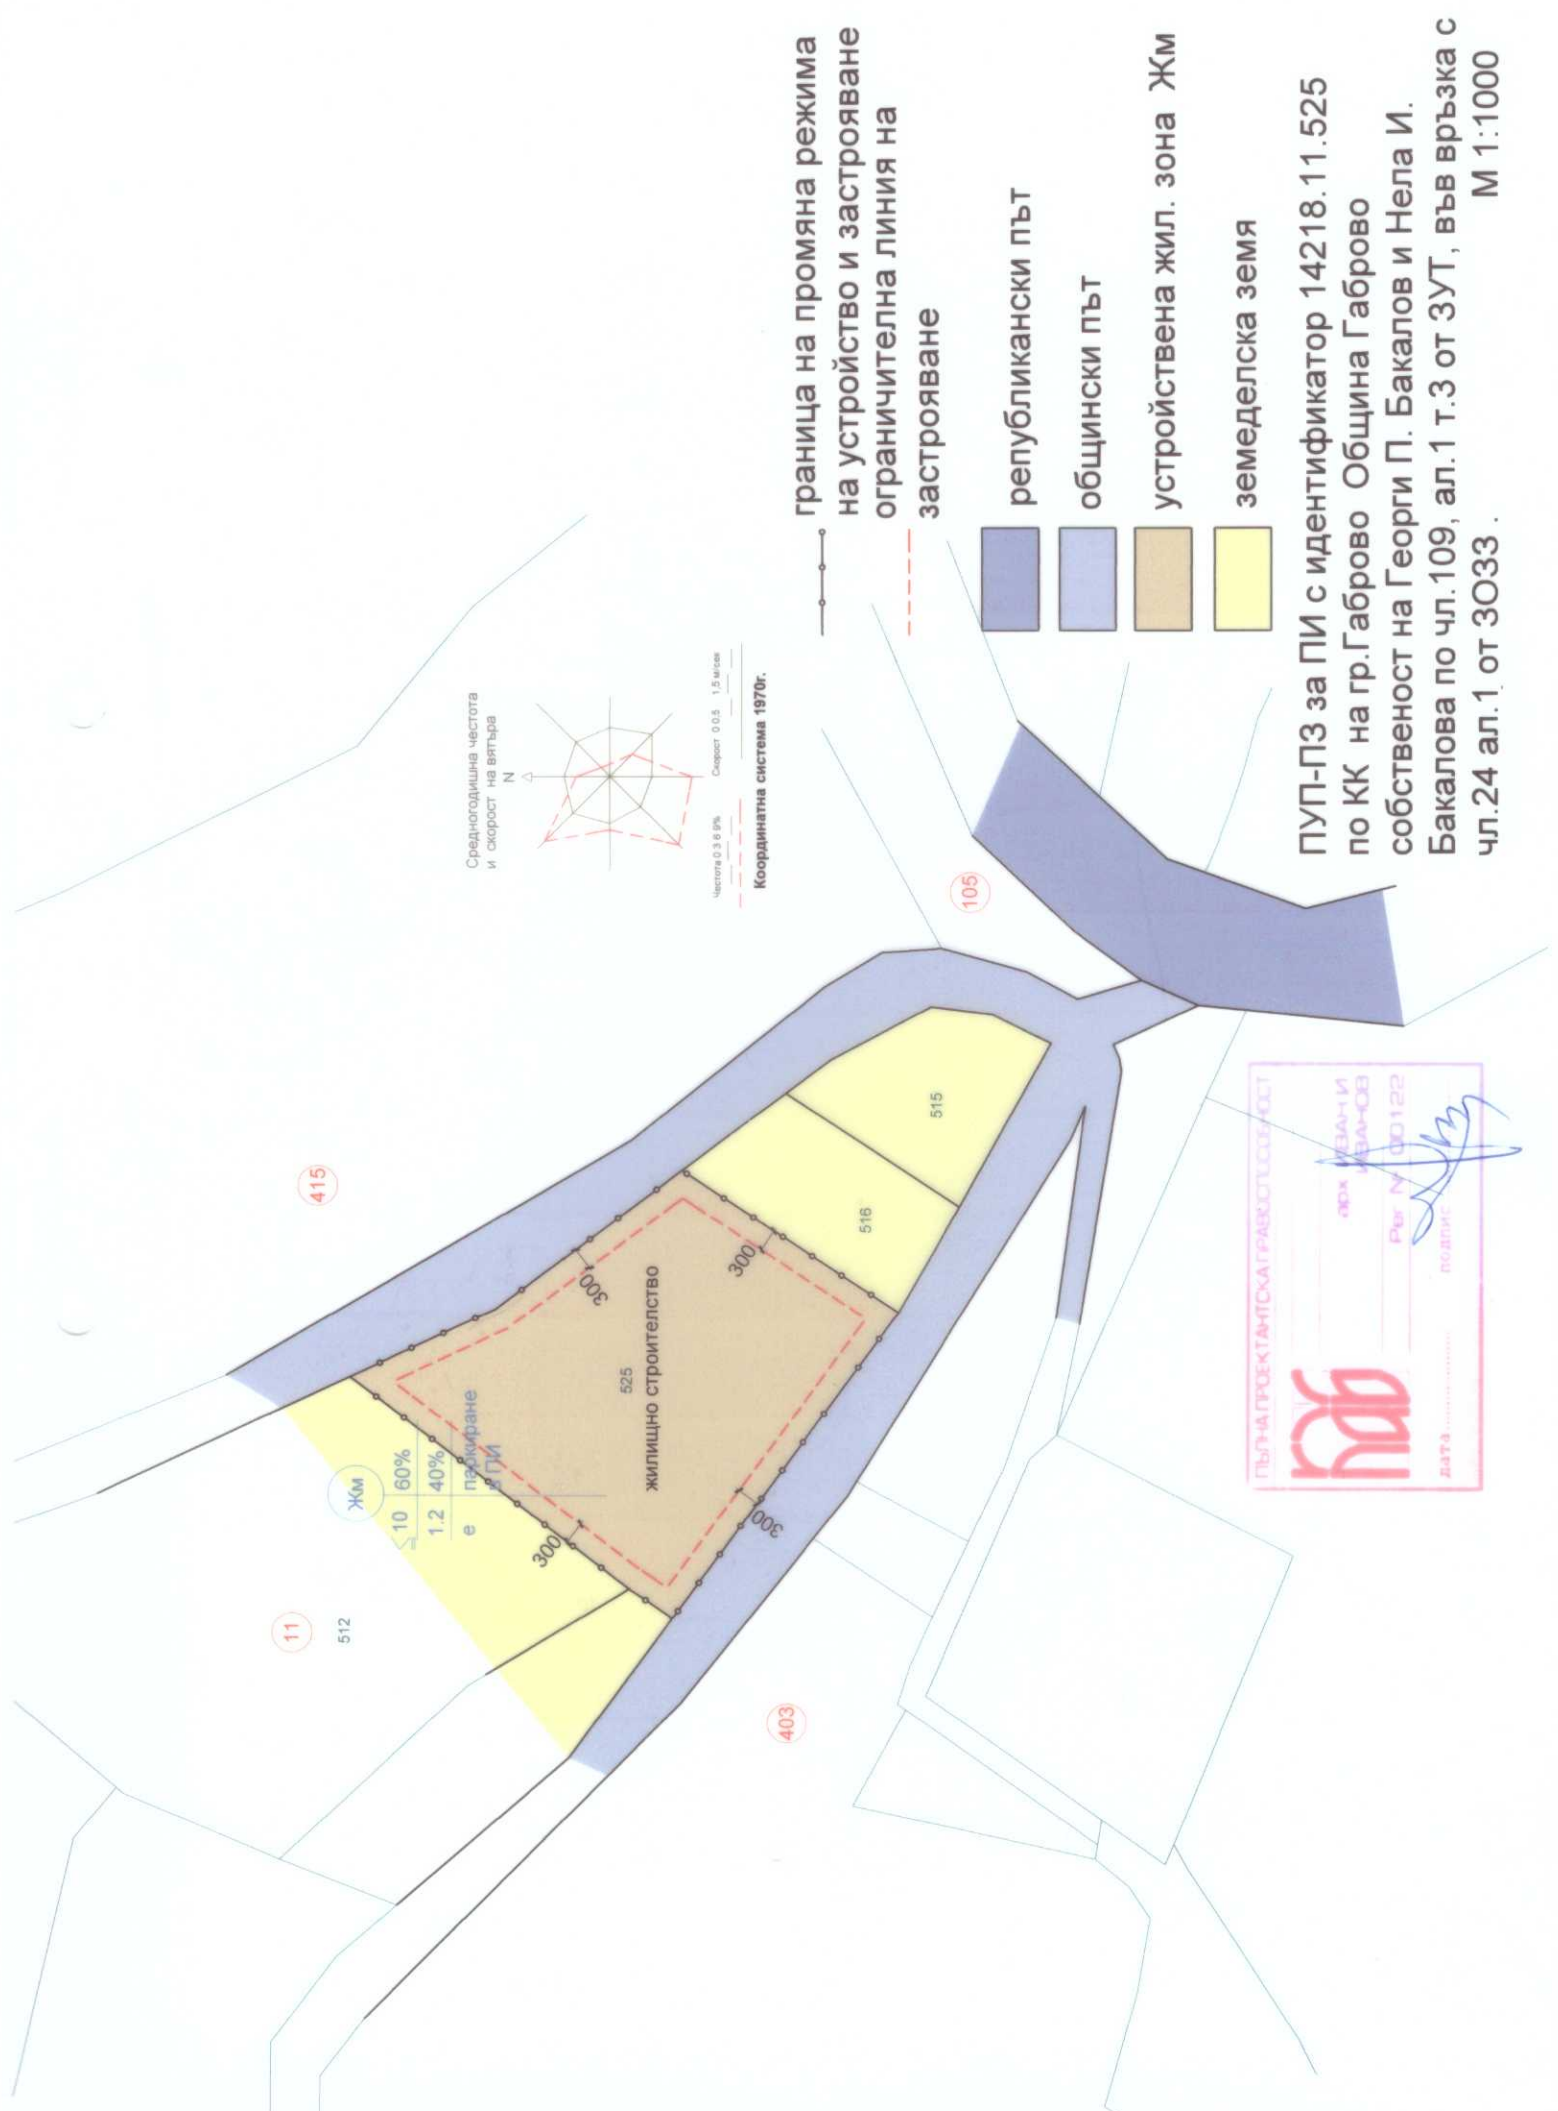

ПУП-ПЗ за ПИ с идентификатор 14218.11.525 по КК на гр.Габрово Община Габрово собственост на Георги П. Бакалов и Нела И. Бакалова по чл.109, ал.1 т.3 от ЗУТ, във връзка с чл.24 ал.1 от ЗОЗЗ.

М 1:1000

ПЪЛНА ПРОЕКТАНТСКА ГРАФИЧНА ДОКУМЕНТАЦИЯ

наб

ОДНОВИДЕН ИДЕНТИФИКАТОР

Рег. № 00122

ПОДПИС

ДАТА