

ПУП - Частично изменение на план
за регулация за част от кв. 28
по плана на с. Поповци-Гледаци,
общ. Габрово

ОБЩИНА ГАБРОВО

№ 205 / 2019 г.

СКИЦА

М 1: 1000


УПИ VIII-222 IX-222; кв. 28

по плана на Поповци-Гл.

СОБСТВЕНОСТ НА

служебна

ПО НОТ. АКТ № ТОМ

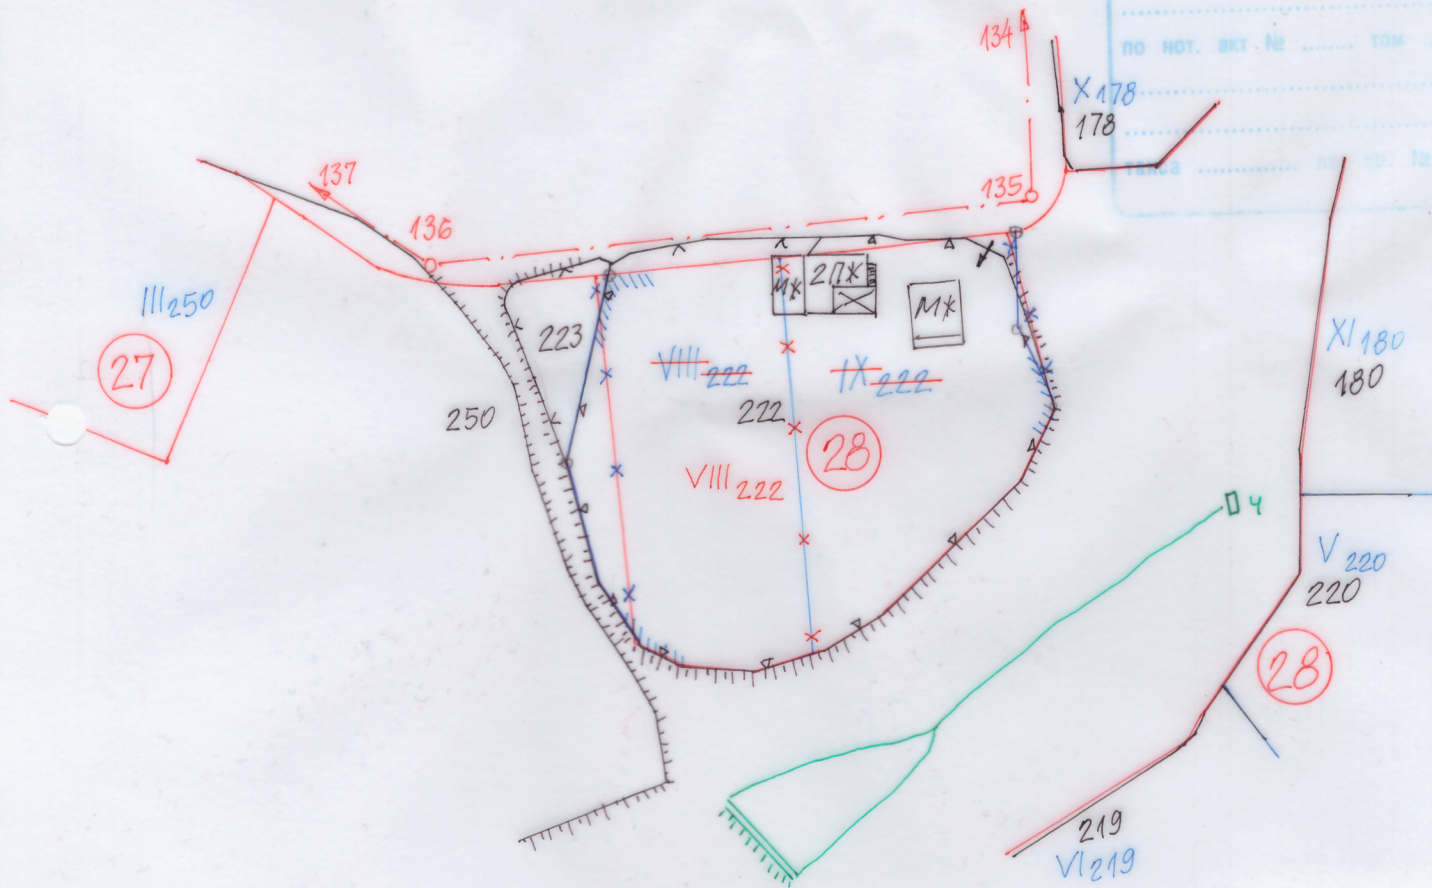

КИИП Секция: ГПГ Част на проекта: по удостоверение за ПП	КАМАРА НА ИНЖЕНЕРИТЕ В ИНВЕСТИЦИОННОТО ПРОЕКТИРАНЕ
	ПЪЛНА ПРОЕКТАНСКА ПРАВОСПОСОБНОСТ
	Регистрационен № 08408
	инж. МИЛЕН БОРИСОВ ЗАФИРОВ
	Подпис: <i>[Signature]</i>
	ВАЛИДНО С ВАЛИДНО УДОСТОВЕРЕНИЕ ЗА ПОП ЗА ТЕКУЩАТА ГОДИНА

Ул. и дв. регулация е утвърдена
Със заповед № 1131
от 02.07.1984 г.
изготвил:
на 29.03.2019 г. гр. Габрово