


ПОДРОБЕН УСТРОЙСТВЕН ПЛАН- ПЛАН ЗА ЗАСТРОЯВАНЕ
за ПИ 57675.46.3 по кадастралната карта на с. Поповци

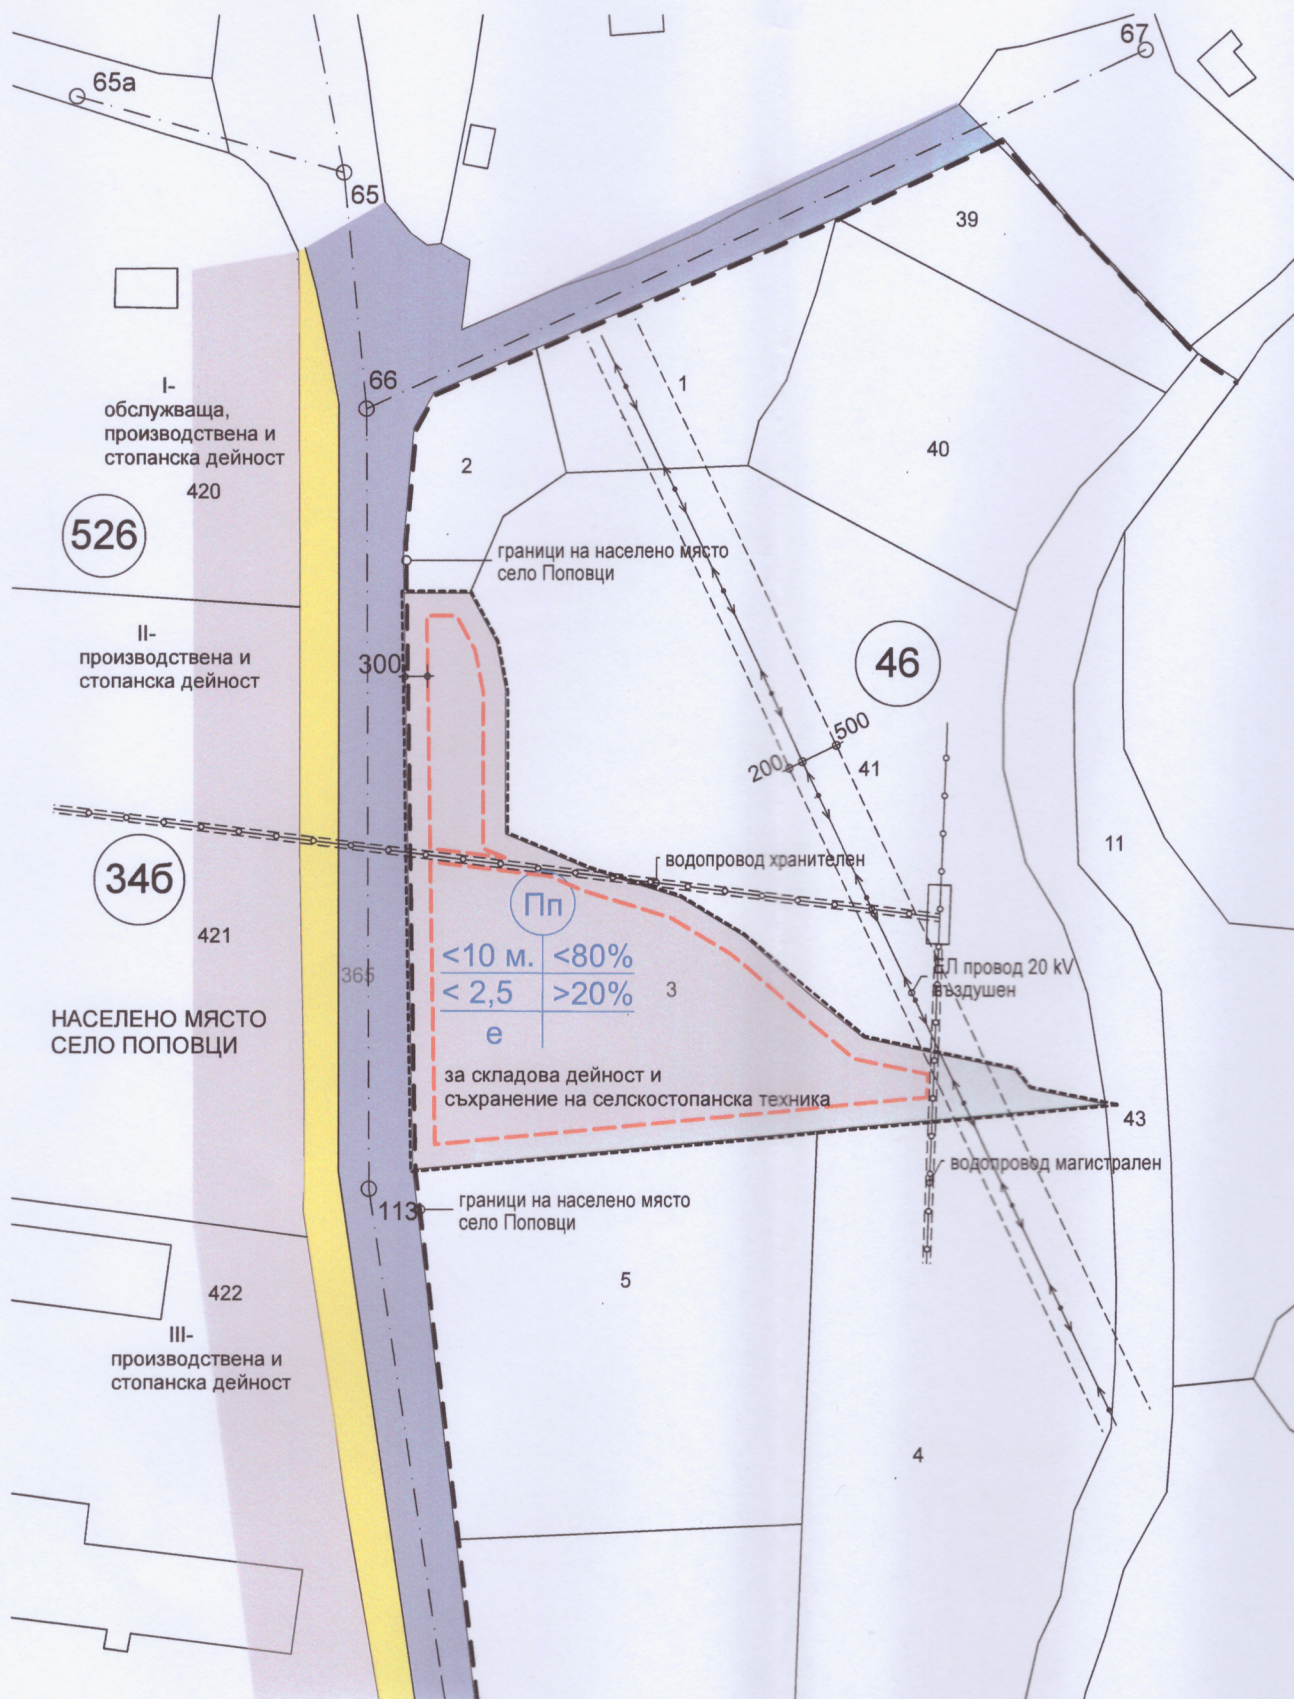

Основание за изработване на ПУП - чл. 124а, ал. 1 и чл. 109, ал. 1 от ЗУТ и решение № 49/28.02.2019 г на Общински съвет- Габрово по чл. 124а, ал. 1 от ЗУТ