
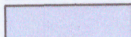


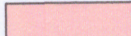


Сервитутът за застрояване от край на летателна писта е мин. 30 м -съгласно Наредба №20 на ГВА

ЛЕГЕНДА:


-  ОБЩНСКИ
-  ТЕРЕН С КОНКРЕТНА НЕЖИЛИЩНО ПРЕДНАЗНАЧЕНИЕ
-  СЪЩ. ОБЩ. - ОБСЛ. СГ -ЗАПАЗВАНЕ
-  ОГРАНИЧИТЕЛНА ЛИНИЯ НА ЗАСТРОЯВАНЕ
-  ГРАНИЦА НА ПРОМЯНА НА РЕГЛАМЕНТА НА УСТРОЙСТВО И ЗАСТРОЯВАНЕ

ВИД ЗОНА	
макс. вис. в метри	макс. плътност-%
макс. КИИТ	мин. озеленяване-%
начин на застрояване	

**ОБЩИНА ГАБРОВО
ОБС**

ПРОТОКОЛ № 5 / 20.02.19
ТЕХН. СЕКРЕТАР

ОДОБРЯВАМ
Зам.КМЕТ
/арх.Н.Меразчиев/

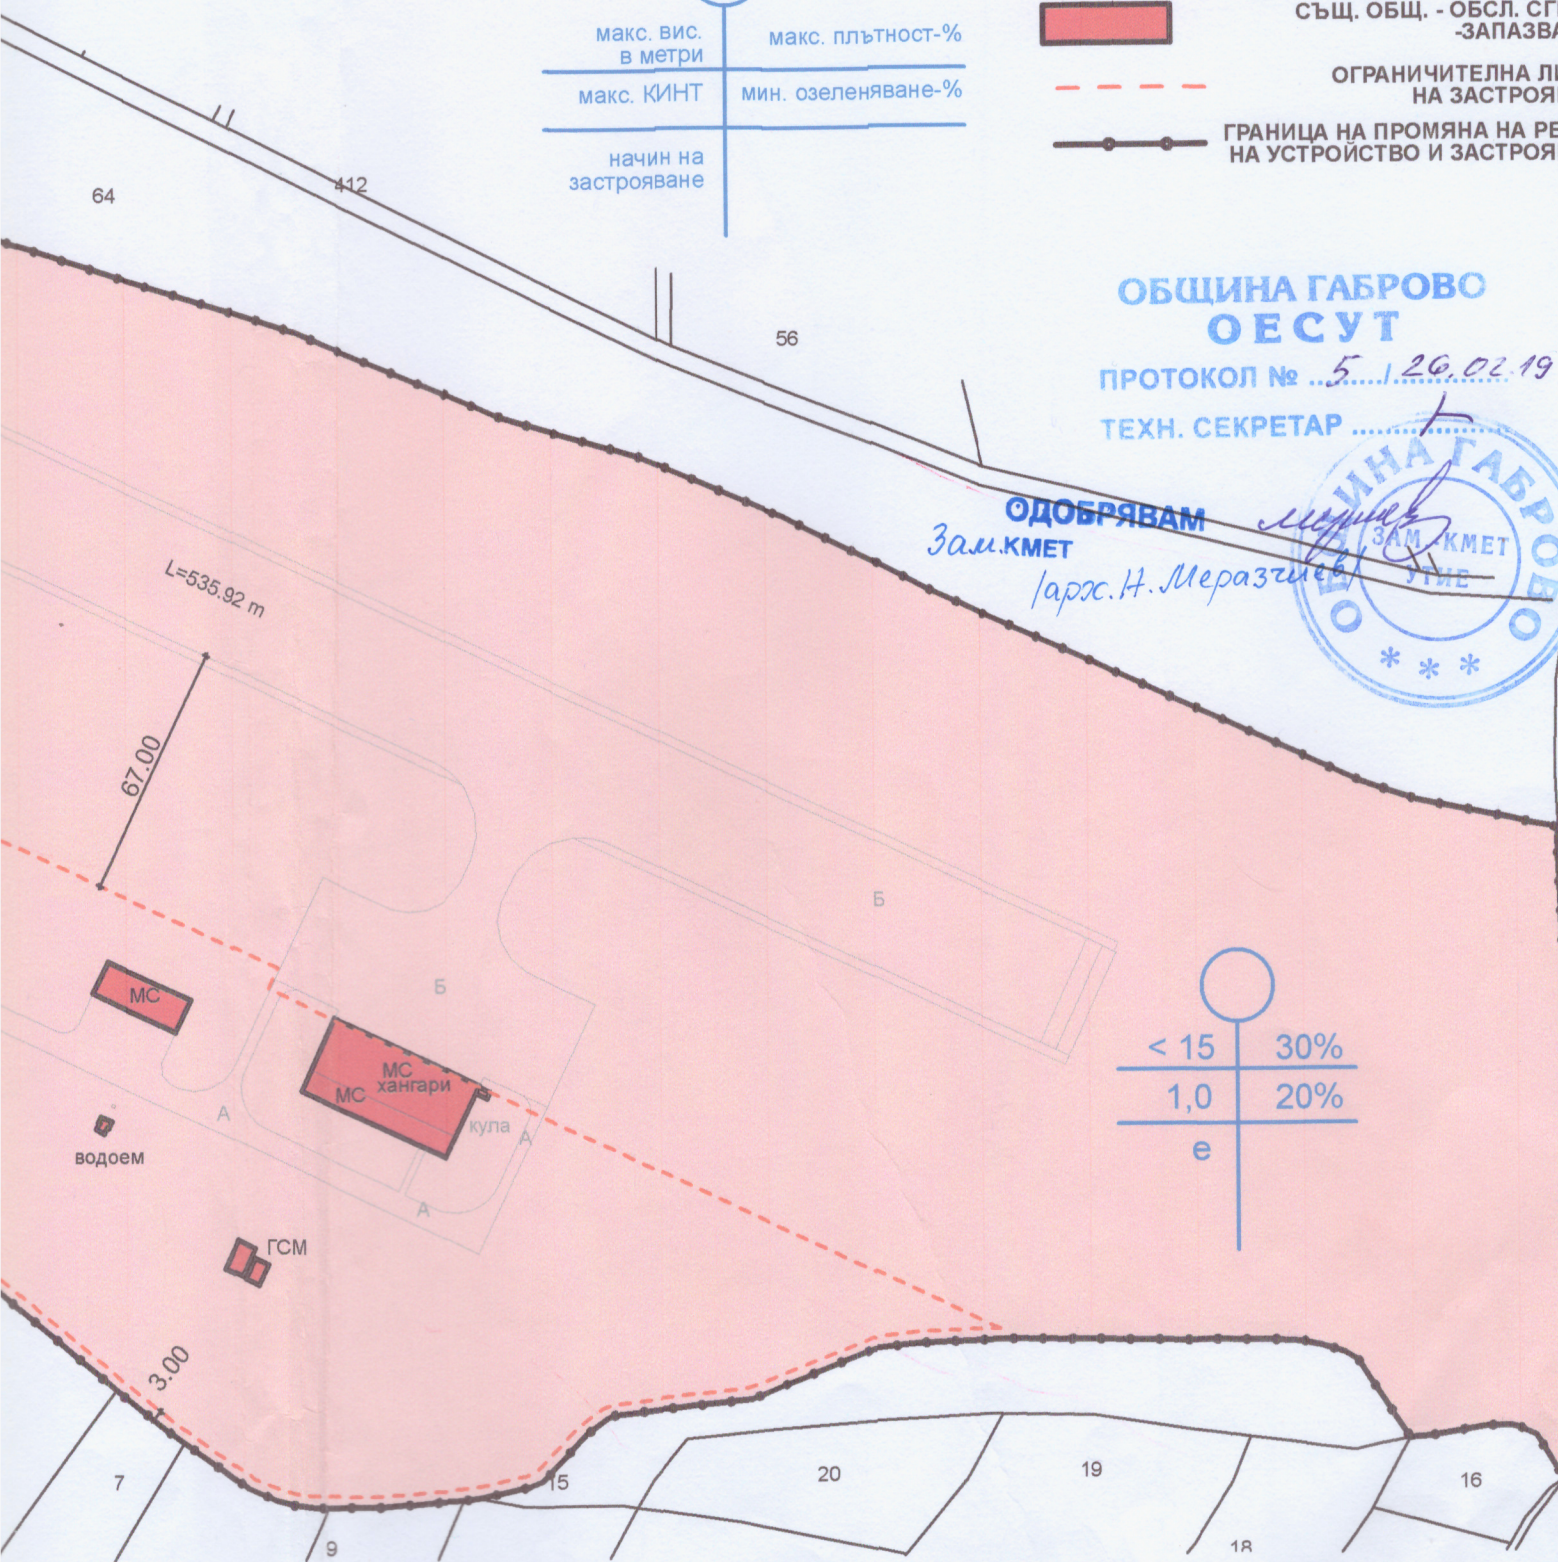

< 15	30%
1,0	20%
е	

ПУП-ПЗ ЗА ПИ 48605.27.51
ОТ КК НА С. МИЧКОВЦИ-ОБЩИНА ГАБРОВО
НА ОСНОВАНИЕ чл.109, ал.1, т.3
и чл.110, ал.1, т.3 ОТ ЗУТ

ПЛАН ЗА ЗАСТРОЯВАНЕ М 1:2000

ПЪЛНА ПРОЕКТАНТСКА ПРАВООТНОСИТЕЛНОСТ



арх.
Per.
дата 20.02.19 · подпис.