


Р. Янтра

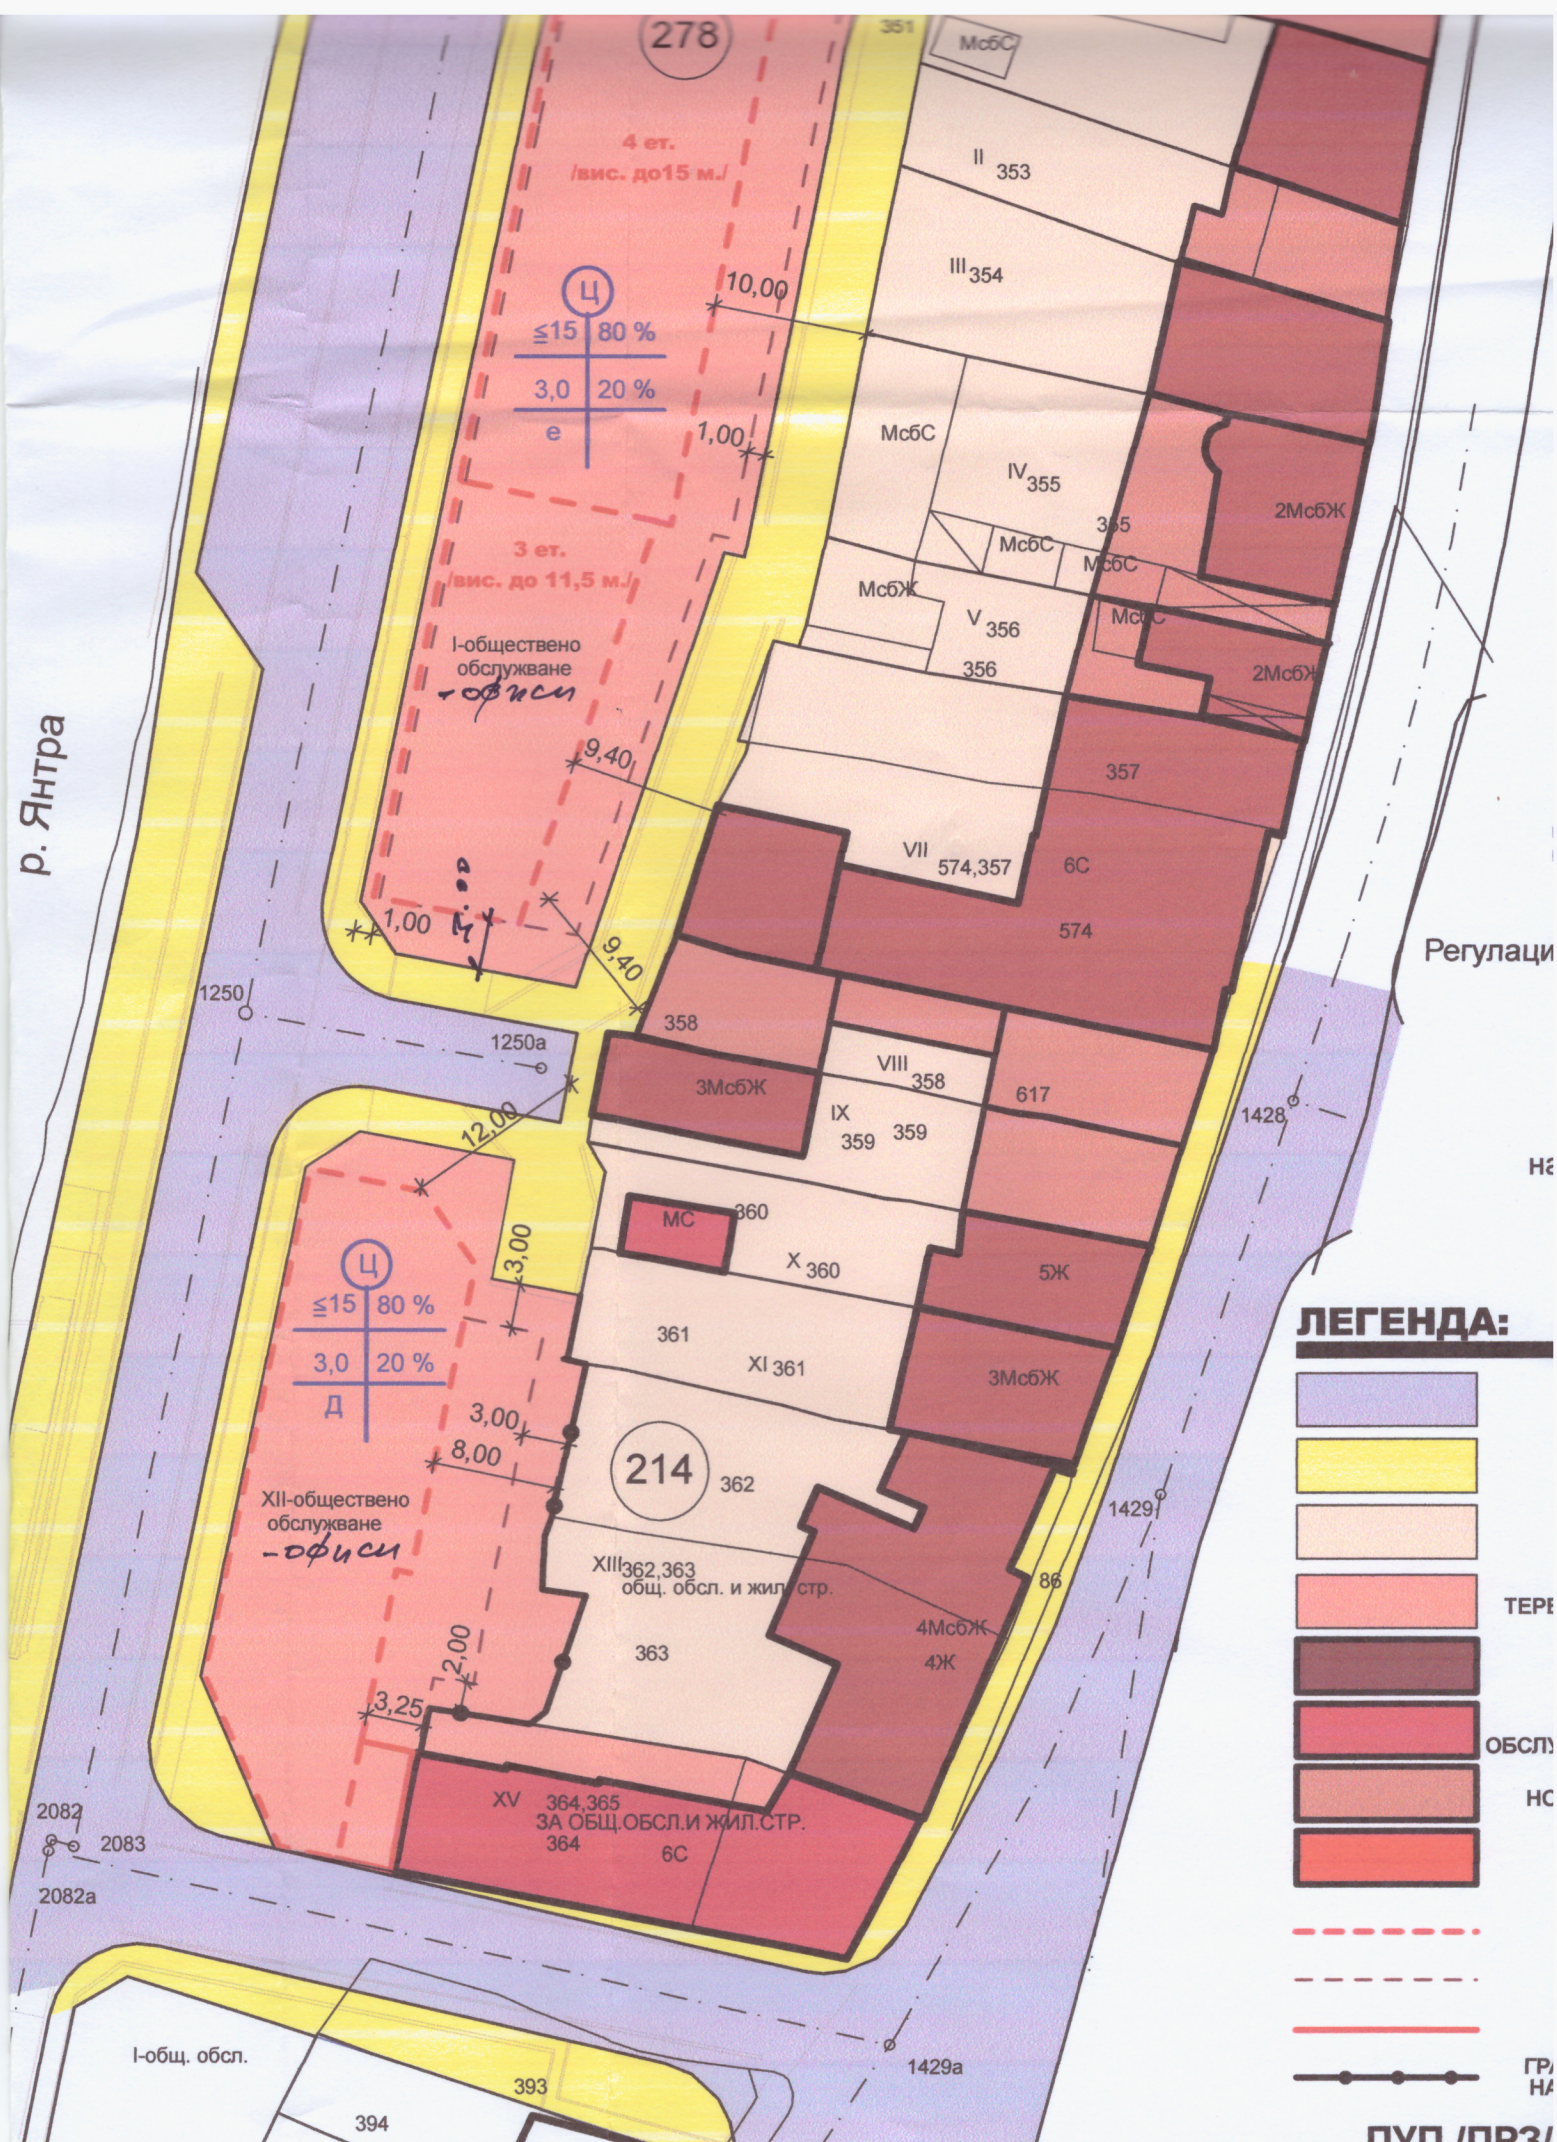

ПУП /ПРЗ/
УПИ XII ЖИЛИЩНО СТРО
И УПИ I ЖИЛИЩНО