


ПОДРОБЕН УСТРОЙСТВЕН ПЛАН - ПЛАН ЗА ЗАСТРОЯВАНЕ ЗА УСТАНОВЯВАНЕ КОНКРЕТЕН РЕЖИМ НА УСТРОЙСТВО И
ПРЕДНАЗНАЧЕНИЕ ЗА ПИ С ПРОЕКТЕН ИДЕНТИФИКАТОР 87120.38.179 ПО КАДАСТРАЛНАТА КАРТА НА ГР. ГАБРОВО
М 1 : 1000

НА ОСНОВАНИЕ ЧЛ. 109, АЛ. 1, Т. 3 ОТ ЗУТ

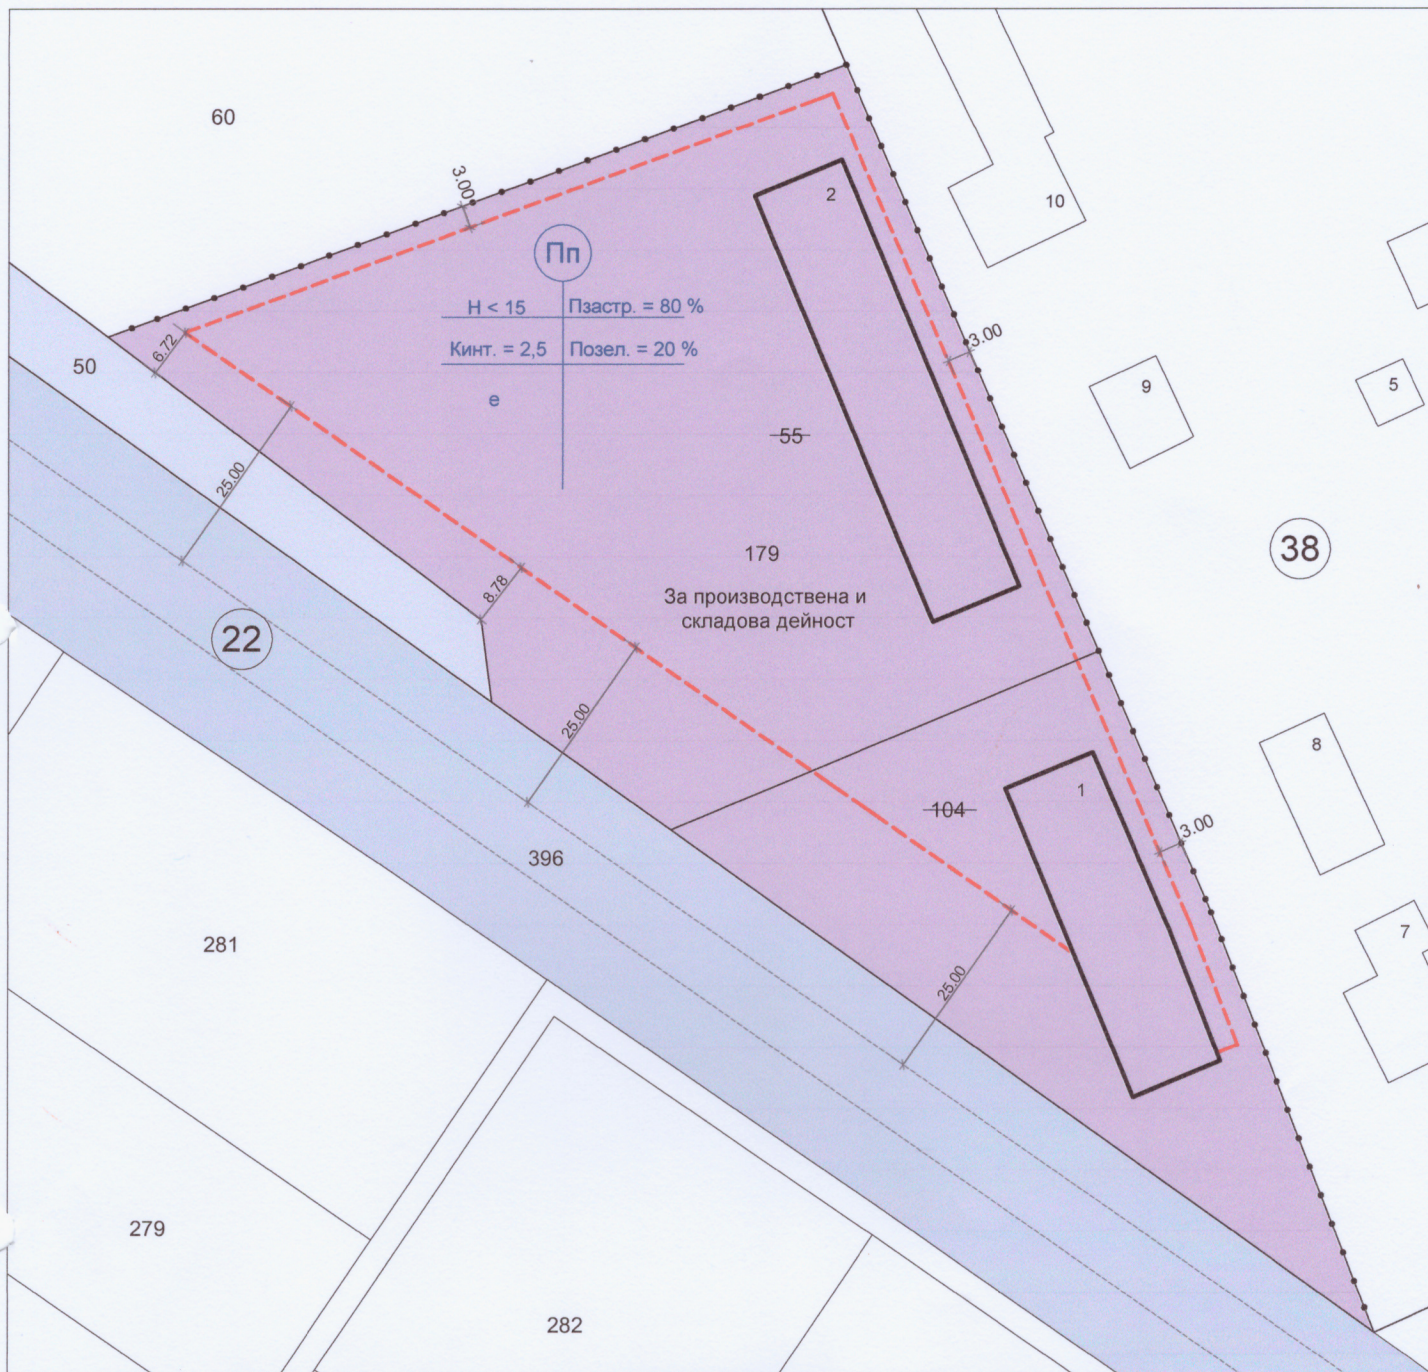

ЛЕГЕНДА:

Пп	ПРЕДИМНО ПРОИЗВОСТВЕНА УСТРОЙСТВЕНА ЗОНА
□	ЗАПАЗВАЩА СЕ СГРАДА
▬	ПЪТ II КЛАС
▬	ПЪТ
---	ОГРАНИЧИТЕЛНА ЛИНИЯ НА ОСНОВНОТО ЗАСТРОЯВАНЕ
•••	ГРАНИЦА НА ПРОМЯНА НА РЕЖИМА НА УСТРОЙСТВО И ЗАСТРОЯВАНЕ

Е - етажност Н - височина	макс. плътност на застрояване - Пзастр.
макс. интензивност на застрояване - Кинт.	мин. озеленена площ - Позел.
начин на застрояване е - свободно	* специфични изисквания

ПЪЛНА ПРОЕКТАНТСКА ПРАВОСПОСОБНОСТ

арх. ДИМКА
ИВАНОВА ПЕНЧЕВА

Рег. №: 0214

дата подпис

ПРОЕКТАНТ: / АРХ. Д. ПЕНЧЕВА /