

ПУП-ПР за ЧИ на ПУП

на част от уличната регулация

на кв. 199 по плана на гр. Габрово Шет.ч.

ОБЩИНА ГАБРОВО

ДИРЕКЦИЯ "УТ"

№ 430 / 2019 г.

СКИЦА

М 1: 500


УПИ / ПЛ. Кв. 198, 199, 208, 209

ПО ПЛАНА НА Габрово Шет.ч.

СОБСТВЕНОСТ НА Шет.ч.

служебна

за ПУП

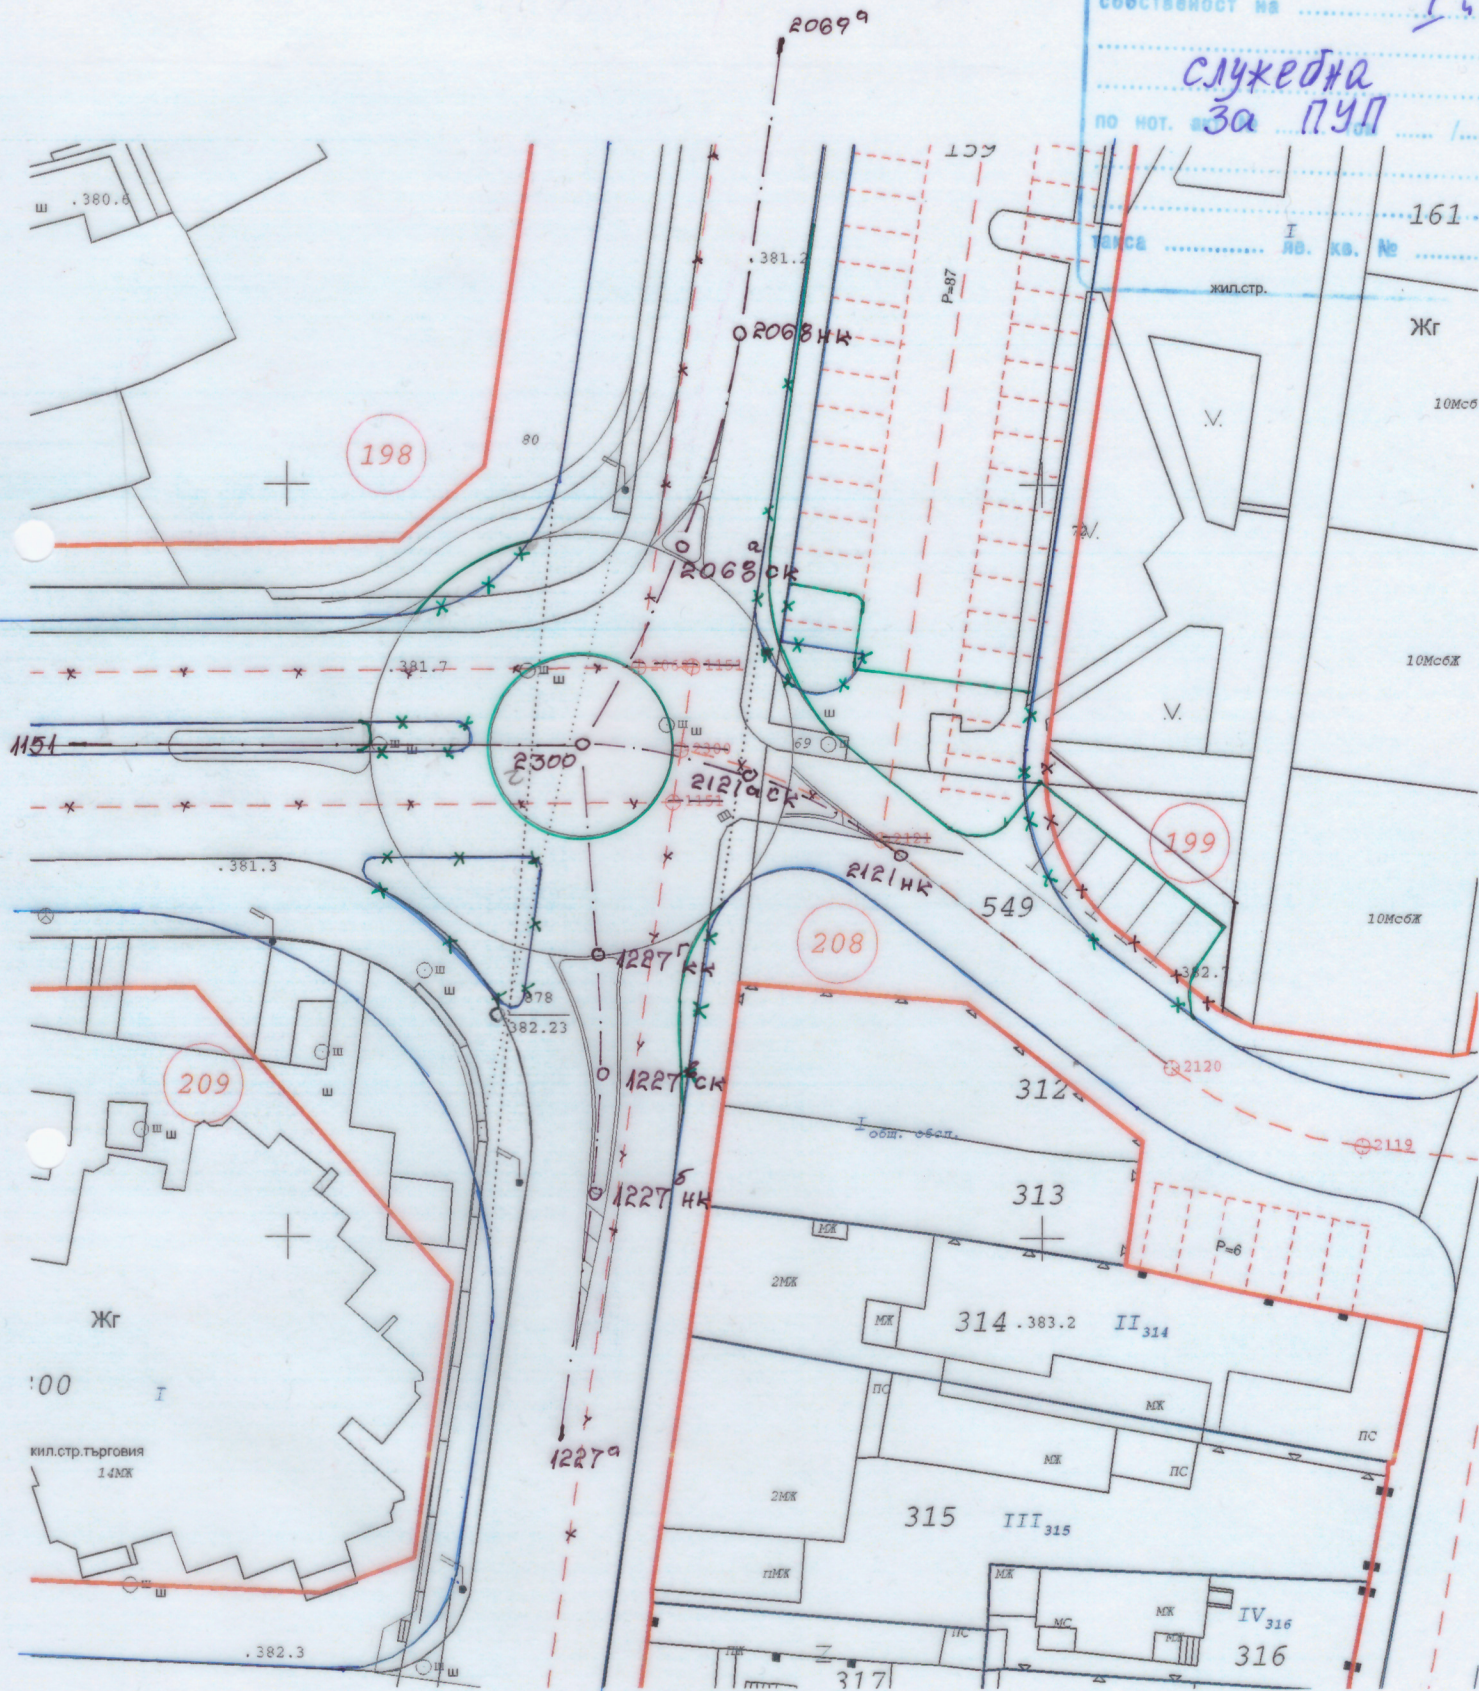

Ул. и дв. регулация е утвърдена

Реш. № 273

от 19.10.2006г.

изготвил: На ОДС Габрово

на 03.07.2019 г. гр. Габрово