


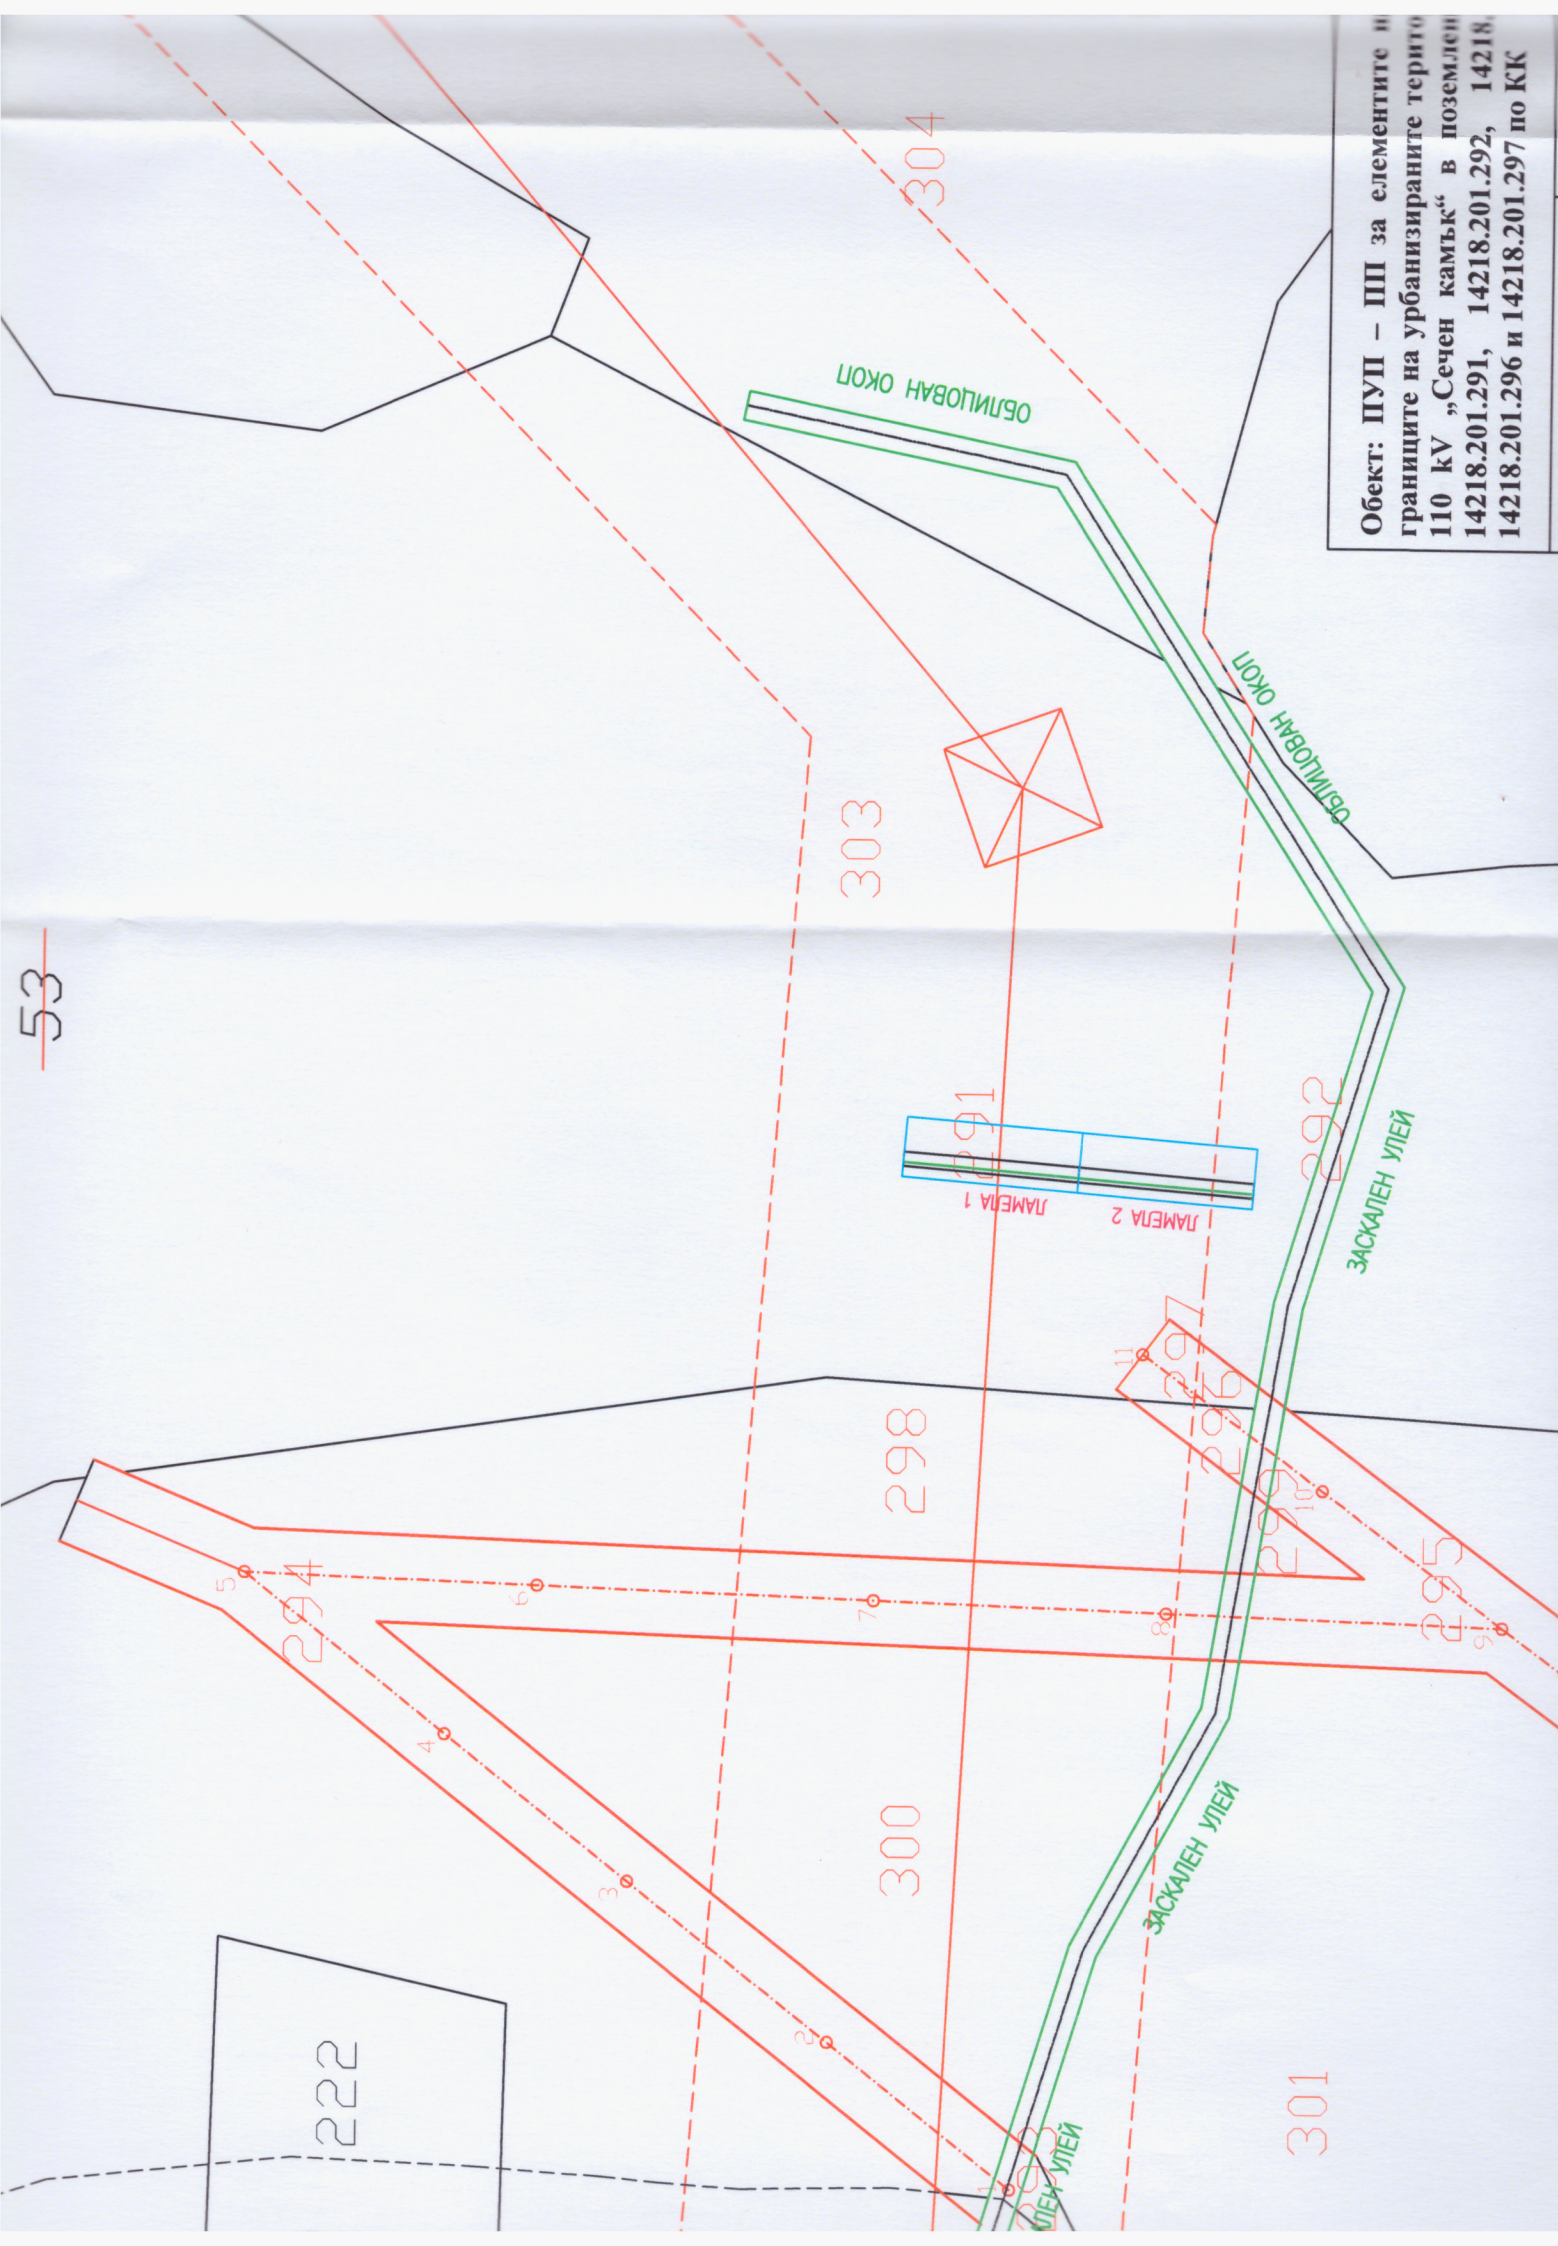

Обект: ПУП – ПП за елементите и
границите на урбанизираните територии
110 kV "Сечен камък" в поземлен
14218.201.291, 14218.201.292, 14218.
14218.201.296 и 14218.201.297 по КК