


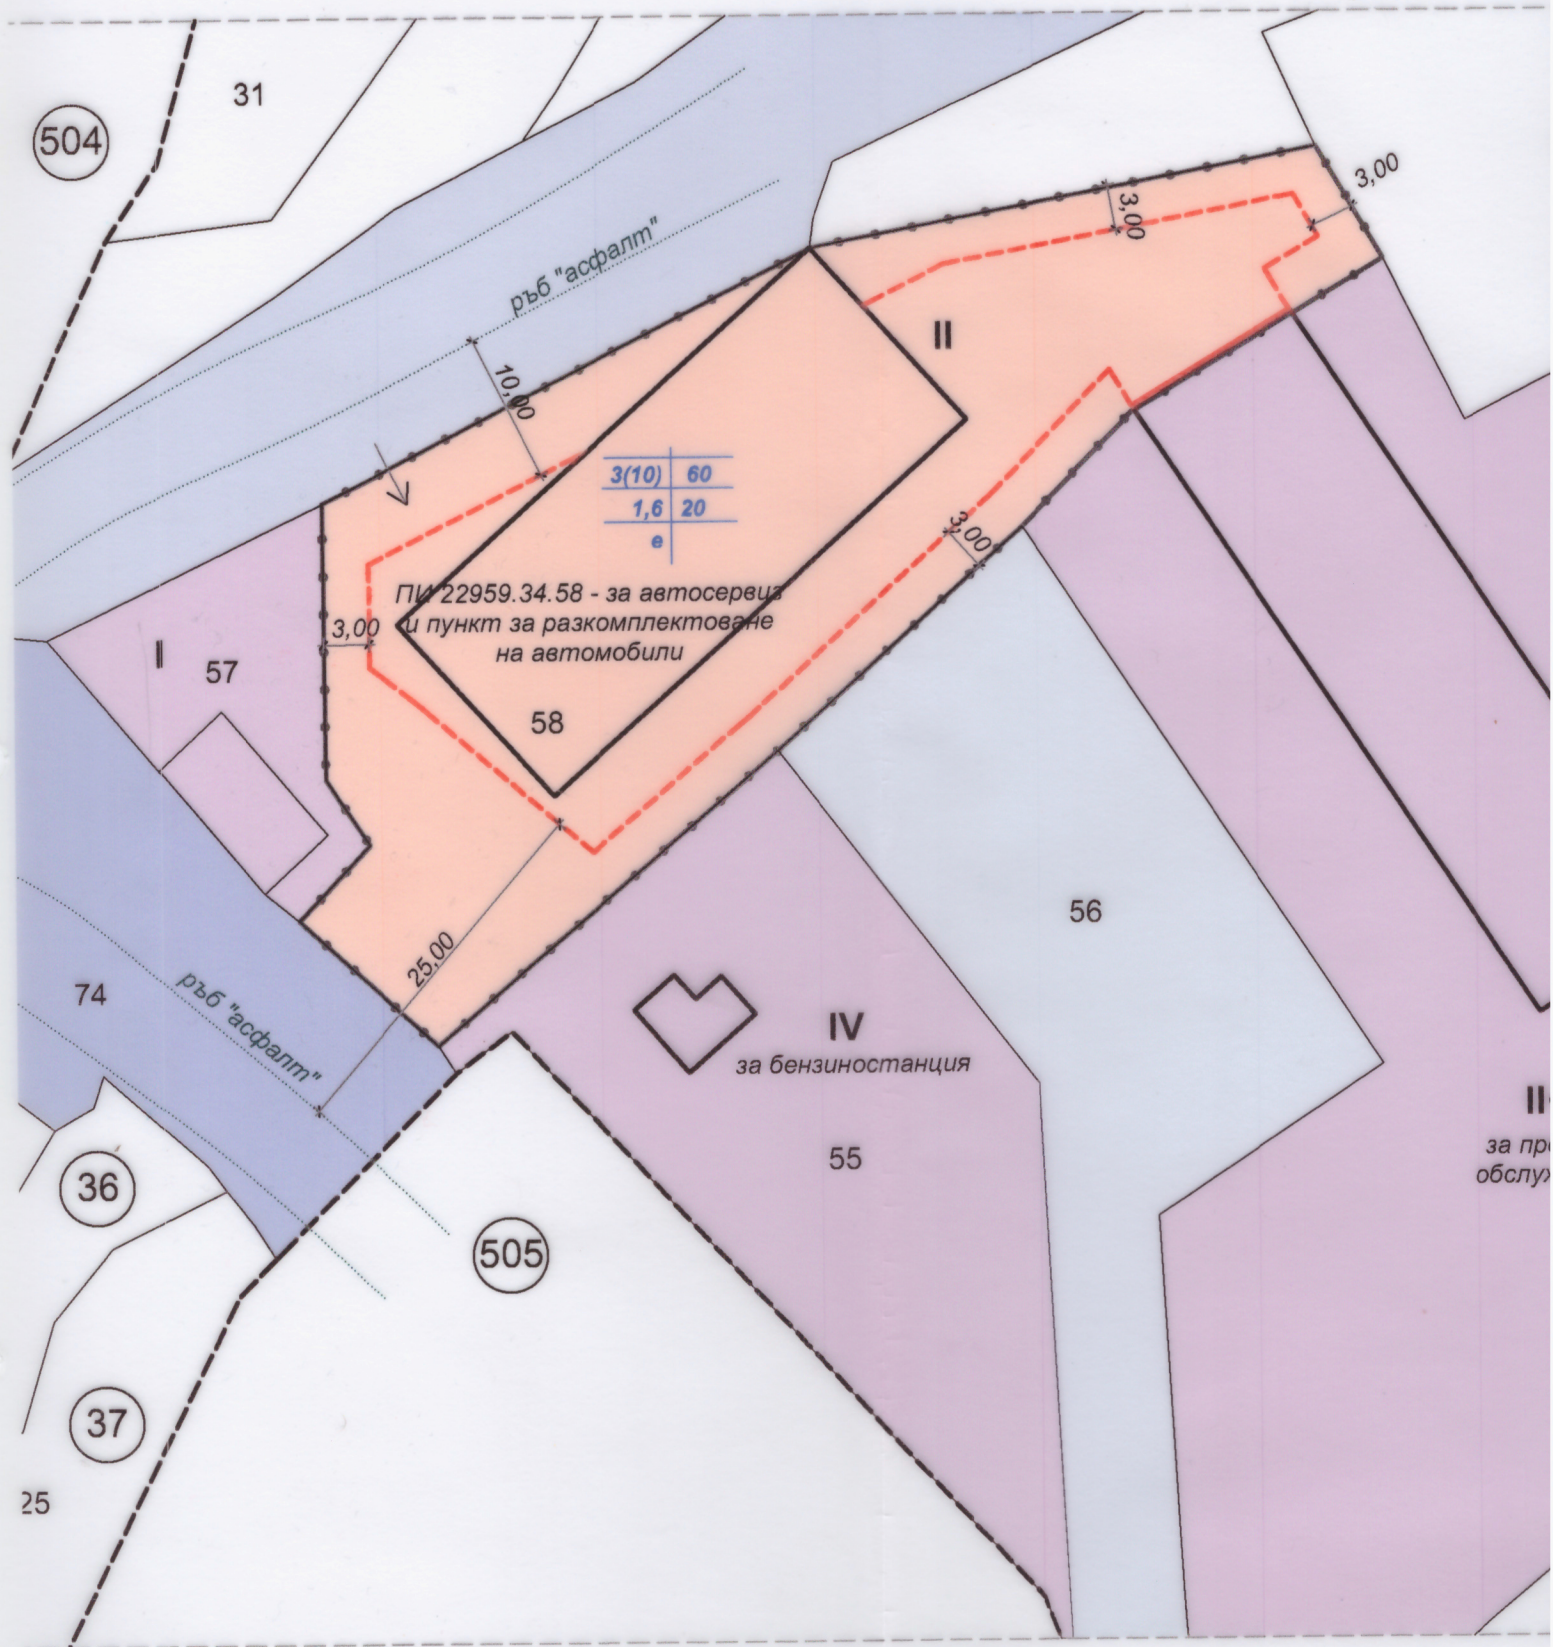

генда на матрицата за
проектните показатели:

ЗОНА

Допустима етажност - брой етажи (максимална височина - в метри)	Плътност на застрояване максимална стойност (съотношение м/у площта на УПИ и ЗП в него) - в проценти
КИНТ - коефициент на интензивност - максимална стойност (съотношение м/у РЗП и площта на УПИ) - в абсолютно число	Озеленяване - миним. озеленена площ - в проценти
Начин на застрояване: е - свободно застрояване	

ПОКАЗАТЕЛИ ЗА ПИ 22959.34.58 - за разкомплектоване

Площ на имота - 1 827 кв. м.
ЗОНА - със специално предназначение
Плътност на застрояване - макс. 60 %
Озеленена площ - мин. 20%
КИНТ макс. 1,6
Височина на застрояване - ниско - до 10 м.
Начин на застрояване - свободно застрояване