


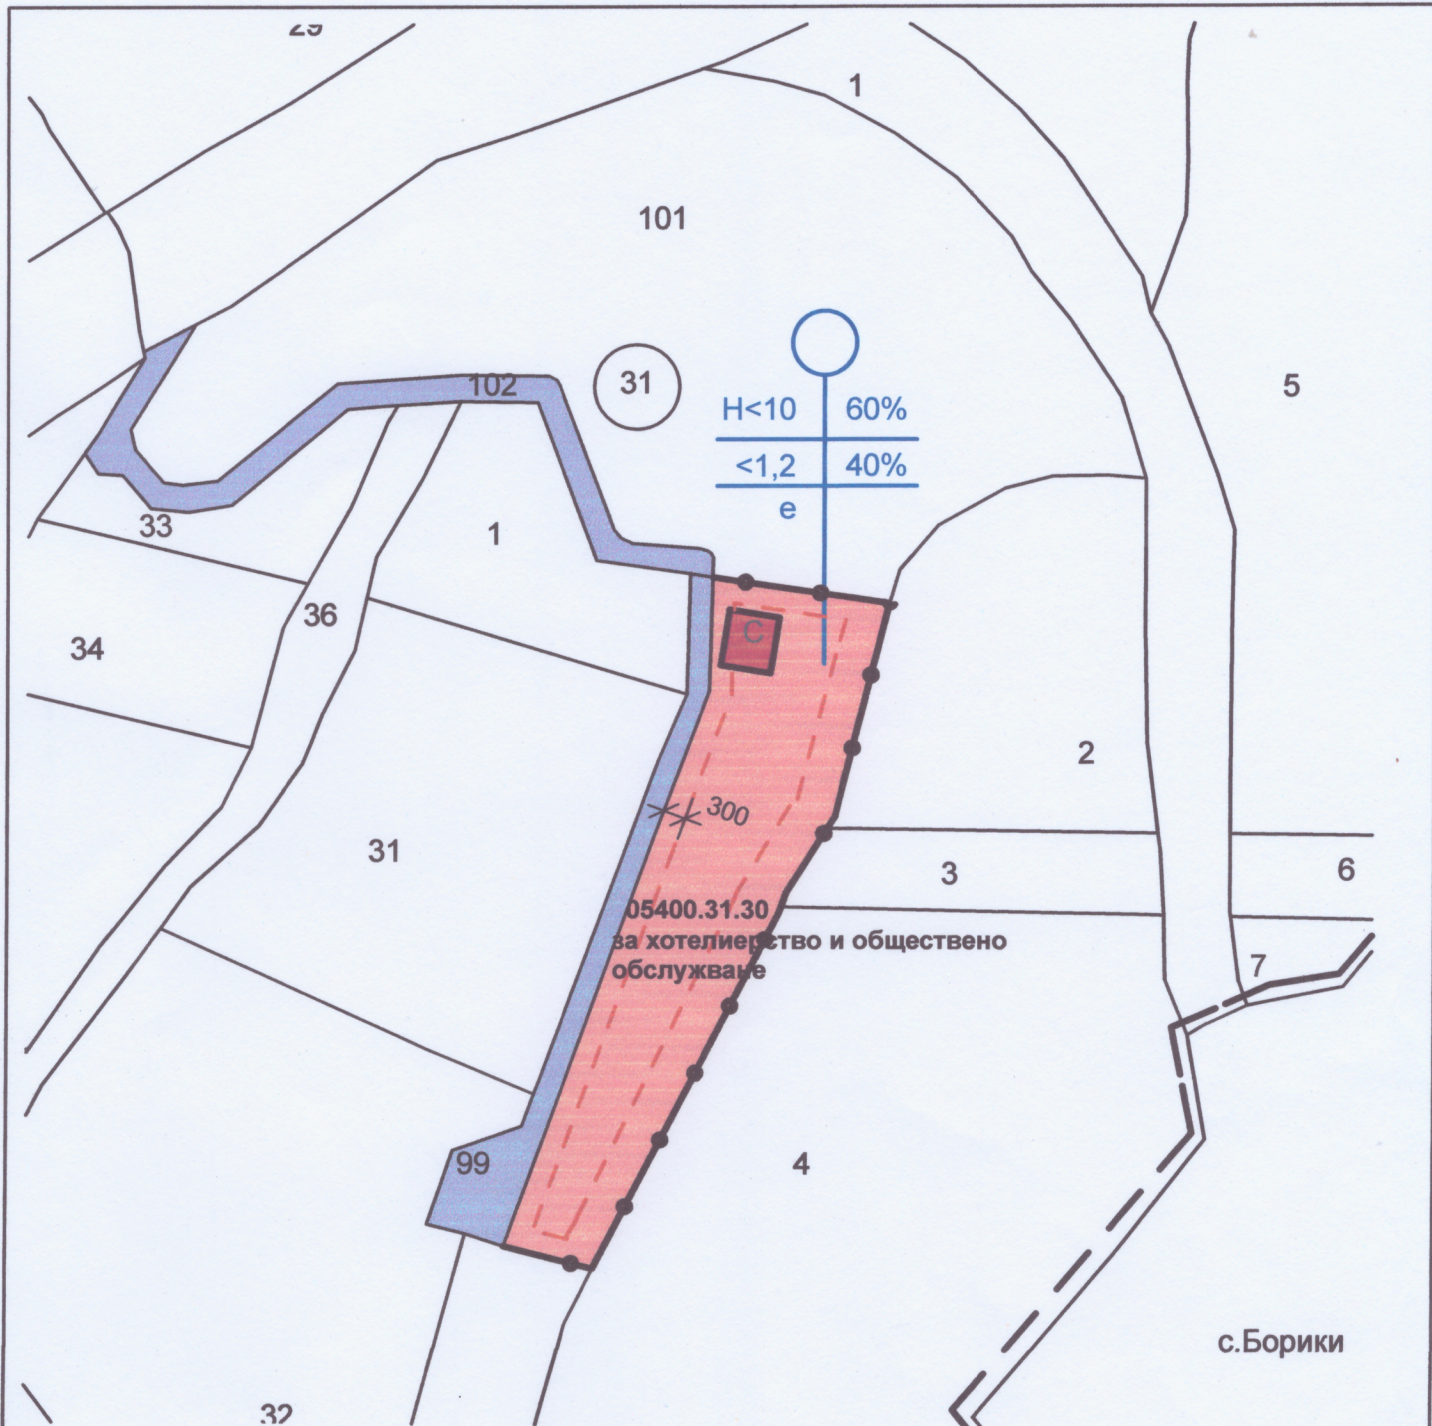

с.Борики

ЛЕГЕНДА:

- ПОЛСКИ ПЪТ
- ТЕРЕН С КОНКРЕТНО НЕЖИЛИЩНО ПРЕДНАЗНАЧЕНИЕ
- СЪЩЕСТВУВАЩА ОБСЛУЖВАЩА СГРАДА-ЗАПАЗВА СЕ
- ОГРАНИЧИТЕЛНА ЛИНИЯ НА ЗАСТРОЯВАНЕ
- ГРАНИЦА НА ПРОМЯНА НА РЕЖИМ НА УСТРОЙСТВО И ЗАСТРОЯВАНЕ
- ГРАНИЦА НА НАСЕЛЕНО МЯСТО

**Подобен устройствен план - План за застрояване
за ПИ с идентификатор 05400.31.30
по кадастралната карта
на с.Борики, Община Габрово
на основание чл.109, ал.1, т.3 от ЗУТ**

ПЛАН ЗА ЗАСТРОЯВАНЕ М 1:1000

макс. вис. в метри	макс. плътност-%	вид зона
макс. КИНТ	мин. озеленяване-%	
начин на застрояване		

ПЪЛНА ПРОЕКТАНТСКА ПРАВОСПОСОБНОСТ	
	арх. ИВАН Н. УЗУНОВ
	Per. №: 02132
	дата 2019 г. подпис _____