


Подробен устройствен план /ПУП/
План за регулация /ПР/ за частично изменение /ЧИ/
на Застроителния и регулационен план /ЗРП/
на кв. Водици, общ. Габрово

ОБЩИНА ГАБРОВО	
ДИРЕКЦИЯ "УТ"	
№	728 / 2019 г.
СКИЦА	
М 1:	1000
УПМ /ПИ/	№ 11
по плана на	Водици
собственост на	служебна
по нот. акт №	 том /.....
ТКСВ	 кв. №

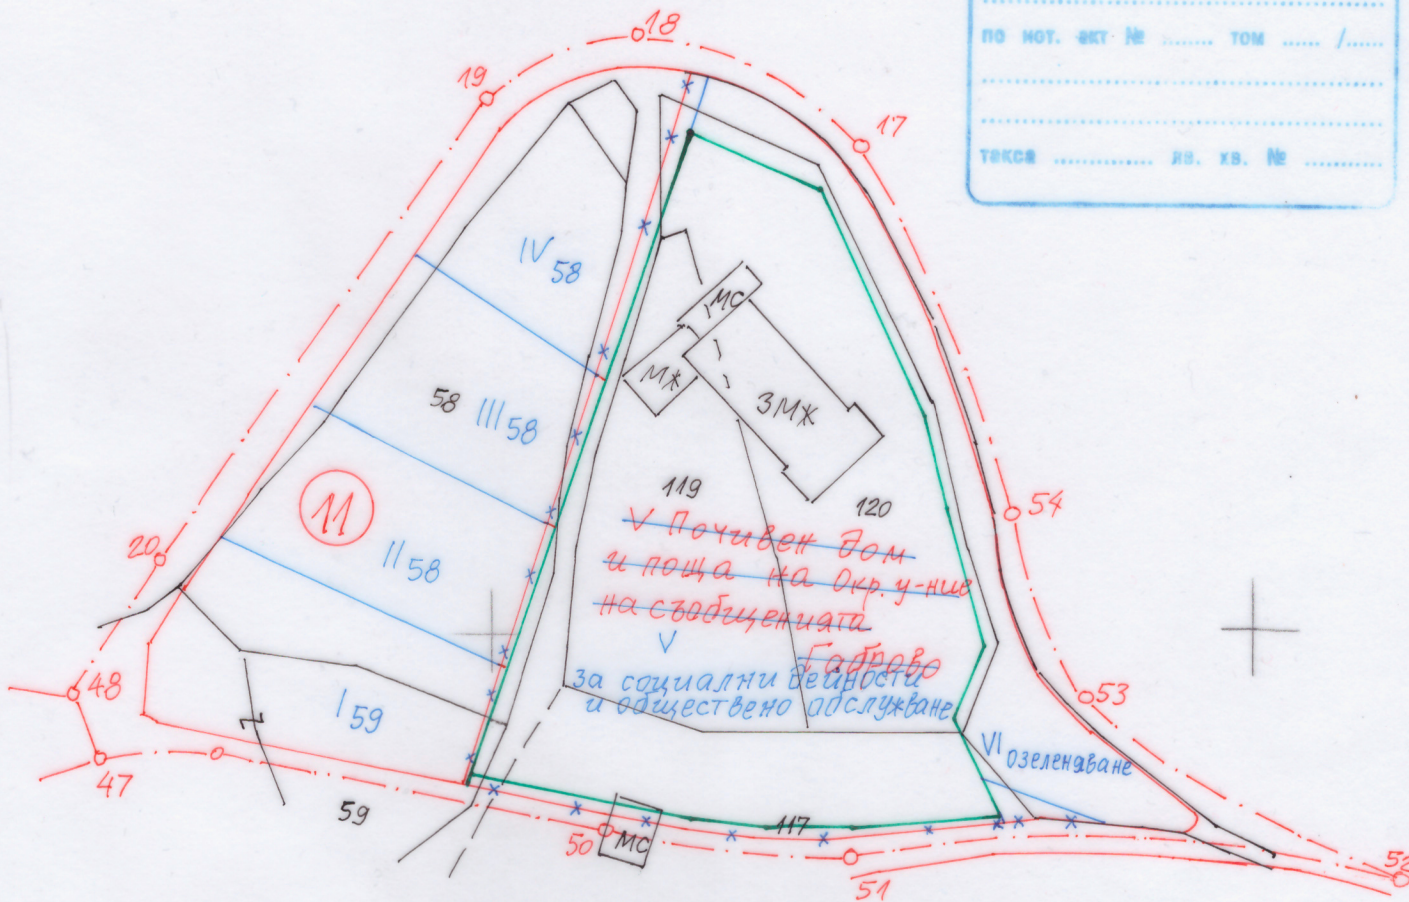

Заб. Контура със зелен цвят представлява ПИ с идентификатор 81904.703.1 по кадастралната карта на с. Чарково, общ. Габрово, обл. Габрово

 Секция: ГПГ Част на проекта: по удостоверение за ППГ	КАМАРА НА ИНЖЕНЕРИТЕ В ИНВЕСТИЦИОННОТО ПРОЕКТИРАНЕ
	ПЪЛНА ПРОЕКТАНТСКА ПРАВОСПОСОБНОСТ
	Регистрационен № 05830
	 ИМЯ: ХРИСТО ПЕТКОВ ХРИСТОВ АДРЕС: ВАЖИ С ВАЛИДНО УДОСТОВЕРЕНИЕ ЗА ППГ ЗА ТЕКУЩАТА ГОДИНА

ул. и дв. регулация е утвърдена
св. заповед № 322
от 14.03.1968 г.
изготвил:
на 29.10.2019 г. гр. Габрово