


ПУП - Частично изменение на план
за регулация за част от кв.15
по плана на гр.Габрово - СЗ, I част

ОБЩИНА ГАБРОВО
ИНЖЕНЕРСКА "УТ"
650 / 2019
СКИЦА
М.Т. IV-444 кв. 15
447
450
ПО ПЛАНА НА ГАБРОВО СЗ-1ч.
СОБСТВЕНОСТ
СЛУЖЕБНО
ПО НОТ. АКТ №

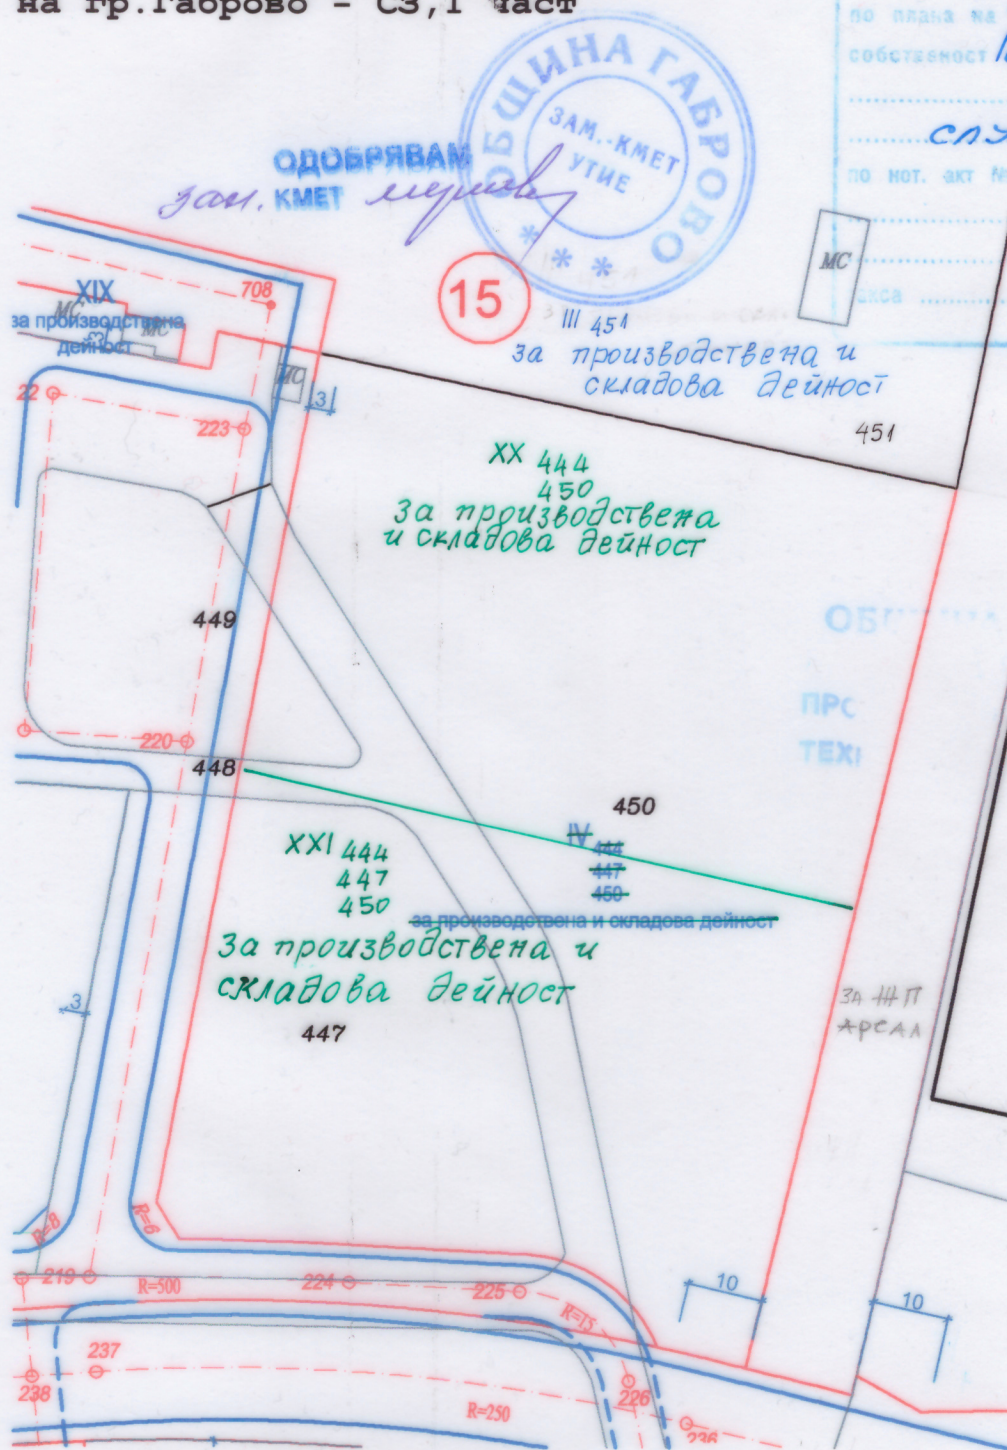

КАМПАНИ НА ИНЖЕНЕРИТЕ В ИНВЕСТИЦИОННОТО ПРОЕКТИРАНЕ
ОПЛНА ПРОЕКТАНТСКА ПРАВОСПОСОБНОСТ
Регистрационен № 08408
ИНЖ. БИЛИН
БОРИСОВ ЗЕФИРОВ
Полномощие
Валид с валидно удостоверение за ОПО за текущата година

ул. и др. регулация е утвърдена
согласно заповед № 167
от 21.07.2011г.
изготвил: ДБД-Г-ВД
на 30.09.2019 г. гр. Габрово