


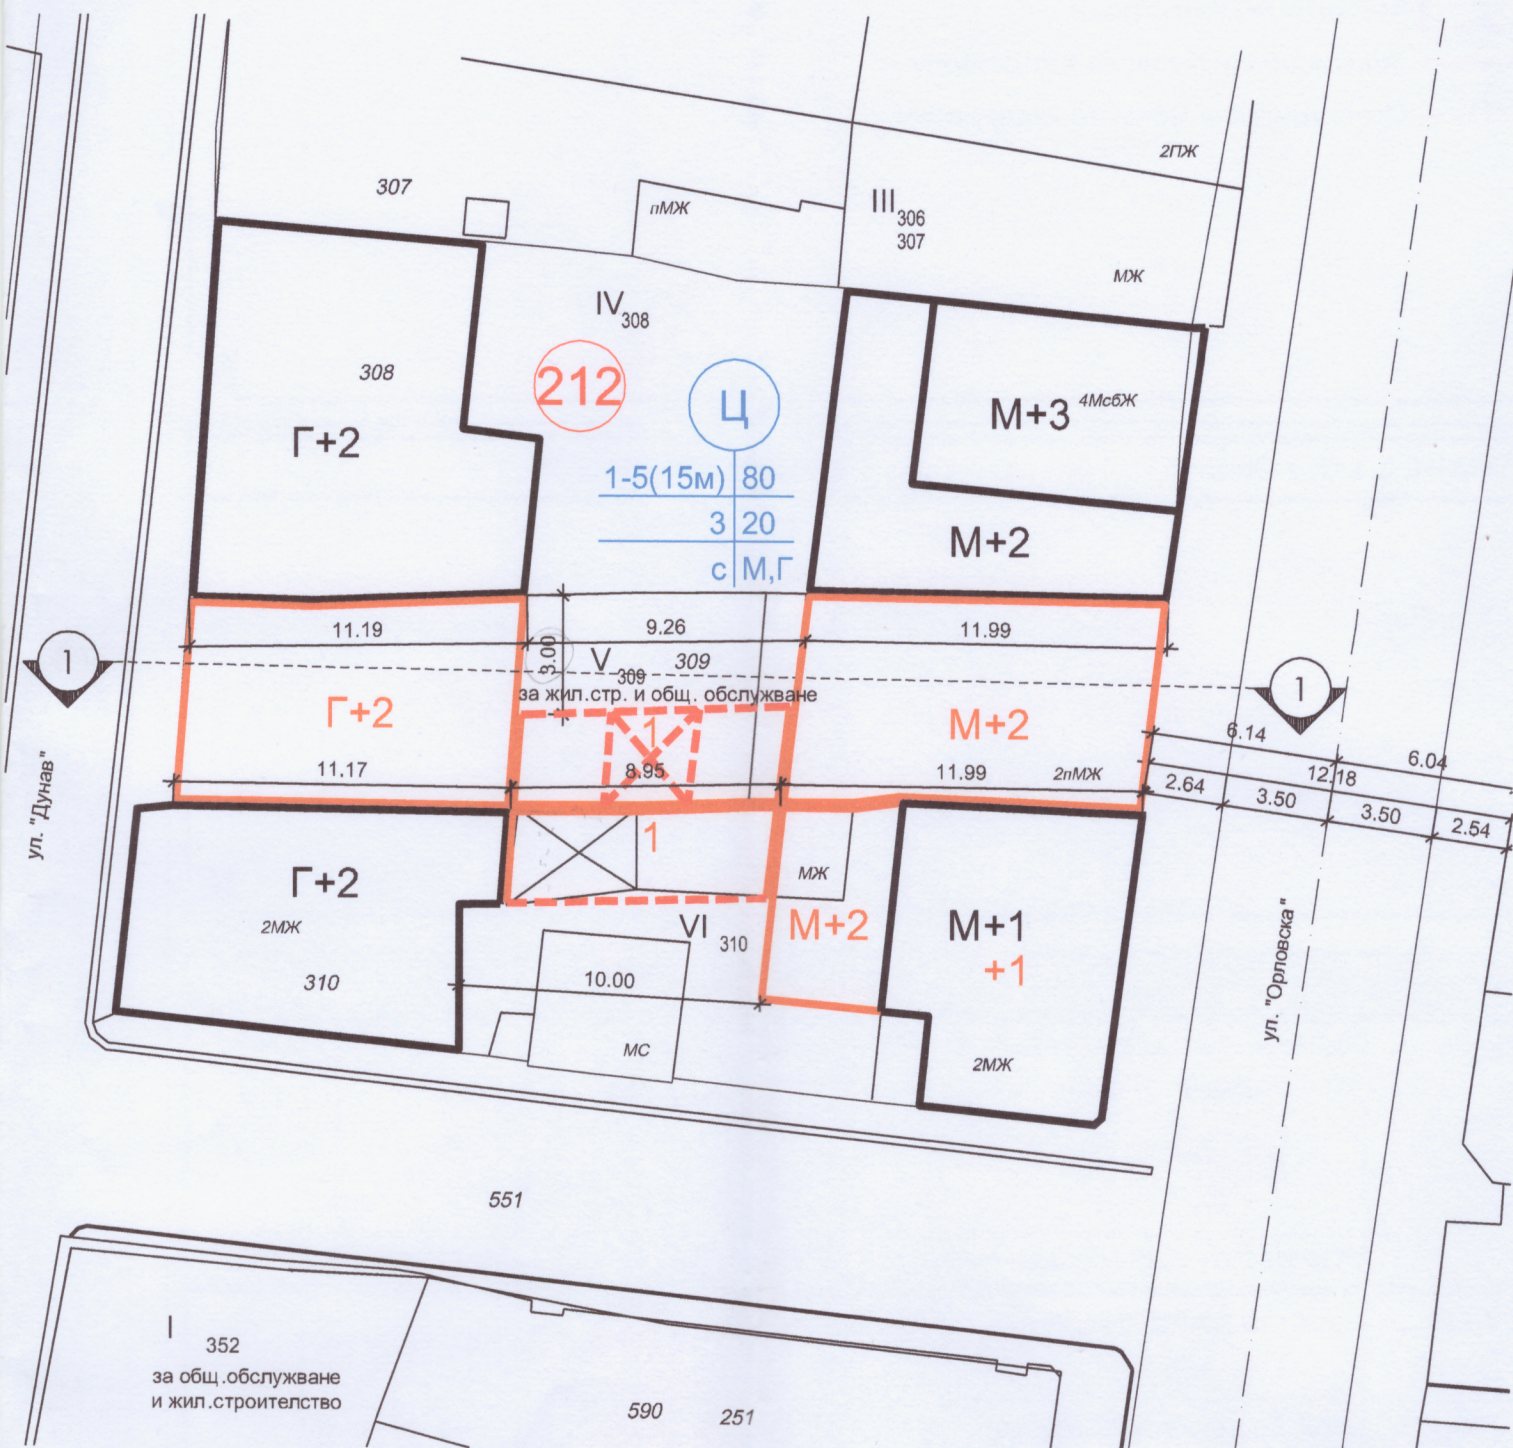

Номер на поземлен имот/или уредуван поземлен имот	Поземлен имот с установено предназначение	Устройствена зона	Етажност / височина в м /			Градоустройствени параметри			Начин на застрояване			Предназначение на имотите
			забължителна	максимална	възможна "от-до"	плътност на застрояване	Кинт	минимална озеленена площ	Свободно-е	Свързано в два съседни имота -А	Свързано-С	
УПИ V	за жил. стр. и общ. обсл.	Ц		5(15м)		80%	3	20%			•	
УПИ VI		Ц		5(15м)		80%	3	20%			•	