


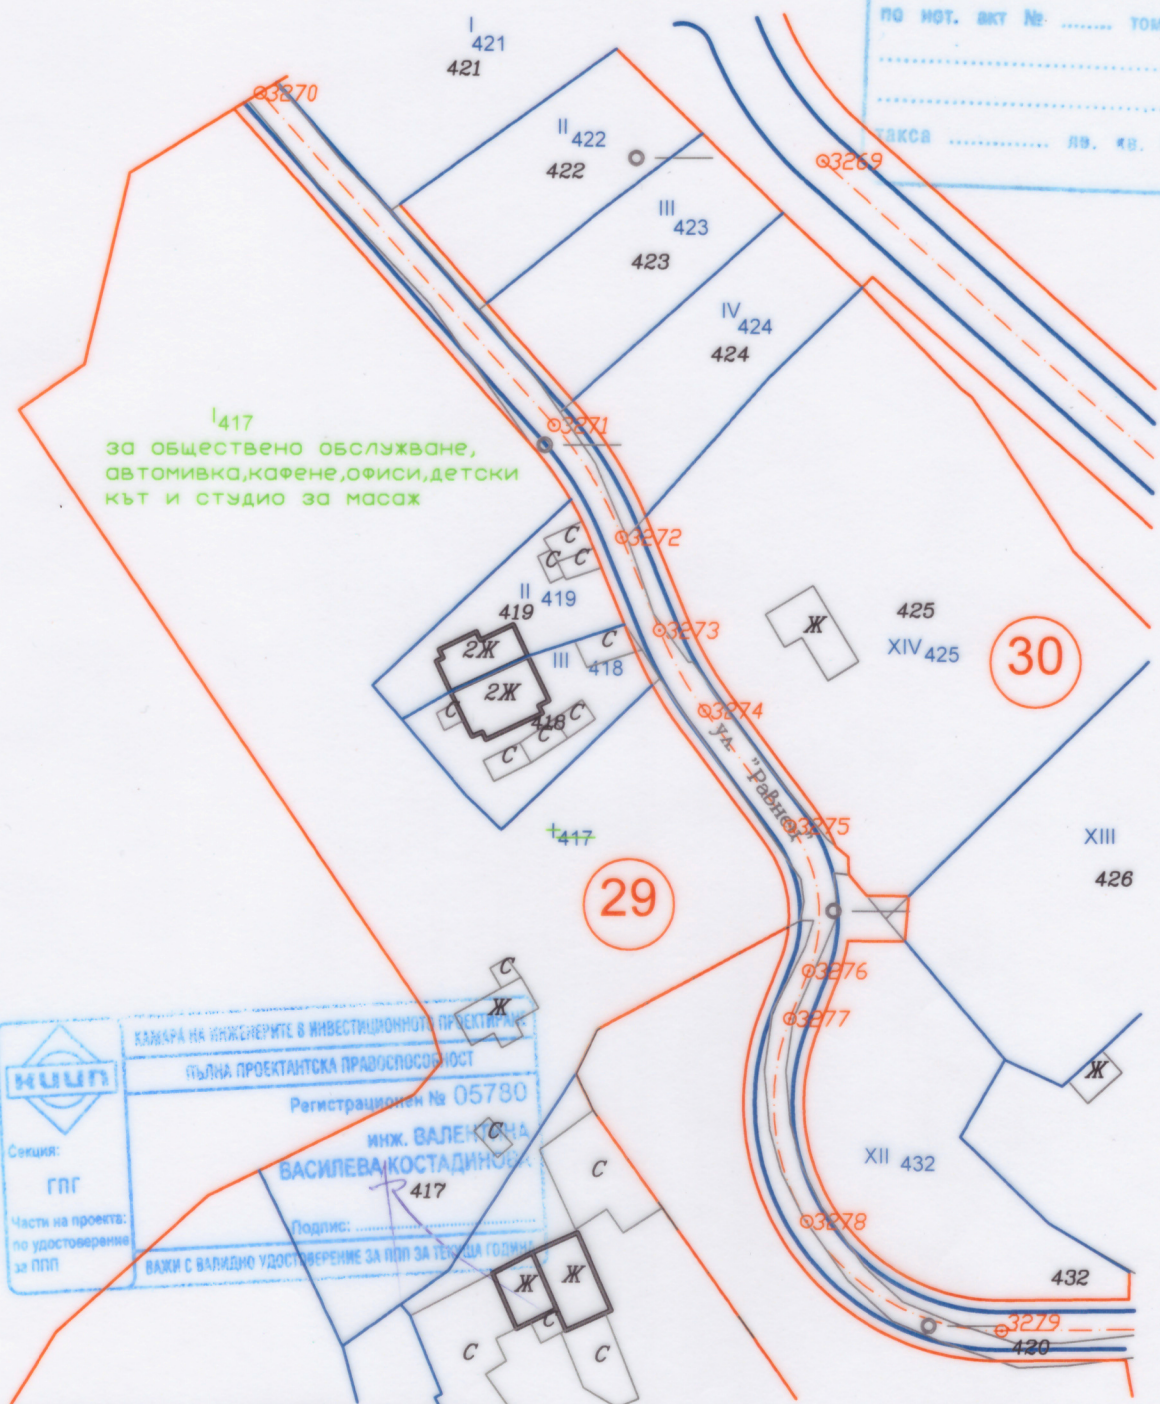

ПОДРОБЕН УСТРОЙСТВЕН ПЛАН
ЗА ЧИ НА ПУП ЗА ЧАСТ ОТ КВ. 29 ПО ПЛАНА НА
КВ. БОРОВО - ВЕЛЧЕВЦИ, гр. ГАБРОВО,
ПЛАН ЗА РЕГУЛАЦИЯ

ул. и ав. регулация в утвърдена
със заповед № 83
от 08.04.2015г.
изготвил: ДЕС-Г-60
на 10.06.2020 г. гр. Габрово