


ПУП - ПРЗ за ЧИ на ЗРП  
за част от кв. 6, по плана на  
гр. Габрово - 96 част

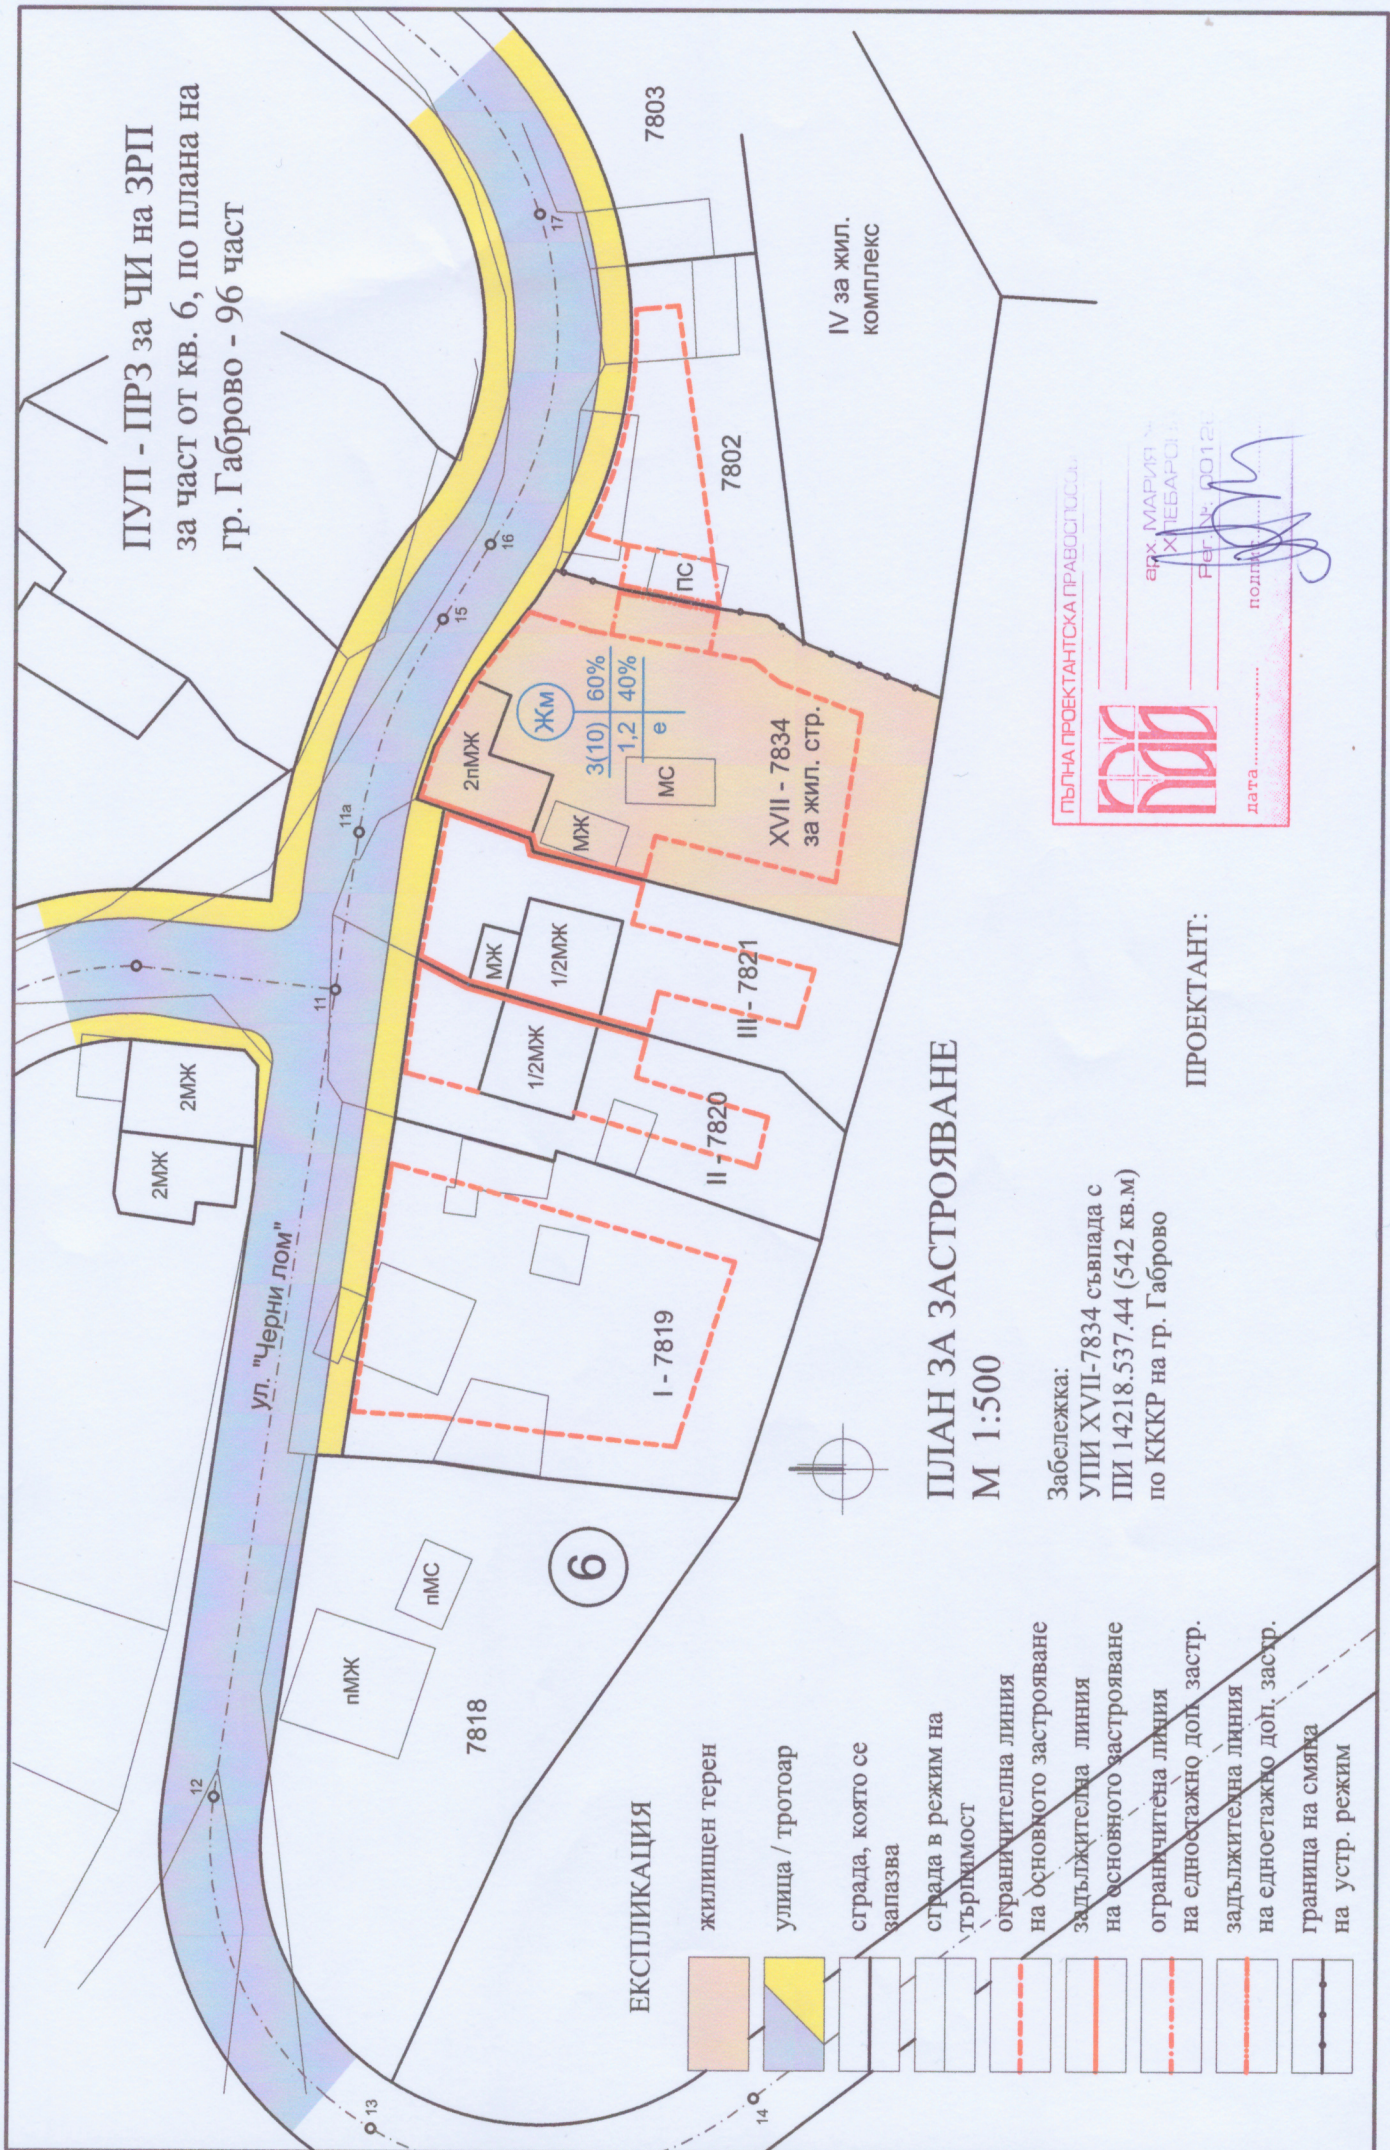

ПЛАН ЗА ЗАСТРОЯВАНЕ  
М 1:500

Забележка:  
УПИ XVII-7834 съвпада с  
ПИ 14218.537.44 (542 кв.м)  
по ККР на гр. Габрово

ПРОЕКТАНТ:

ПЪЛНА ПРОЕКТАНТСКА ПРАВОСТ ПОСЛА



МАРИЯ  
ХЛЕБАРОВА  
Рег. №: 00121

ПОДПИС  
ДАТА

ЕКСПЛИКАЦИЯ

- жилищен терен
- улица / тротоар
- сграда, която се запазва
- сграда в режим на търговия
- ограничителна линия на основното застрояване
- задължителна линия на основното застрояване
- ограничителна линия на едноетажно доп. застр.
- задължителна линия на едноетажно доп. застр.
- граница на смяка на устр. режим