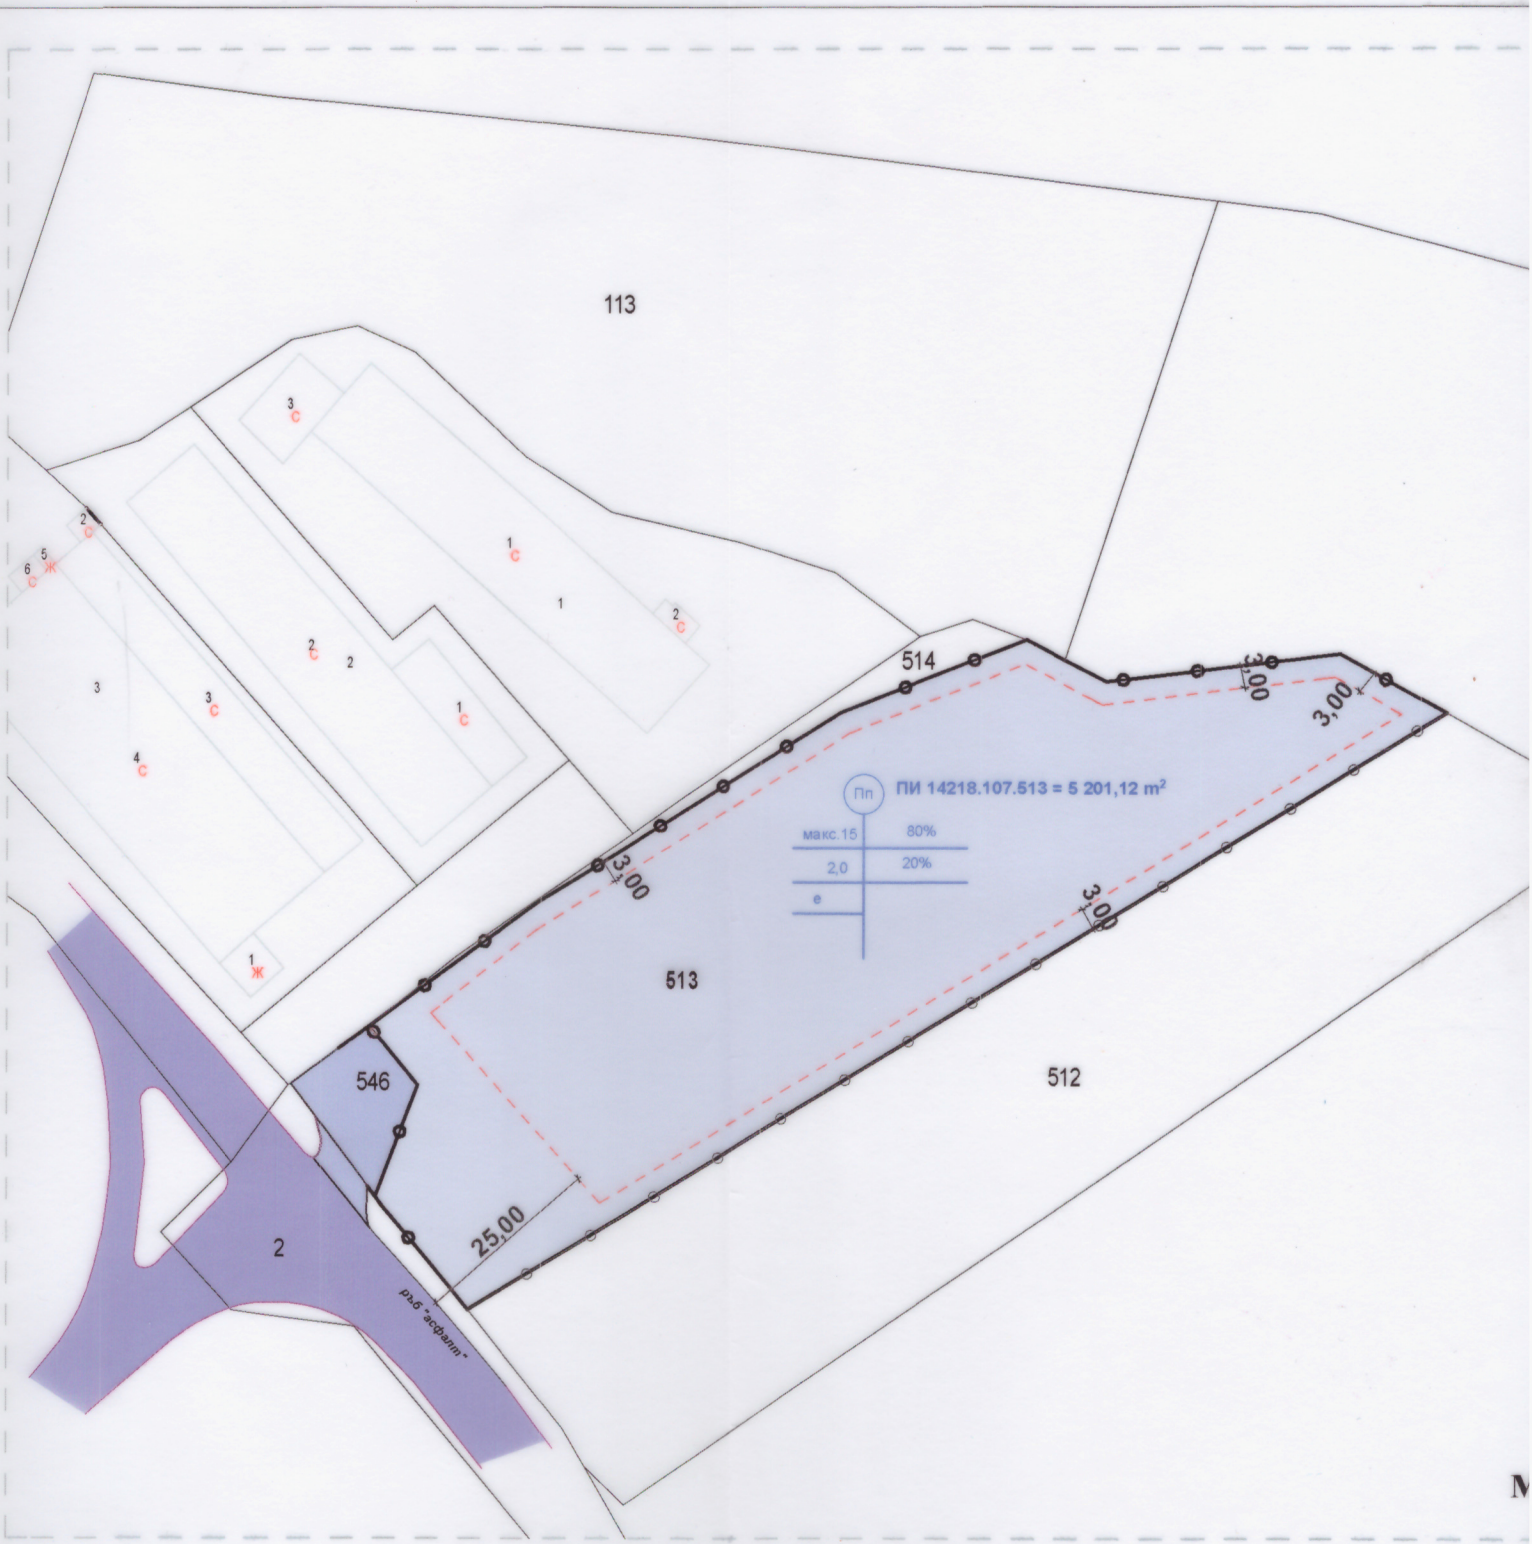
113
514
513
512
546
2
ПИ 14218.107.513 = 5 201,12 m²
Пп
макс.15
80%
2,0
20%
е
3,00
3,00
3,00
3,00
25,00
ръб "асфалт"