


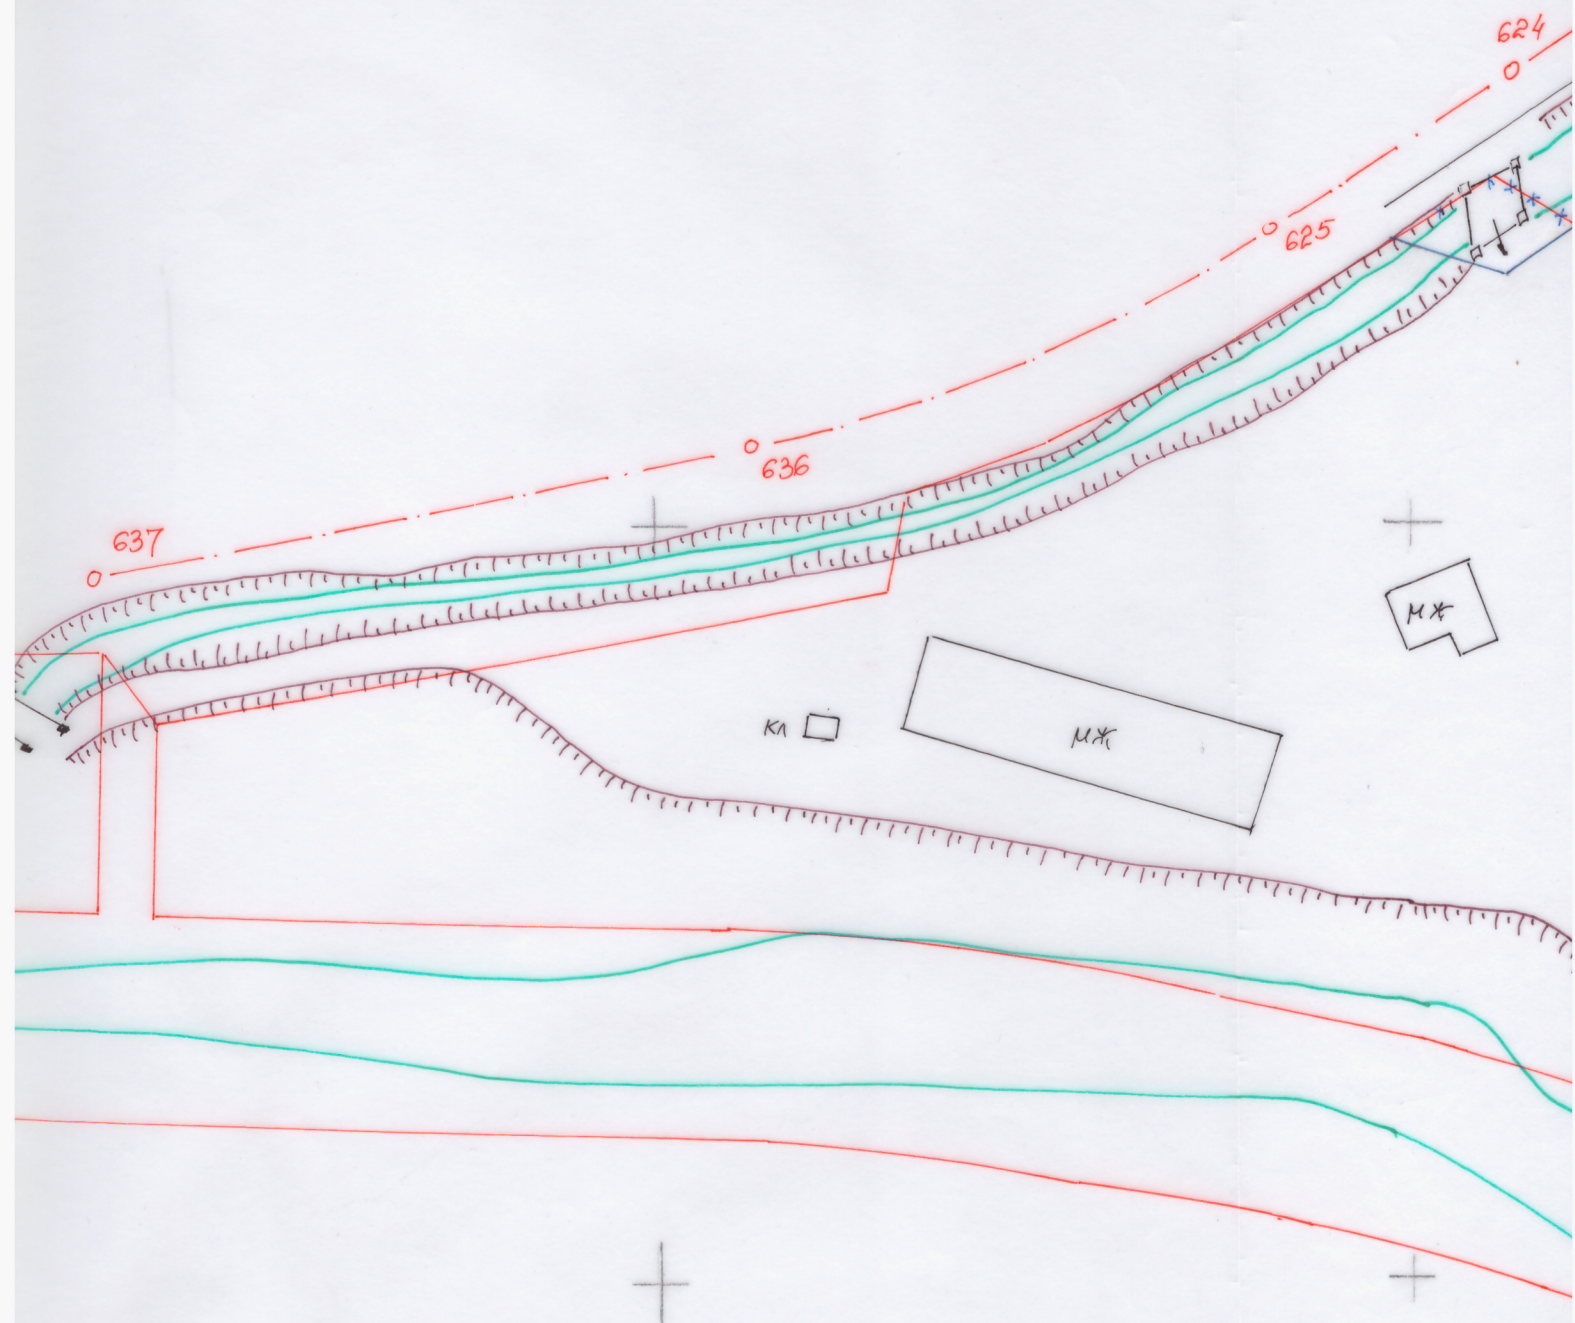

ПУП-ПР за ЧИ на ПУП
на част от кв. 72
по плана на гр. Габрово- 84ч.