

СТИЧНО ИЗМЕНЕНИЕ НА ЗАСТРОИТЕЛНО РЕШЕНИЕ

ИВИШ СТОПАНСКИ ДВОР, КВ. ГАЧЕВЦИ, ГР. ГАБРОВО

ЧЛ. 108 ОТ ПП ЗТСУ/


ПАРЦЕЛ XV - ПРОИЗВОДСТВО, СКЛАДОВА И ОБСЛУЖВАЩА ДЕЙНОСТ

ПРИНАДЛЕЖИТЕЛЕН НА ПИ 14218.820.24 ПО ККЖР НА ГР. ГАБРОВО

ПАРЦЕЛ I-21,22 - ПРОИЗВОДСТВО, СКЛАДОВА И ОБСЛУЖВАЩА ДЕЙНОСТ

ПРИНАДЛЕЖИТЕЛЕН НА ПИ 14218.820.21 И НА ПИ 14218.820.22 ПО ККЖР НА ГР. ГАБРОВО

ПЛАН ЗА РЕГУЛАЦИЯ

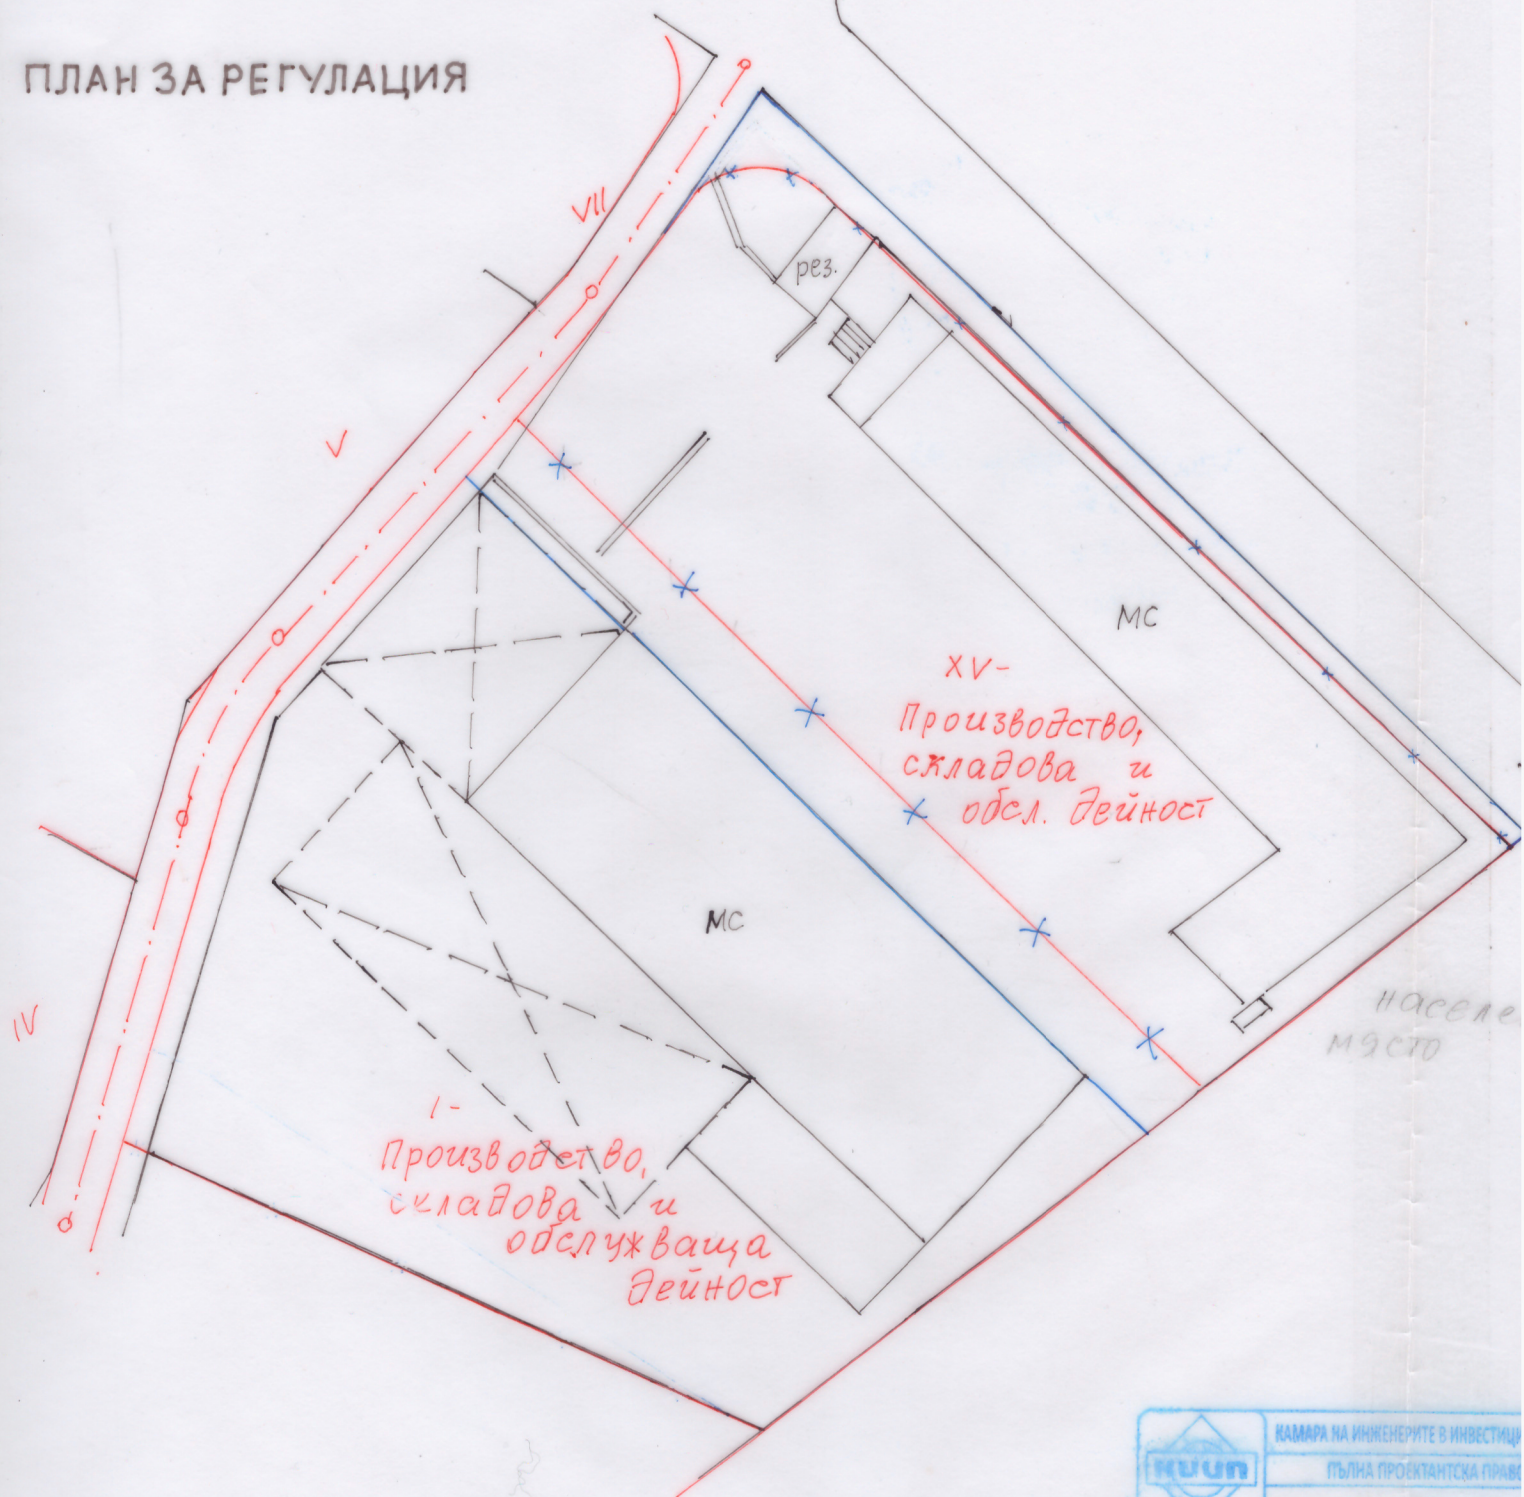

 Секция: ГП	КАМАРА НА ИНЖЕНЕРИТЕ В ИНВЕСТИЦИОННО СТРОИТЕЛСТВО
	ПЪЛНА ПРОЕКТАНТСКА ПРАВ
Части на проекта: по удостоверение на ПП	Регистрация: ИЗДАВАЩО ВАЛИДНО УДОСТОВЕРЕНИЕ ЗА ПП