



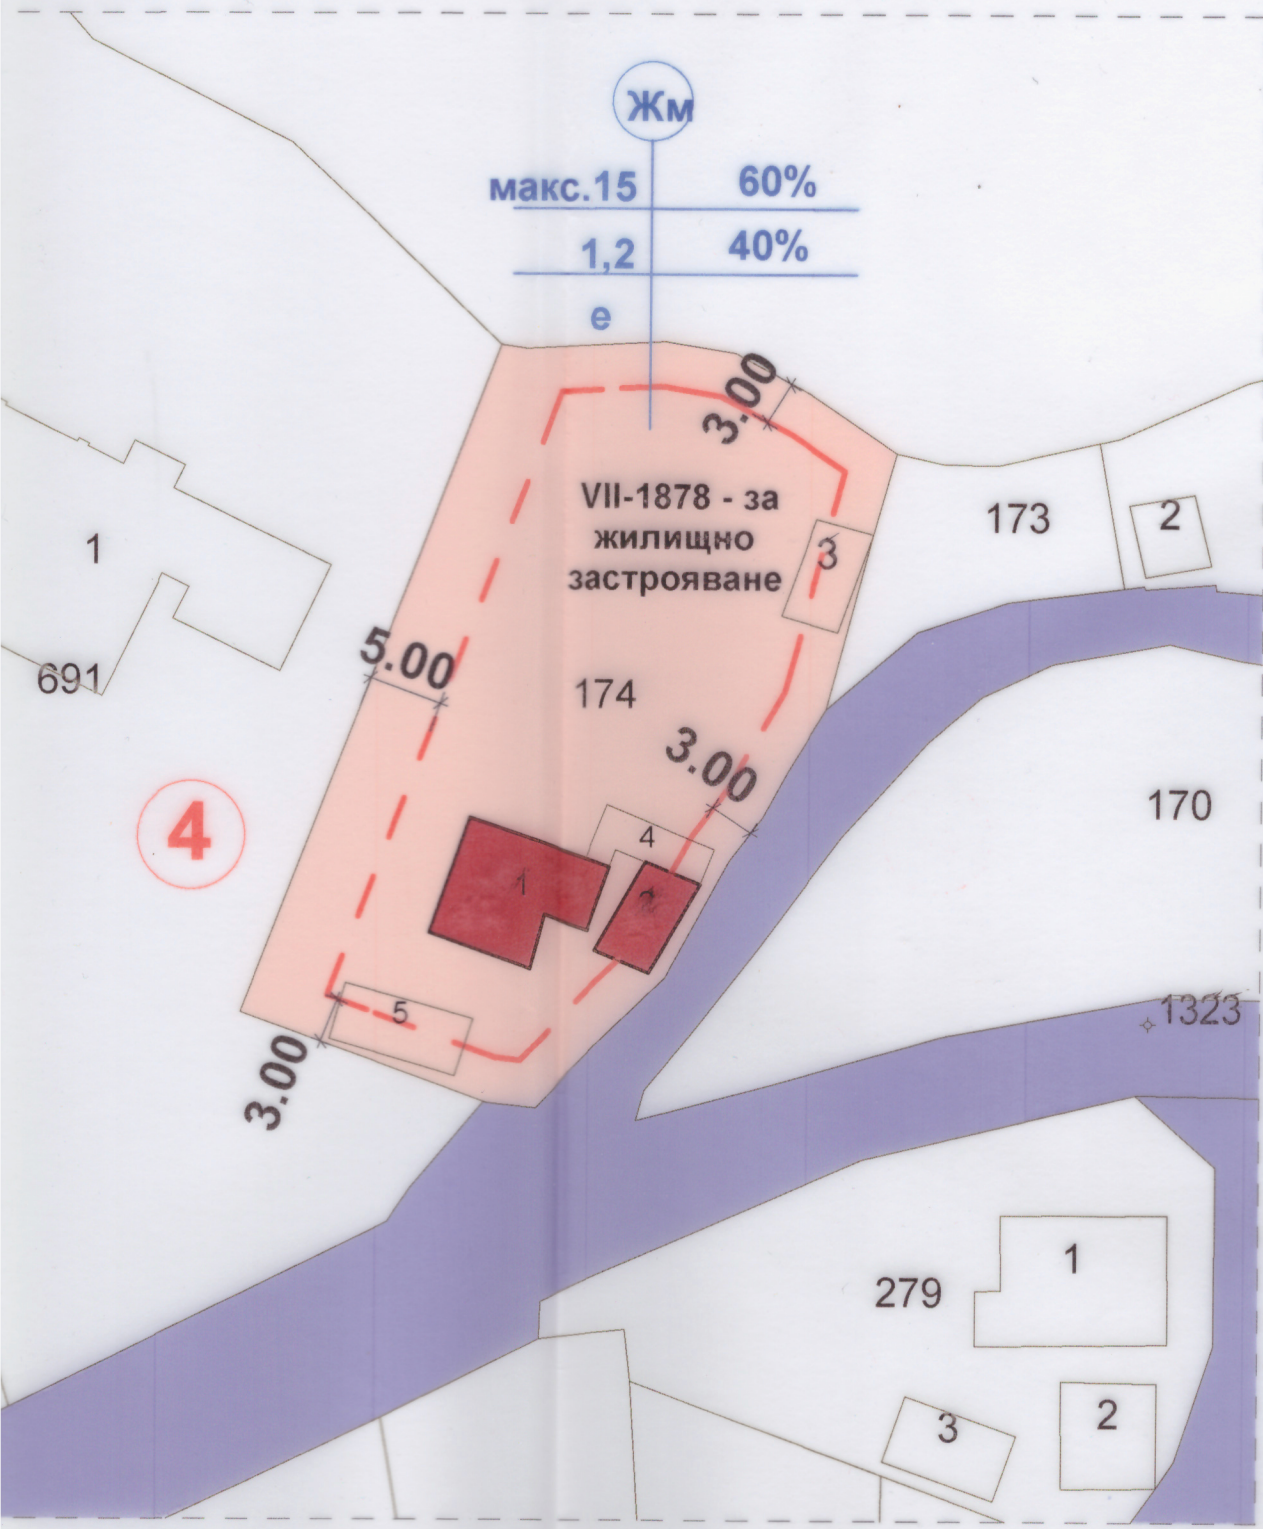

ПУП - ЧИ
ПО ПЛАН
ЗА УПИ VII
ГРАНИЦИ

ЧАСТ : ПЛАН

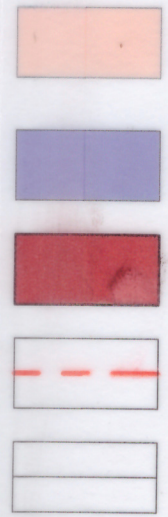

ГРАДОУСТРОЙ
УПИ VII - 1878
НА ГР. ГАБРОЕ
ЗОНА Жм
Пзастр - макс.
Позел - мин.
Кинт - 1,2
начин на застр.
височина на за

1:500

ПР

ВЪ