


ОБЩИНА ГАБРОВ
ДИРЕКЦИЯ "УТ"
№ 1027 2021 г.

СКИЦА
М 1:1000

УЛИ /ПИ/ 1 кв 13
ПО ПЛАНА НА Лесичарка
СОБСТВЕНОСТ НА СЛУЖЕБНО

ПО ПОТ. АКТ № ТУМ

ТАКСА

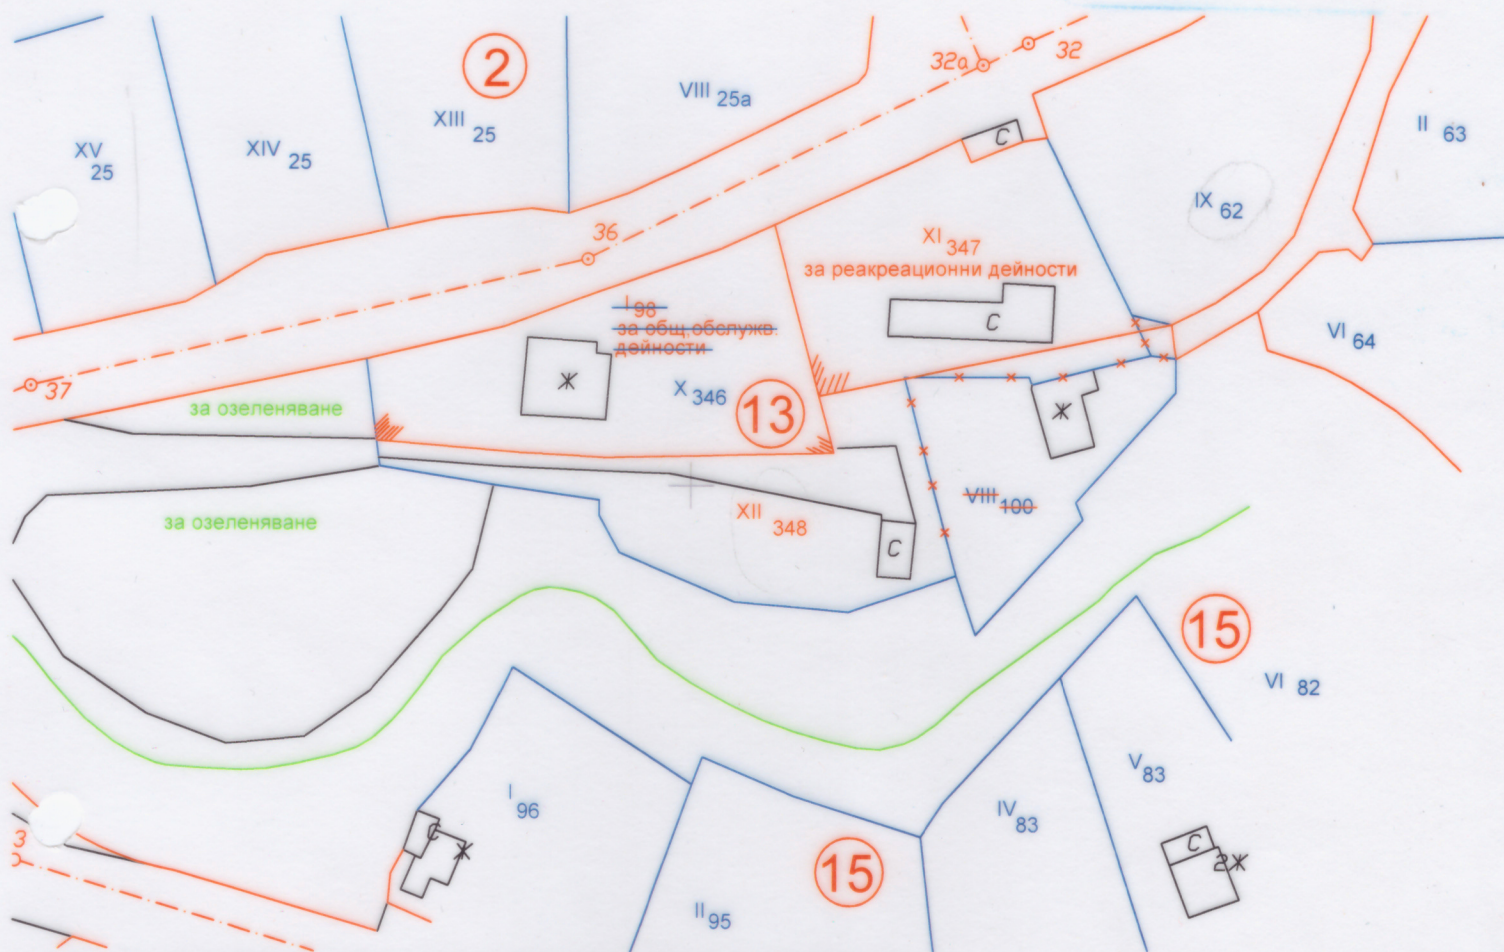

ЮДРОБЕН УСТРОЙСТВЕН ПЛАН ЗА ЧИ НА ЗРП ЗА ЧАСТ ОТ КВ. 13
ПО ПЛАНА НА с.ЛЕСИЧАРКА, ОБЩ. ГАБРОВО

ПЛАН ЗА РЕГУЛАЦИЯ
М 1 : 1000

	КАМАРА НА ИНЖЕНЕРИТЕ В ИНВЕСТИЦИОННОТО ПРОЕКТИРАНЕ
	ПЪЛНА ПРОЕКТАНТСКА ПРАВОСПОСОБНОСТ
	Регистрационен № 05780
	инж. ВАЛЕНТИНА ВАСИЛЕВА КОСТАДИНОВА
Секция: ГПГ	Подпис: _____
Части на проекта: по удостоверение за ПП	ФАКТИ С ВАЛИДНО УДОСТОВЕРЕНИЕ ЗА ППО ЗА ТЕКУЩА ПОДИМА

Л. П. до. регулация е утвърдена
св. заповед № 884
от 22.06.88г.
на 22.12.21г. г. гр. Габрово