


ПОДРОБЕН УСТРОЙСТВЕН ПЛАН /ПУП/ - ПЛАН ЗА РЕГУЛАЦИЯ И ЗАСТРОЯВ
на ПЛАН ЗА РЕГУЛАЦИЯ И ЗАСТРОЯВАНЕ /ПРЗ/ за част от кв.14 по п

на основание чл.134, ал.2, т.2 от ЗУТ

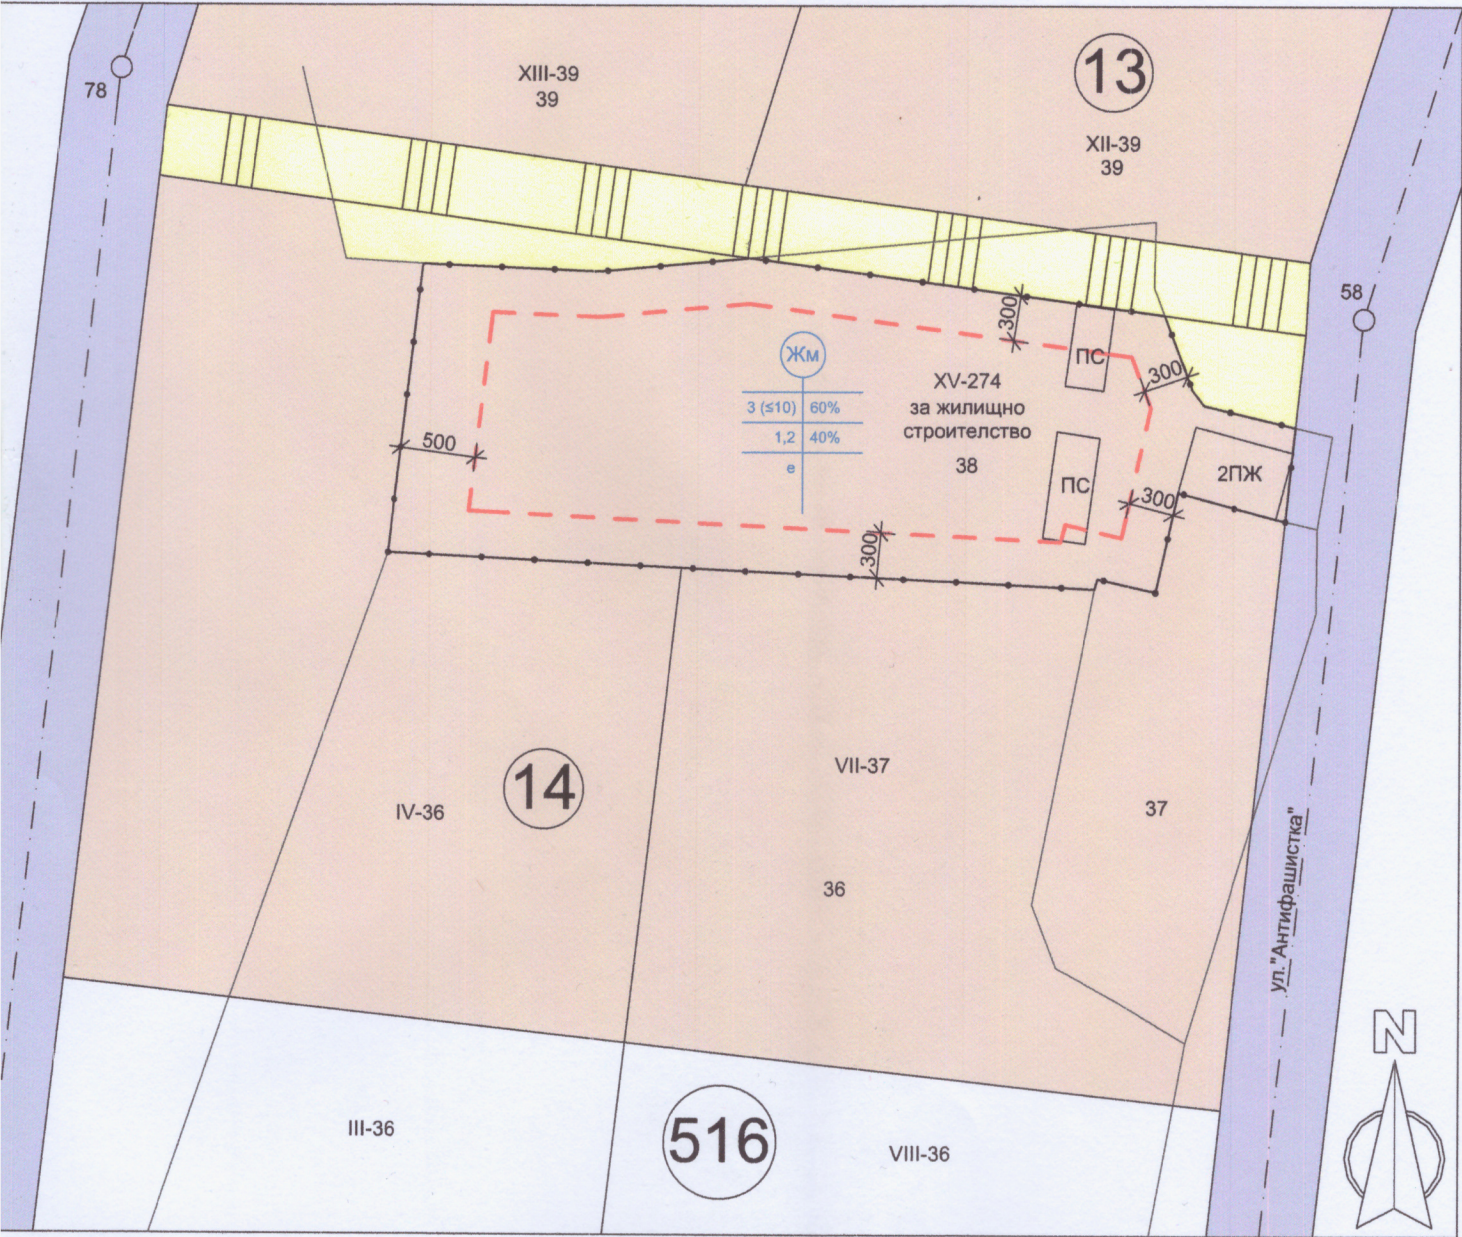

М 1:500

Таблица на урегулираните поземлени имоти, идентифицирани спрямо кварталите и устройствените зони, с установено предназначение и режим на застрояване в ПУП:

Номер на квартал	Номер на УПИ	Устройствена зона	УПИ с установено предназначение	Височина в м (етажност)			Градоустройствени параметри			Начин на застрояване			
				Задължителна	Максимална	Възможна "от - до"	Макс. (Плаетр)	Макс. (Кинт)	Макс. (Позел)	Свободно - е	Свързано в два имота - Д	Свързано - с	Забележка
14	VI-38	ЖМ	за жилищно строителство		3 (≤10)		60%	1,2	40%	е			