


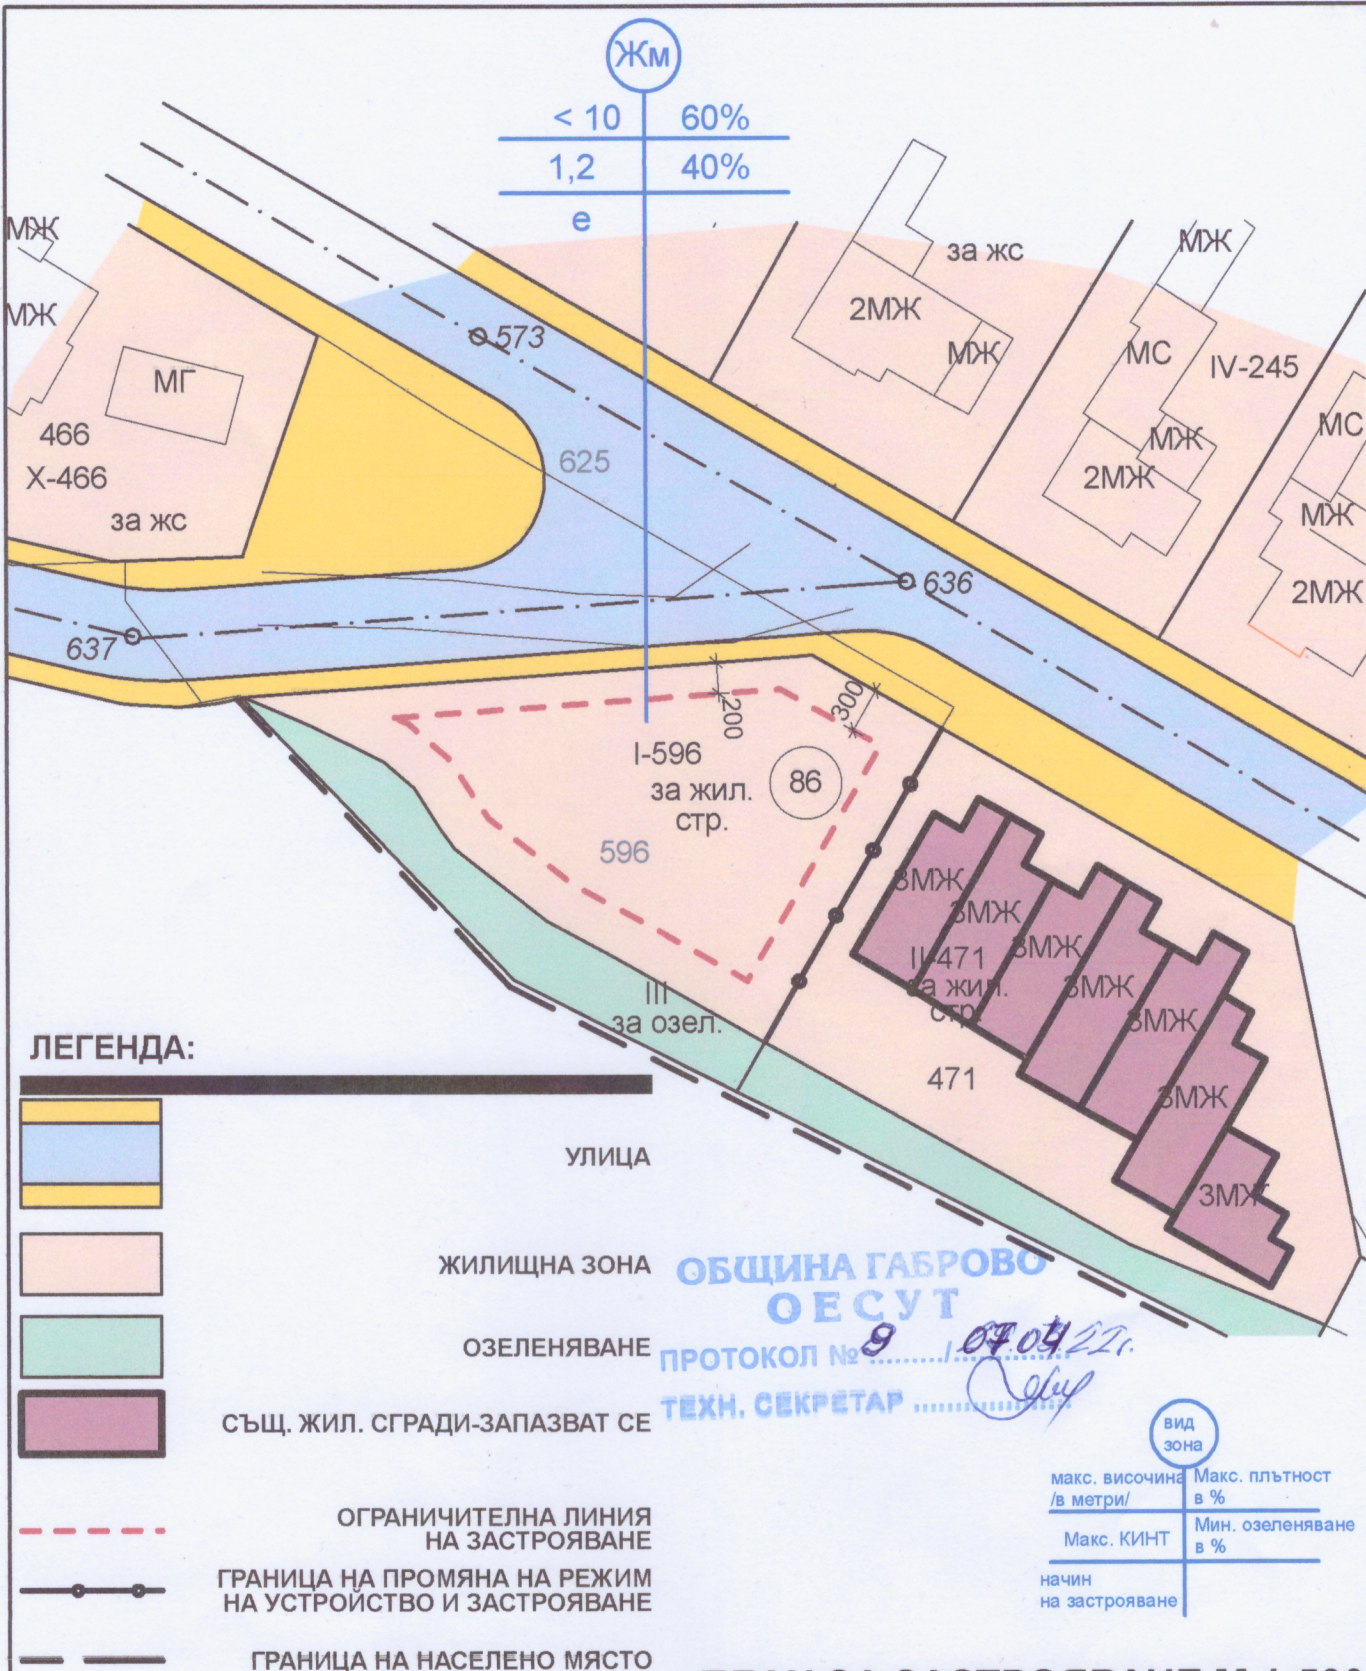

ПЛАН ЗА ЗАСТРОЯВАНЕ М 1:500
ПУП -ПРЗ ЗА ЧИ НА ПУП ЗА ЧАСТ ОТ КВ.86
ПО ПЛАНА НА ГР.ГАБРОВО-СЗ, III ЧАСТ
НА ОСНОВАНИЕ ЧЛ.134, АЛ.2, Т.6 ОТ ЗУТ

ПЪЛНА ПРОЕКТАНТСКА ПРАВОСПОСОБНОСТ **проектант**

арх. КОНСТАНТИН ТИХОМИРОВ БРЪНЕКОВ

Per. №: 04922

дата 2022 г.

ПЪЛНА ПРОЕКТАНТСКА ПРАВОСПОСОБНОСТ

арх. ИВАН И. УЗУНОВ

Per. №: 02132

дата 2022 г.