


ОБЩИНА ГАБРОВО
1027 2021 г.
1:1000
13
Лесничарска
слушана



ОДОБРЯВАМ СЪС ЗАПОВЕД
№ 899 / 16.05.2022.
КМЕТ

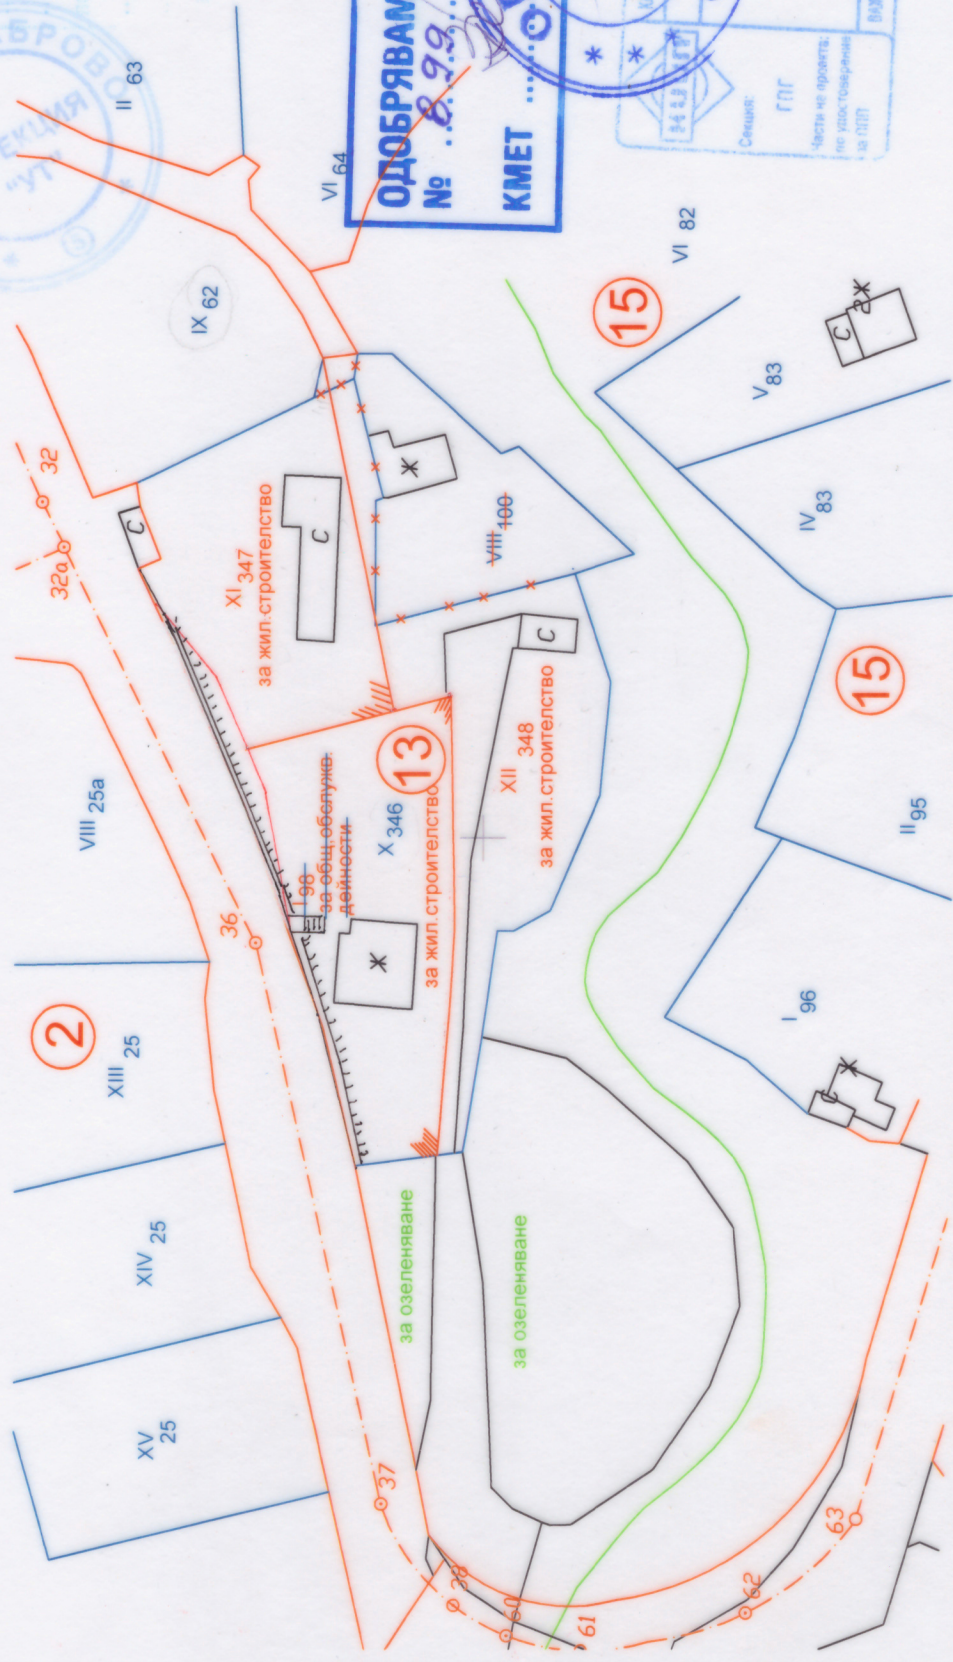

КАМПАНИОНАТА ЗА ПРОЕКТИРОВАНЕ
ДЛЯ ПРОЕКТИРОВАНИЯ ДРАЙВЕРСКОСТ
Регистрационен № 05780
ИТОЖ. ВАЛЕНТИНА
ВАСИЛЕВА КОСТАДИНОВА
Портрет:
ВЪЗНА С ВОДИТЕЛО УДОСТОВЕРЕНИЕ ЗА ПИЛОТЕНА ТЕХНИКА

ПОДРОБЕН УСТРОЙСТВЕН ПЛАН ЗА ЧИ НА ЗРП ЗА ЧАСТ ОТ КВ. 13
ПО ПЛАНА НА С. ЛЕСНИЧАРКА, ОБЩ. ГАБРОВО

ОБЩИНА ГАБРОВО
ОБЩЕСТВО

ПРОТОКОЛ № 814 / 23.05.22 г.
ТЕХН. СЕКРЕТАР

УЛ. И ДВ. РЕГУЛАЦИЯ С УТВЪРЖАВАНЕ
СЪС ЗАПОВЕД № 884
ОТ 22.09.88 г.
ИЗДАНИЕ
№ 22.12.21 г.

ПЛАН ЗА РЕГУЛАЦИЯ
М 1 : 1000